
МУНИЦИПАЛЬНОЕ ОБРАЗОВАНИЕ г. БАЛАКОВО
ГЕНЕРАЛЬНЫЙ ПЛАН

КАРТА АДМИНИСТРАТИВНЫХ ГРАНИЦ. КАРТА ГРАНИЦ ТЕРРИТОРИЙ И ЗЕМЕЛЬ.

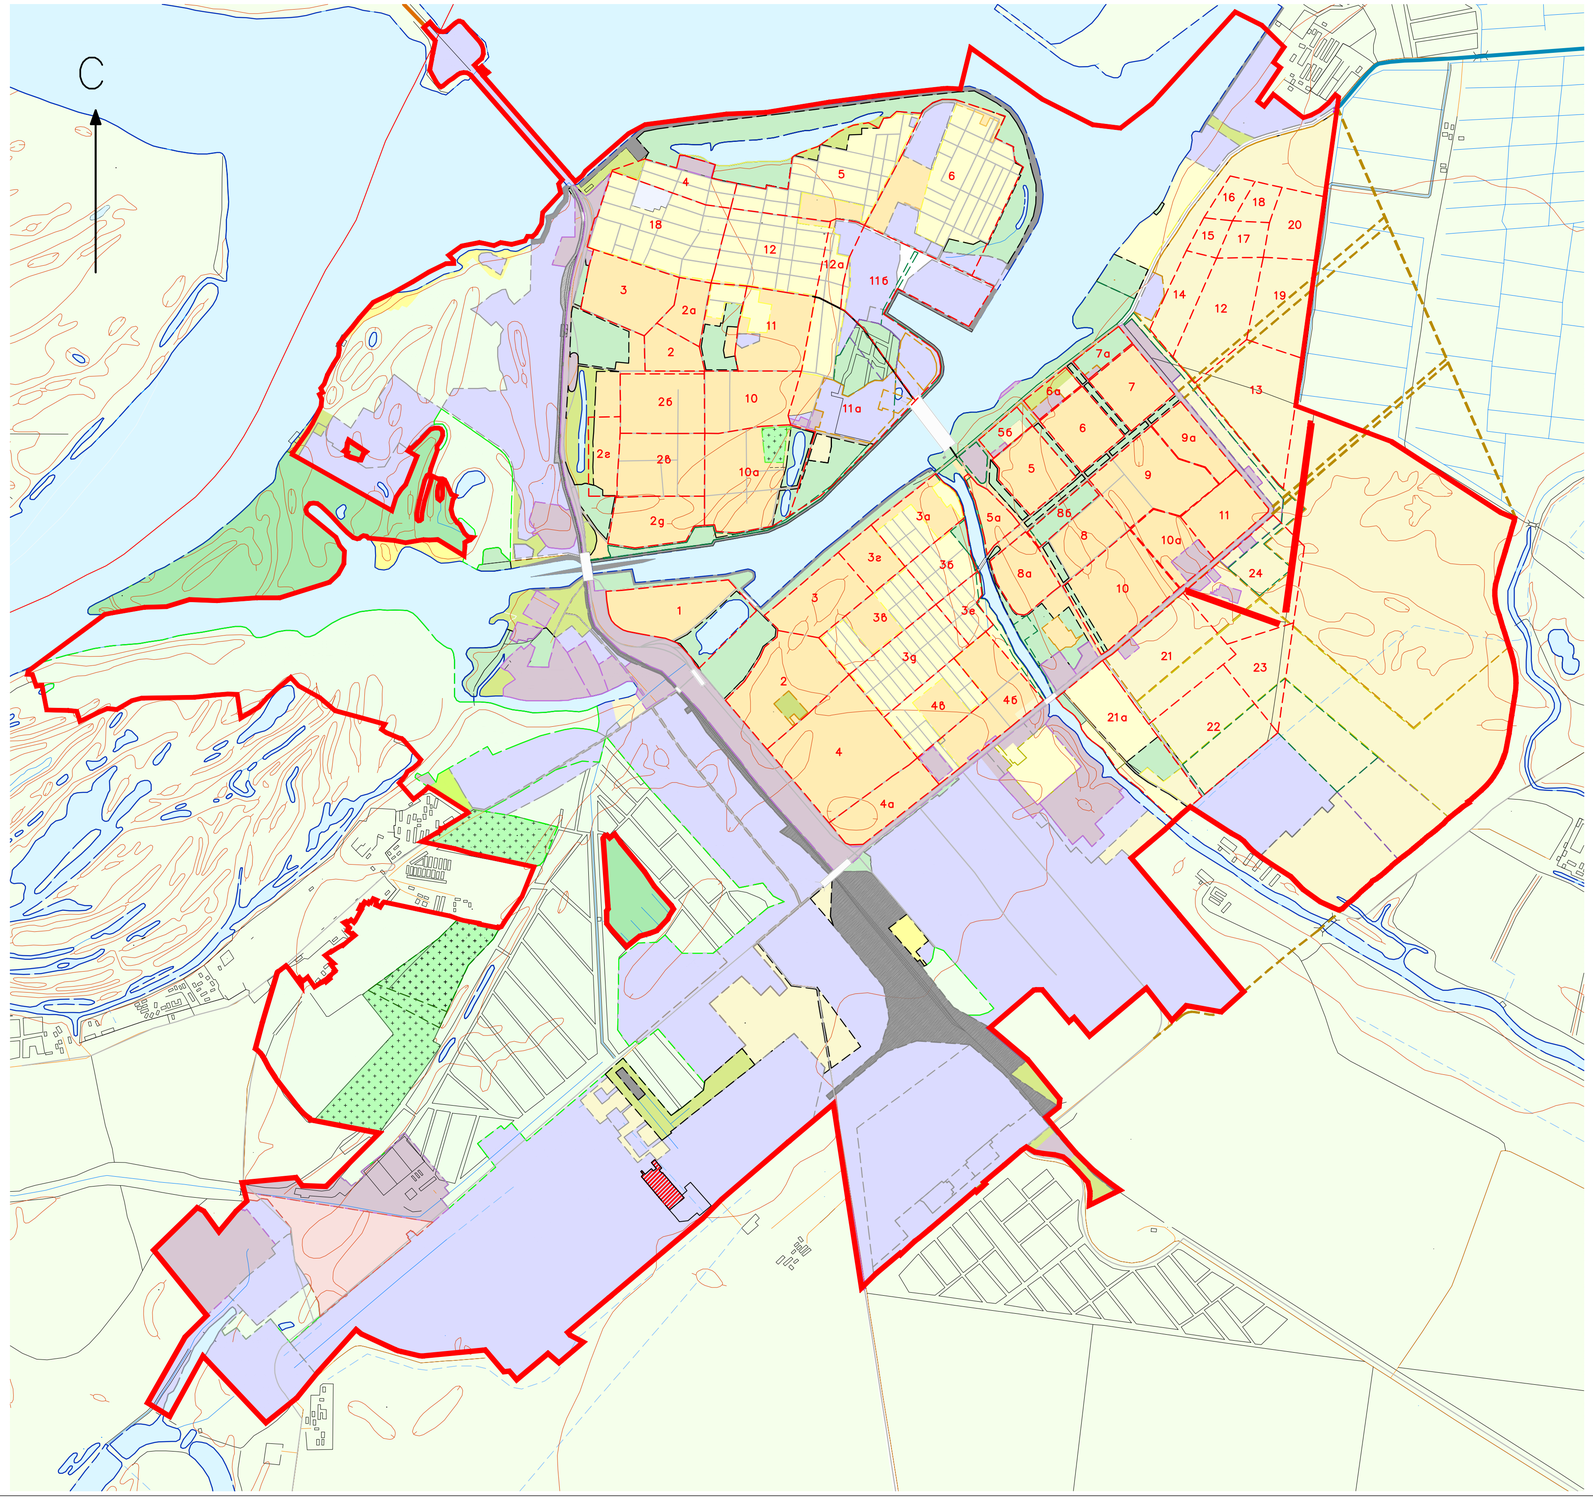

ГРАНИЦЫ

Расч. ср. Сущ.

- города
- микрорайона
- жилой многоэтажной и общественной застройки
- жилой малоэтажной застройки с приусадебными участками
- промышленной застройки
- инженерно– транспортных объктов
- зеленых насаждений общего пользования
- лесного фонда
- садоводческих товариществ
- фермерских хозяйств
- земель специального назначения
- пустыри и неудобья
- водоемы: реки, озера, каналы и пр.
- гидросооружений
- кладбищ
- полигона ТБО, предлагаемого к выносу за городскую черту на расчетный срок
- пески
- прочие
- отвод железной дороги
- автомобильные дороги
- особая экономическая зона (КН 64: 40: 030301: 7832)

						Договор № 0211/21	ООО «Бетоносмесительный участок»
						Проект внесения изменений в генеральный план муниципального образования город Балаково Балаковского муниципального района саратовской области	
Изм.	№ уч.	Лист	№ док.	Подпись	Дата		
Директор			М.И. Рыбак			Генеральный план	Стадия: ГП; Лист: 3; Листов: 4
ГИП			С.Я. Замский				
						Карта дминистративных границ. Карта границ территорий и земель. Масштаб 1:25000	ООО ПСК «Финеско»