
ВНЕСЕНИЕ ИЗМЕНЕНИЙ В ГЕНЕРАЛЬНЫЙ ПЛАН ГОРОДСКОГО ОКРУГА – ГОРОДА БАРНАУЛА АЛТАЙСКОГО КРАЯ

КАРТА ГРАНИЦ НАСЕЛЕННЫХ ПУНКТОВ (В ТОМ ЧИСЛЕ ГРАНИЦ ОБРАЗУЕМЫХ НАСЕЛЕННЫХ ПУНКТОВ),
ВХОДЯЩИХ В СОСТАВ ГОРОДСКОГО ОКРУГА С ВНУТРИГОРОДСКИМ ДЕЛЕНИЕМ.

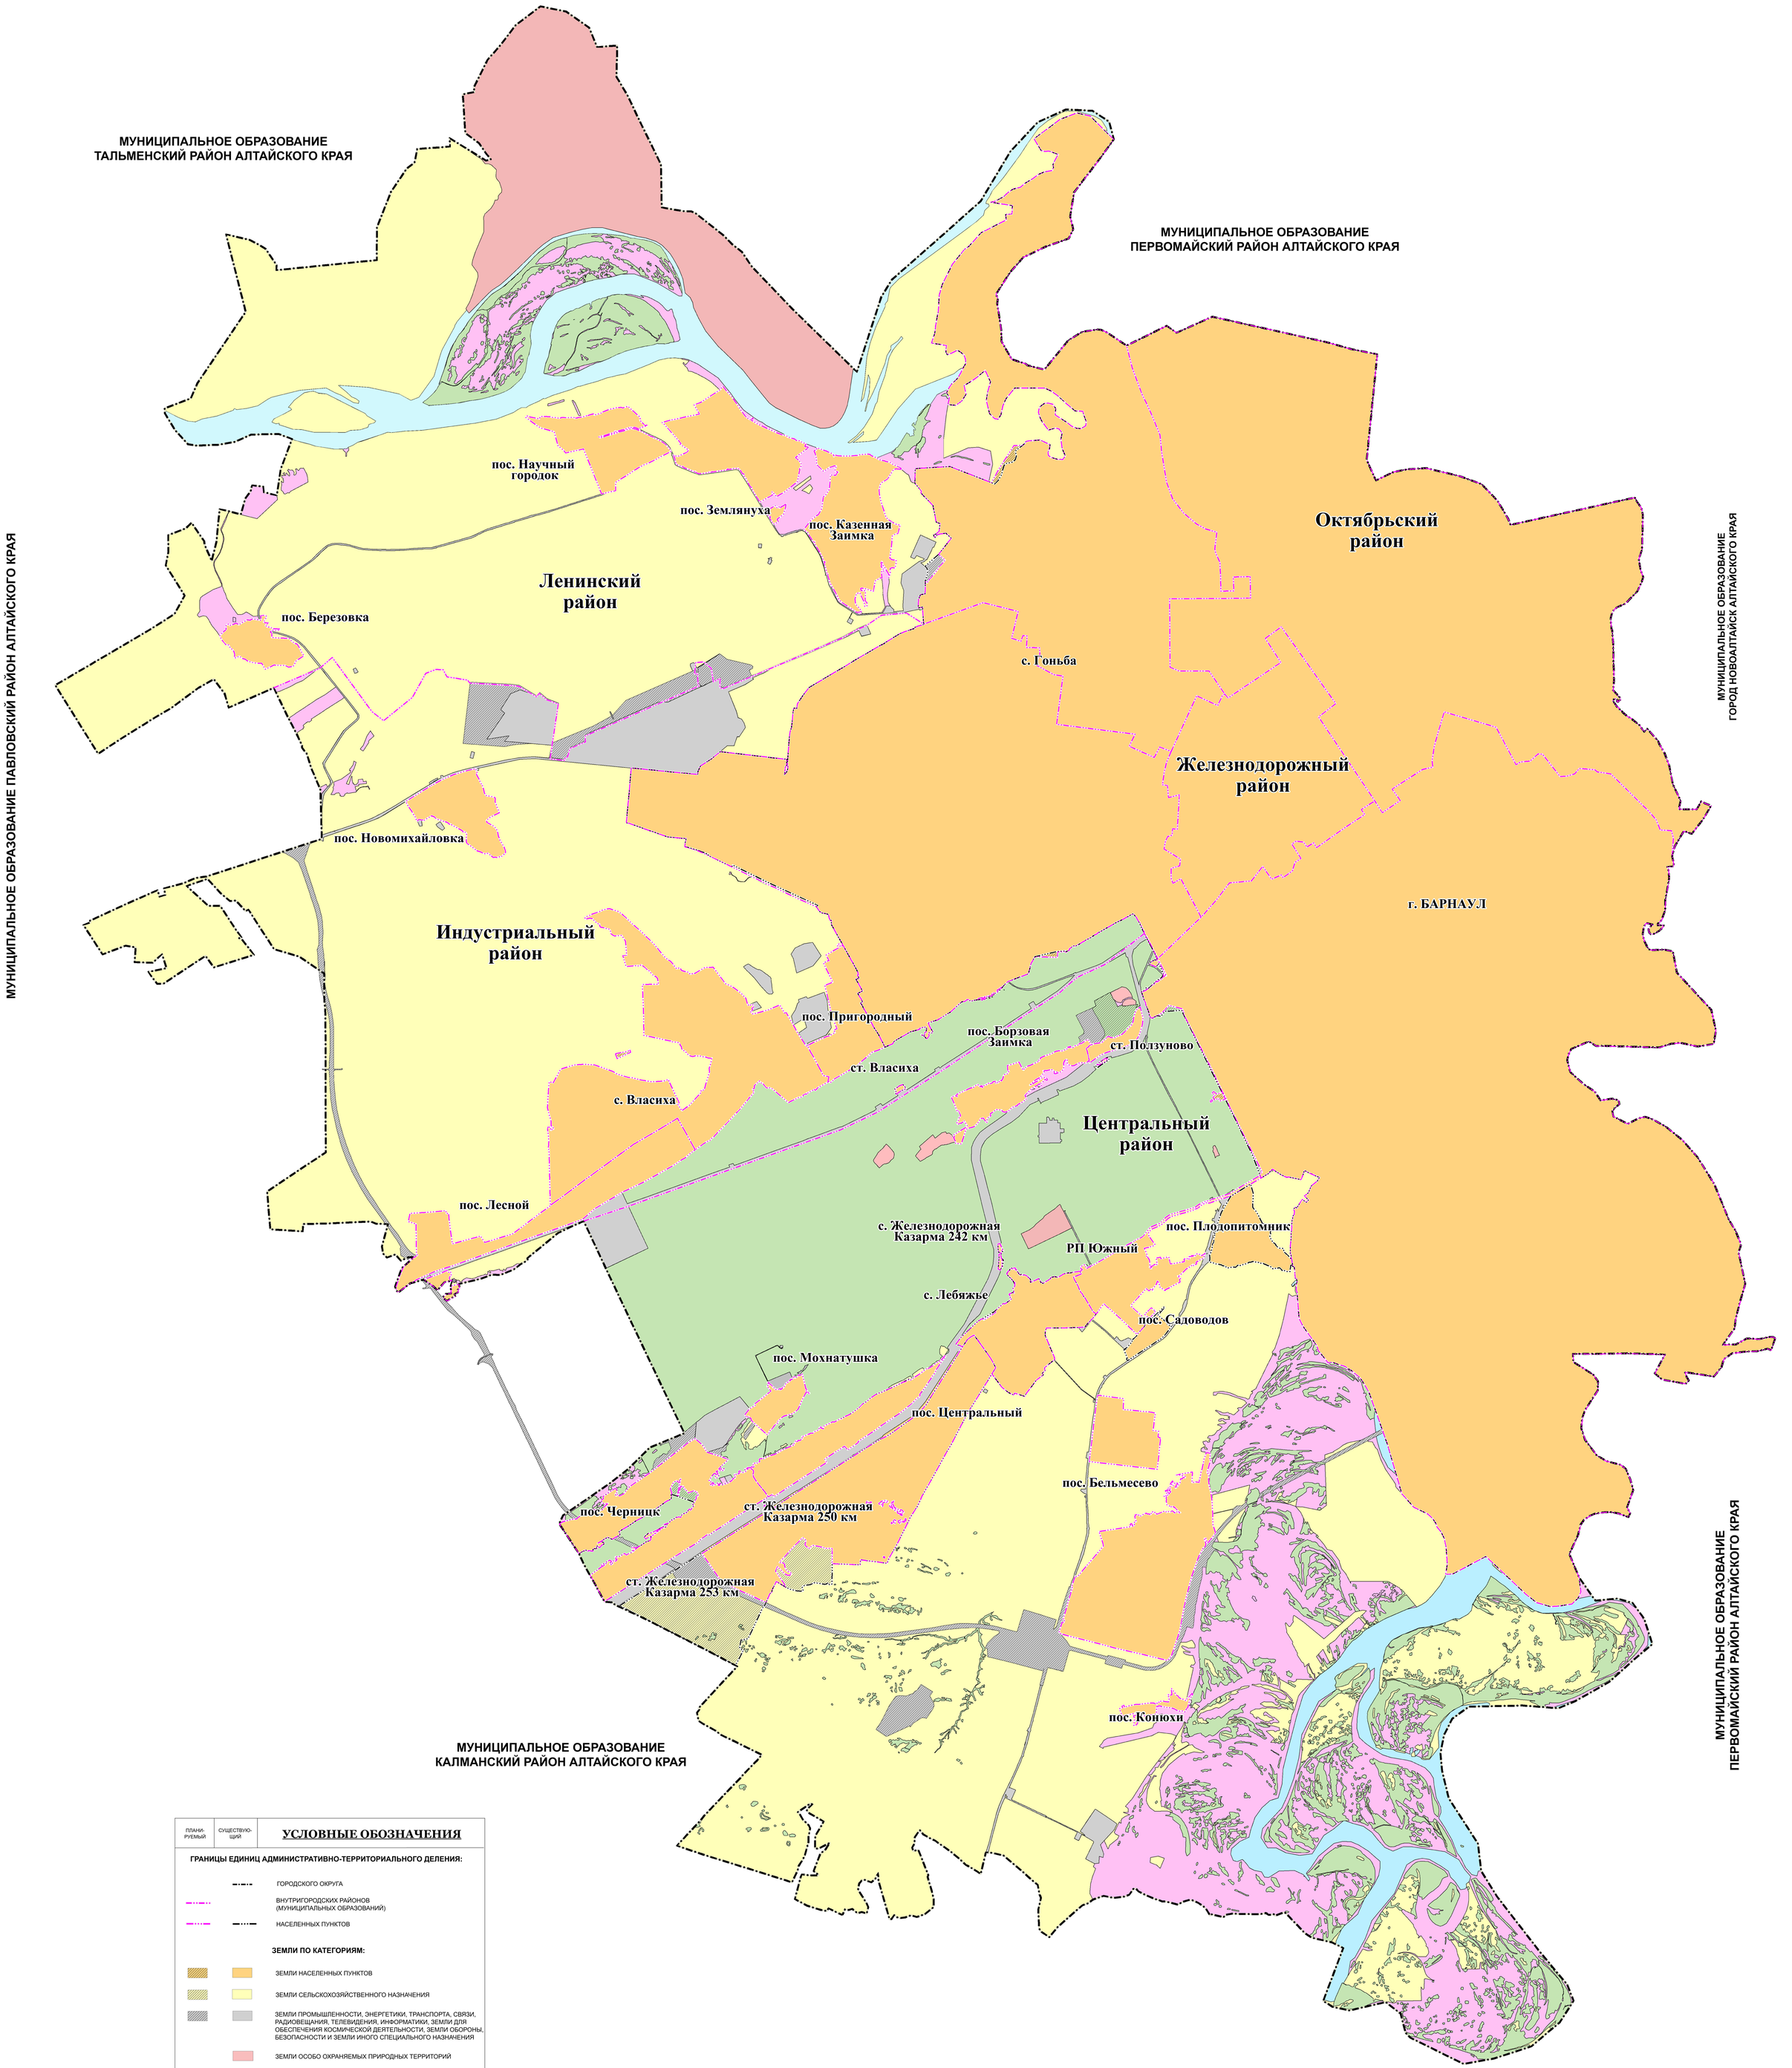

ПЛАНИ-РУЕМЫЙ	СУЩЕСТВУЮ-ЩИЙ	УСЛОВНЫЕ ОБОЗНАЧЕНИЯ

ГРАНИЦЫ ЕДИНИЦ АДМИНИСТРАТИВНО-ТЕРРИТОРИАЛЬНОГО ДЕЛЕНИЯ:

- ГОРОДСКОГО ОКРУГА
- ВНУТРИГОРОДСКИХ РАЙОНОВ (МУНИЦИПАЛЬНЫХ ОБРАЗОВАНИЙ)
- НАСЕЛЕННЫХ ПУНКТОВ

ЗЕМЛИ ПО КАТЕГОРИЯМ:

- ЗЕМЛИ НАСЕЛЕННЫХ ПУНКТОВ
- ЗЕМЛИ СЕЛЬСКОХОЗЯЙСТВЕННОГО НАЗНАЧЕНИЯ
- ЗЕМЛИ ПРОМЫШЛЕННОСТИ, ЭНЕРГЕТИКИ, ТРАНСПОРТА, СВЯЗИ, РАДИОВЕЩАНИЯ, ТЕЛЕВИДЕНИЯ, ИНФОРМАТИКИ, ЗЕМЛИ ДЛЯ ОБЕСПЕЧЕНИЯ КОСМИЧЕСКОЙ ДЕЯТЕЛЬНОСТИ, ЗЕМЛИ ОБОРОНЫ, БЕЗОПАСНОСТИ И ЗЕМЛИ ИНОГО СПЕЦИАЛЬНОГО НАЗНАЧЕНИЯ
- ЗЕМЛИ ОСОБО ОХРАНЯЕМЫХ ПРИРОДНЫХ ТЕРРИТОРИЙ
- ЗЕМЛИ ЛЕСНОГО ФОНДА
- ЗЕМЛИ ВОДНОГО ФОНДА
- ЗЕМЛИ ЗАПАСА И ПРОЧИЕ НЕ РАЗГРАНИЧЕННЫЕ ТЕРРИТОРИИ

Масштаб - 1 : 25 000

001804 - ГП

Должность	ФИО	Подпись	Дата	
Руководитель проекта	Былков С.И.			Развитие территории городского округа – города Барнаула Алтайского края посредством внесения изменений в Генеральный план, разработка Правил землепользования и застройки, программ комплексного развития социальной, транспортной, коммунальной инфраструктур
ГАП	Сальыгин К.В.			
Главный специалист				
ГИС-инженер проекта	Назарова А.А.			Внесение изменений в Генеральный план городского округа – города Барнаула Алтайского края
				Карта границ населенных пунктов (в том числе границ образуемых населенных пунктов), входящих в состав городского округа с внутригородским делением.

Стадия	Лист	Листов
ГП	1	1

АО "ТИПРОГОР"

Согласовано

Инв. № подл. | Подп. и дата | Взам. инв. №