
ГЕНЕРАЛЬНЫЙ ПЛАН РАЗВИТИЯ ГОРОДСКОГО ОКРУГА "ГОРОД БЕЛГОРОД" ДО 2025 ГОДА

КАРТА ФУНКЦИОНАЛЬНЫХ ЗОН ГОРОДСКОГО ОКРУГА «ГОРОД БЕЛГОРОД»

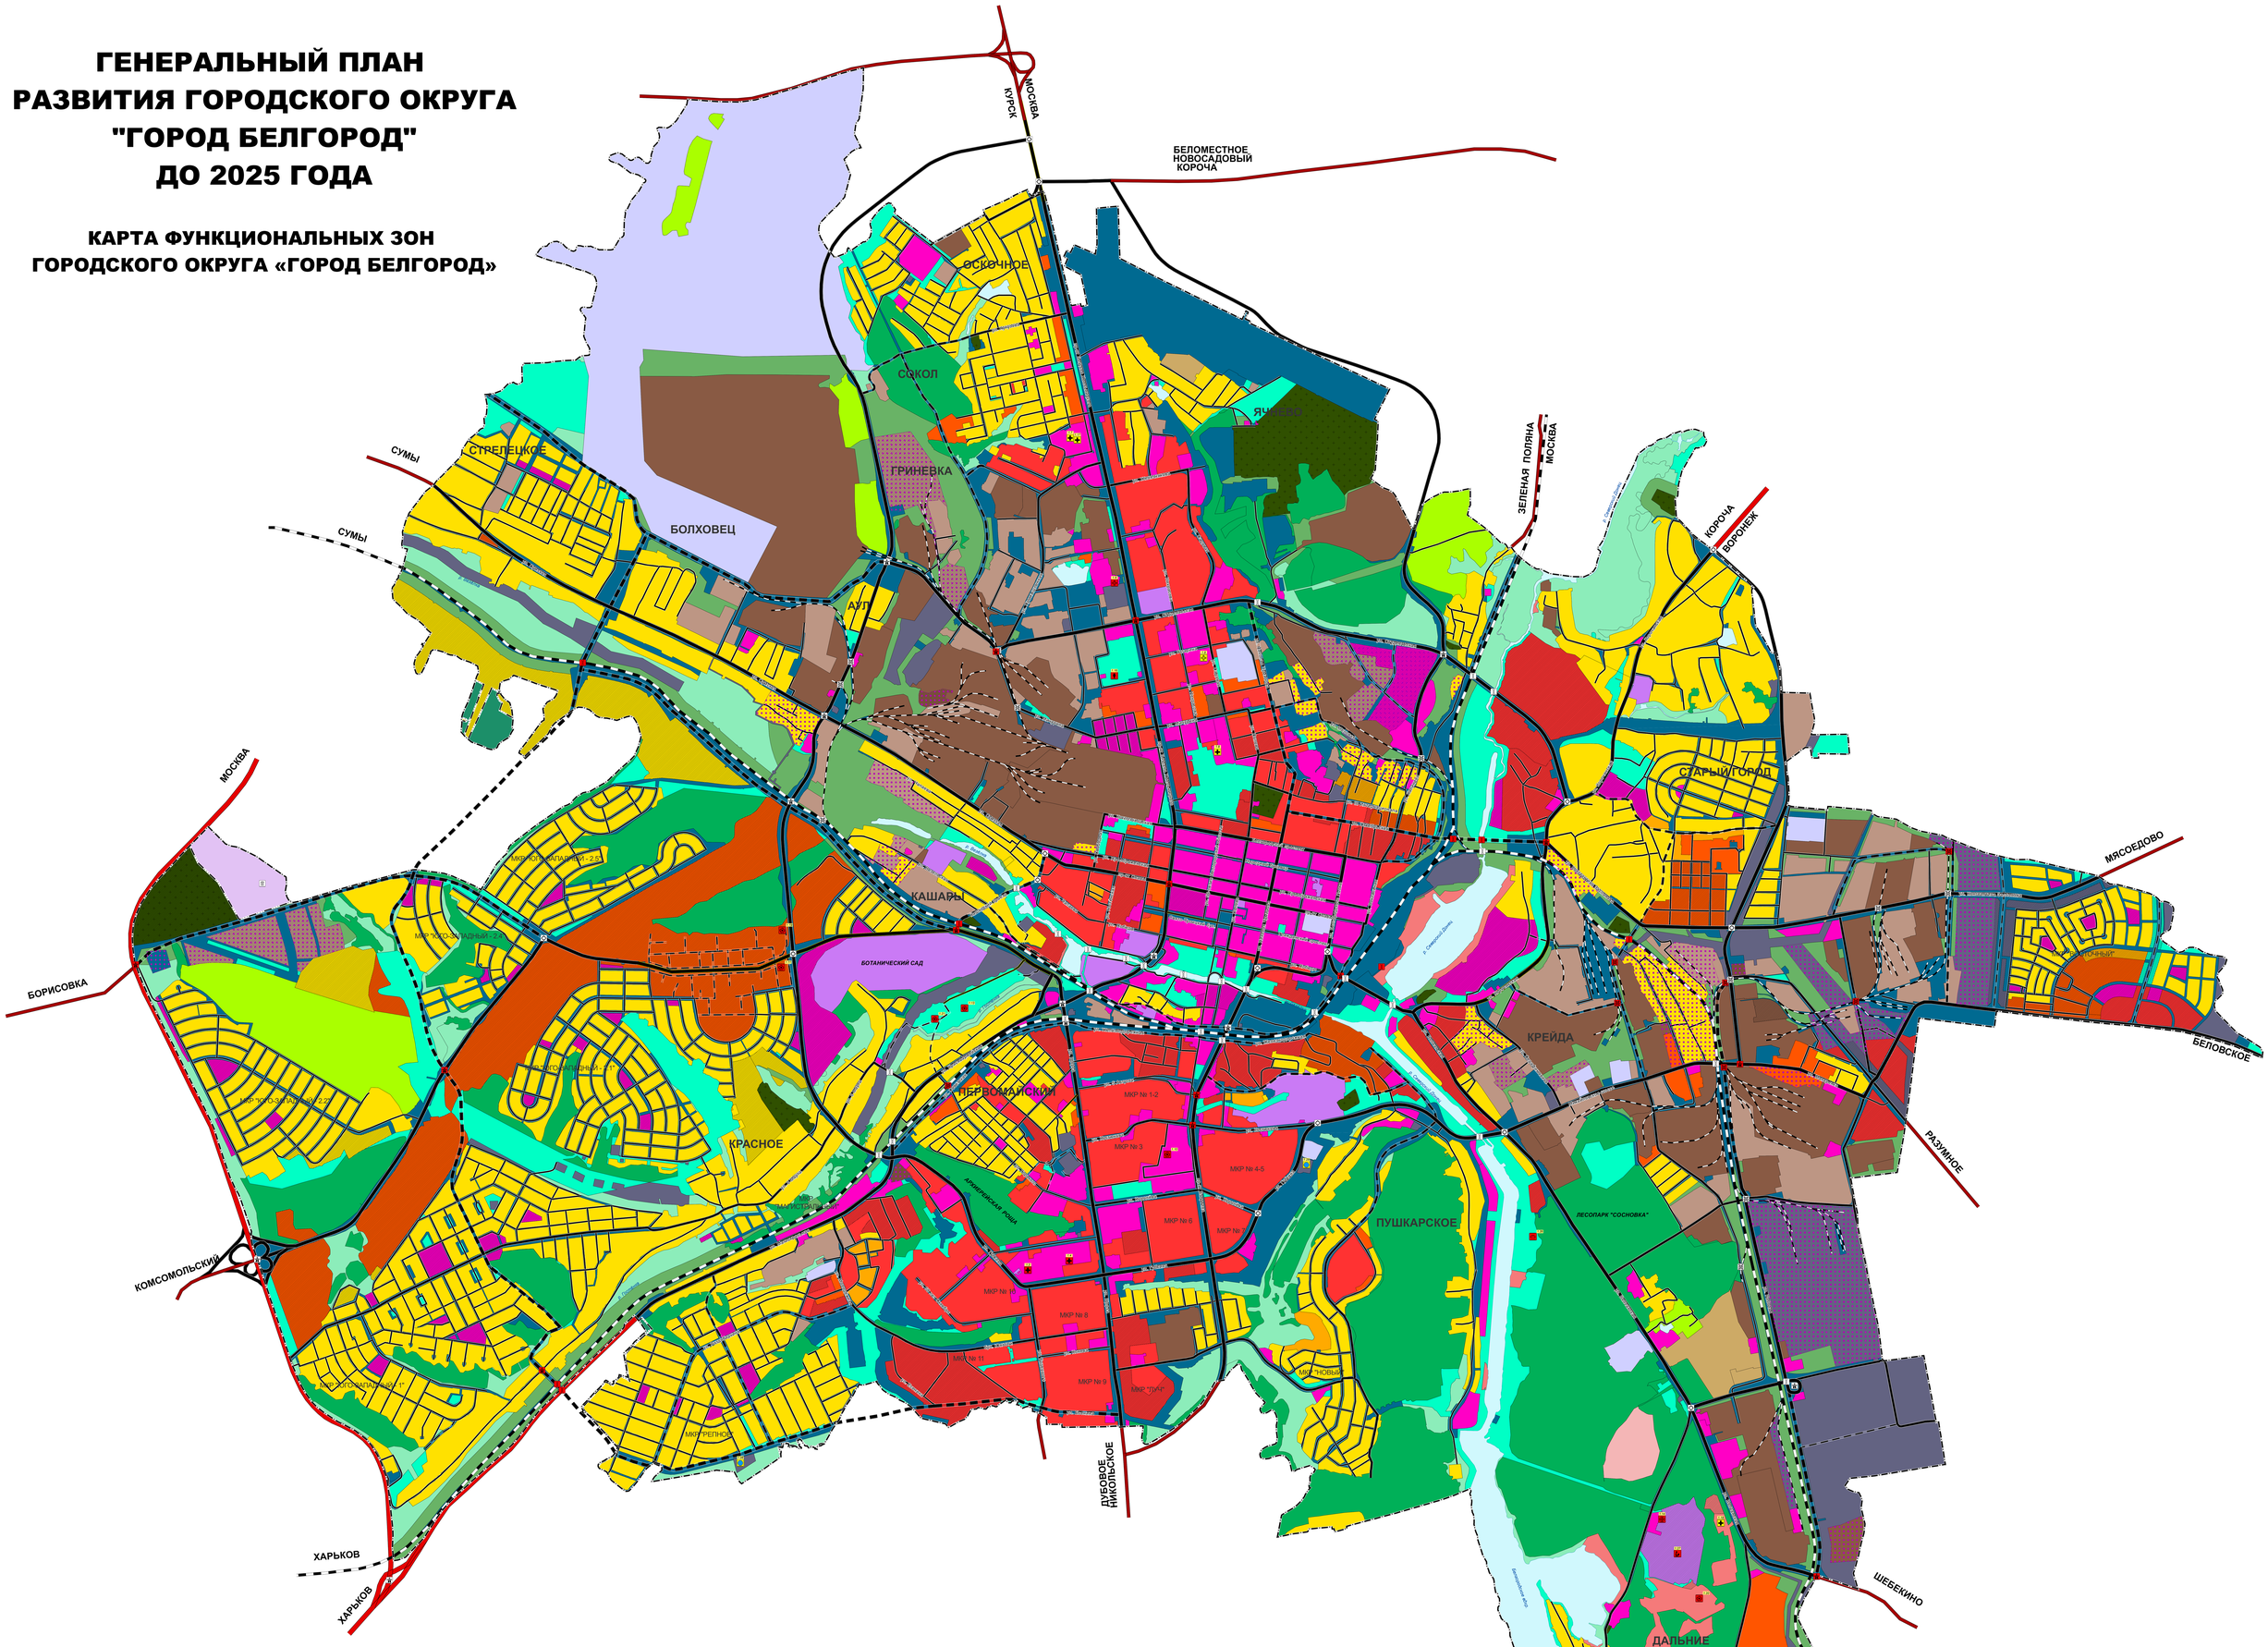

ПЛАНИРУЕМЫЕ К РАЗМЕЩЕНИЮ	СУЩЕСТВУЮЩИЕ	ФУНКЦИОНАЛЬНЫЕ ЗОНЫ:
		ЗОНА ЗАСТРОЙКИ ИНДИВИДУАЛЬНЫМИ ЖИЛЫМИ ДОМАМИ
		ЗОНА ЗАСТРОЙКИ МАЛОЭТАЖНЫМИ ЖИЛЫМИ ДОМАМИ (ДО 4 ЭТАЖЕЙ, ВКЛЮЧАЯ МАНСАРДНЫЙ)
		ЗОНА ЗАСТРОЙКИ СРЕДНЕЭТАЖНЫМИ ЖИЛЫМИ ДОМАМИ (ОТ 5 ДО 8 ЭТАЖЕЙ, ВКЛЮЧАЯ МАНСАРДНЫЙ)
		ЗОНА ЗАСТРОЙКИ МНОГОЭТАЖНЫМИ ЖИЛЫМИ ДОМАМИ (9 ЭТАЖЕЙ И БОЛЕЕ)
		ОБЩЕСТВЕННО-ДЕЛОВЫЕ ЗОНЫ
		ЗОНА СПЕЦИАЛИЗИРОВАННОЙ ОБЩЕСТВЕННОЙ ЗАСТРОЙКИ
		ПРОИЗВОДСТВЕННАЯ ЗОНА
		КОММУНАЛЬНО-СКЛАДСКАЯ ЗОНА
		ЗОНА ИНЖЕНЕРНОЙ ИНФРАСТРУКТУРЫ
		ЗОНА ТРАНСПОРТНОЙ ИНФРАСТРУКТУРЫ
		ЗОНА САДОВОДЧЕСКИХ, ОГОРОДНИЧЕСКИХ ИЛИ ДАЧНЫХ НЕКОММЕРЧЕСКИХ ОБЪЕДИНЕНИЙ ГРАЖДАН
		ИНЫЕ ЗОНЫ СЕЛЬСКОХОЗЯЙСТВЕННОГО НАЗНАЧЕНИЯ
		ЗОНА ОЗЕЛЕНЕННЫХ ТЕРРИТОРИЙ ОБЩЕГО ПОЛЬЗОВАНИЯ (ЛЕСОПАРКИ, ПАРКИ, САДЫ, СКВЕРЫ, БУЛЬВАРЫ, ГОРОДСКИЕ ЛЕСА)
		ЗОНА ОТДЫХА
		ЛЕСОПАРКОВАЯ ЗОНА
		ЗОНА ЛЕСОВ
		ИНЫЕ РЕКРЕАЦИОННЫЕ ЗОНЫ
		ЗОНА КЛАДБИЩ
		ЗОНА СКЛАДИРОВАНИЯ И ЗАХОРОНЕНИЯ ОТХОДОВ
		ЗОНА ОЗЕЛЕНЕННЫХ ТЕРРИТОРИЙ СПЕЦИАЛЬНОГО НАЗНАЧЕНИЯ
		ЗОНА РЕЖИМНЫХ ТЕРРИТОРИЙ
		ЗОНА АКВАТОРИЙ
		ИНЫЕ ЗОНЫ

ПЛАНИРУЕМЫЕ К РЕКОНСТРУКЦИИ	ПЛАНИРУЕМЫЕ К РАЗМЕЩЕНИЮ	СУЩЕСТВУЮЩИЕ
		ГРАНИЦА ГОРОДСКОГО ОКРУГА
		ГРАНИЦА НАСЕЛЕННОГО ПУНКТА
		ТЕРРИТОРИИ, ПОДЛЕЖАЩИЕ ГРАДОСТРОИТЕЛЬНОМУ ПРЕОБРАЗОВАНИЮ
		АВТОМОБИЛЬНЫЕ ДОРОГИ:
		АВТОМОБИЛЬНЫЕ ДОРОГИ ФЕДЕРАЛЬНОГО ЗНАЧЕНИЯ
		АВТОМОБИЛЬНЫЕ ДОРОГИ РЕГИОНАЛЬНОГО ИЛИ МЕЖМУНИЦИПАЛЬНОГО ЗНАЧЕНИЯ
		АВТОМОБИЛЬНЫЕ ДОРОГИ МЕСТНОГО ЗНАЧЕНИЯ
		УЛИЧНО-ДОРОЖНАЯ СЕТЬ ГОРОДСКОГО НАСЕЛЕННОГО ПУНКТА:
		МАГИСТРАЛЬНАЯ УЛИЦА ОБЩЕГОРОДСКОГО ЗНАЧЕНИЯ РЕГУЛИРУЕМОГО ДВИЖЕНИЯ
		МАГИСТРАЛЬНАЯ УЛИЦА РАЙОННОГО ЗНАЧЕНИЯ
		УЛИЦЫ И ДОРОГИ МЕСТНОГО ЗНАЧЕНИЯ
		ЖЕЛЕЗНОДОРОЖНЫЕ ПУТИ:
		ЖЕЛЕЗНОДОРОЖНЫЙ ПУТЬ ОБЩЕГО ПОЛЬЗОВАНИЯ
		ЖЕЛЕЗНОДОРОЖНЫЙ ПУТЬ НЕОБЩЕГО ПОЛЬЗОВАНИЯ
		ИСКУССТВЕННЫЕ ДОРОЖНЫЕ СООРУЖЕНИЯ
		САМОРЕГУЛИРУЕМОЕ ПЕРЕСЕЧЕНИЕ В ОДНОМ УРОВНЕ
		ТРАНСПОРТНАЯ РАЗВЯЗКА В РАЗНЫХ УРОВНЯХ
		ОБЪЕКТ РАЗМЕЩЕНИЯ ОТХОДОВ
		ПОВЕРХНОСТНЫЕ ВОДНЫЕ ОБЪЕКТЫ
		ВОДОТОК (РЕКА, РУЧЕЙ, КАНАЛ)
		ВОДОТОК (РЕКА, РУЧЕЙ, КАНАЛ)

ПЛАНИРУЕМЫЕ ОБЪЕКТЫ ФЕДЕРАЛЬНОГО И РЕГИОНАЛЬНОГО ЗНАЧЕНИЯ:

1.5 НОМЕР В ПЕРЕЧНЕ ПЛАНИРУЕМЫХ ОБЪЕКТОВ СОГЛАСНО ГЕНЕРАЛЬНОМУ ПЛАНУ

ПЛАНИРУЕМЫЕ К РЕКОНСТРУКЦИИ	ПЛАНИРУЕМЫЕ К РАЗМЕЩЕНИЮ	
		ОБЪЕКТЫ ОБРАЗОВАНИЯ И НАУКИ:
		ОБЩЕОБРАЗОВАТЕЛЬНАЯ ОРГАНИЗАЦИЯ
		ОБЪЕКТЫ ЗДРАВООХРАНЕНИЯ:
		ЛЕЧЕБНО-ПРОФИЛАКТИЧЕСКАЯ МЕДИЦИНСКАЯ ОРГАНИЗАЦИЯ, ОКАЗЫВАЮЩАЯ МЕДИЦИНСКУЮ ПОМОЩЬ В СТАЦИОНАРНЫХ УСЛОВИЯХ, ЕЕ СТРУКТУРНОЕ ПОДРАЗДЕЛЕНИЕ
		ЛЕЧЕБНО-ПРОФИЛАКТИЧЕСКАЯ МЕДИЦИНСКАЯ ОРГАНИЗАЦИЯ, ОКАЗЫВАЮЩАЯ МЕДИЦИНСКУЮ ПОМОЩЬ В АМБУЛАТОРНЫХ УСЛОВИЯХ И (ИЛИ) В УСЛОВИЯХ ДНЕВНОГО СТАЦИОНАРА
		МЕДИЦИНСКАЯ ОРГАНИЗАЦИЯ ОСОБОГО ТИПА
		ОБЪЕКТЫ ФИЗИЧЕСКОЙ КУЛЬТУРЫ И МАССОВОГО СПОРТА:
		ОБЪЕКТ СПОРТА, ВКЛЮЧАЮЩИЙ РАЗДЕЛЬНО НОРМИРУЕМЫЕ СПОРТИВНЫЕ СООРУЖЕНИЯ (ОБЪЕКТЫ) (В Т. Ч. ФИЗКУЛЬТУРНО-ОЗДОРОВИТЕЛЬНЫЙ КОМПЛЕКС)
		СПОРТИВНОЕ СООРУЖЕНИЕ
		ОБЪЕКТЫ КУЛЬТУРЫ И ИСКУССТВА:
		ОБЪЕКТ КУЛЬТУРНО-ПРОСВЕТИТЕЛЬНОГО НАЗНАЧЕНИЯ
		ОБЪЕКТЫ ЭЛЕКТРОСНАБЖЕНИЯ:
		ЭЛЕКТРИЧЕСКАЯ ПОДСТАНЦИЯ 110 КВ

МАСШТАБ 1:10 000

500 0 500 1 000 1 500 м