
ВНЕСЕНИЕ ИЗМЕНЕНИЙ В ГЕНЕРАЛЬНЫЙ ПЛАН ГОРОДСКОГО ОКРУГА ЭЛЕКТРОСТАЛЬ МОСКОВСКОЙ ОБЛАСТИ

КАРТА ГРАНИЦ НАСЕЛЁННЫХ ПУНКТОВ, ВХОДЯЩИХ В СОСТАВ МУНИЦИПАЛЬНОГО ОБРАЗОВАНИЯ
МАСШТАБ 1:10000

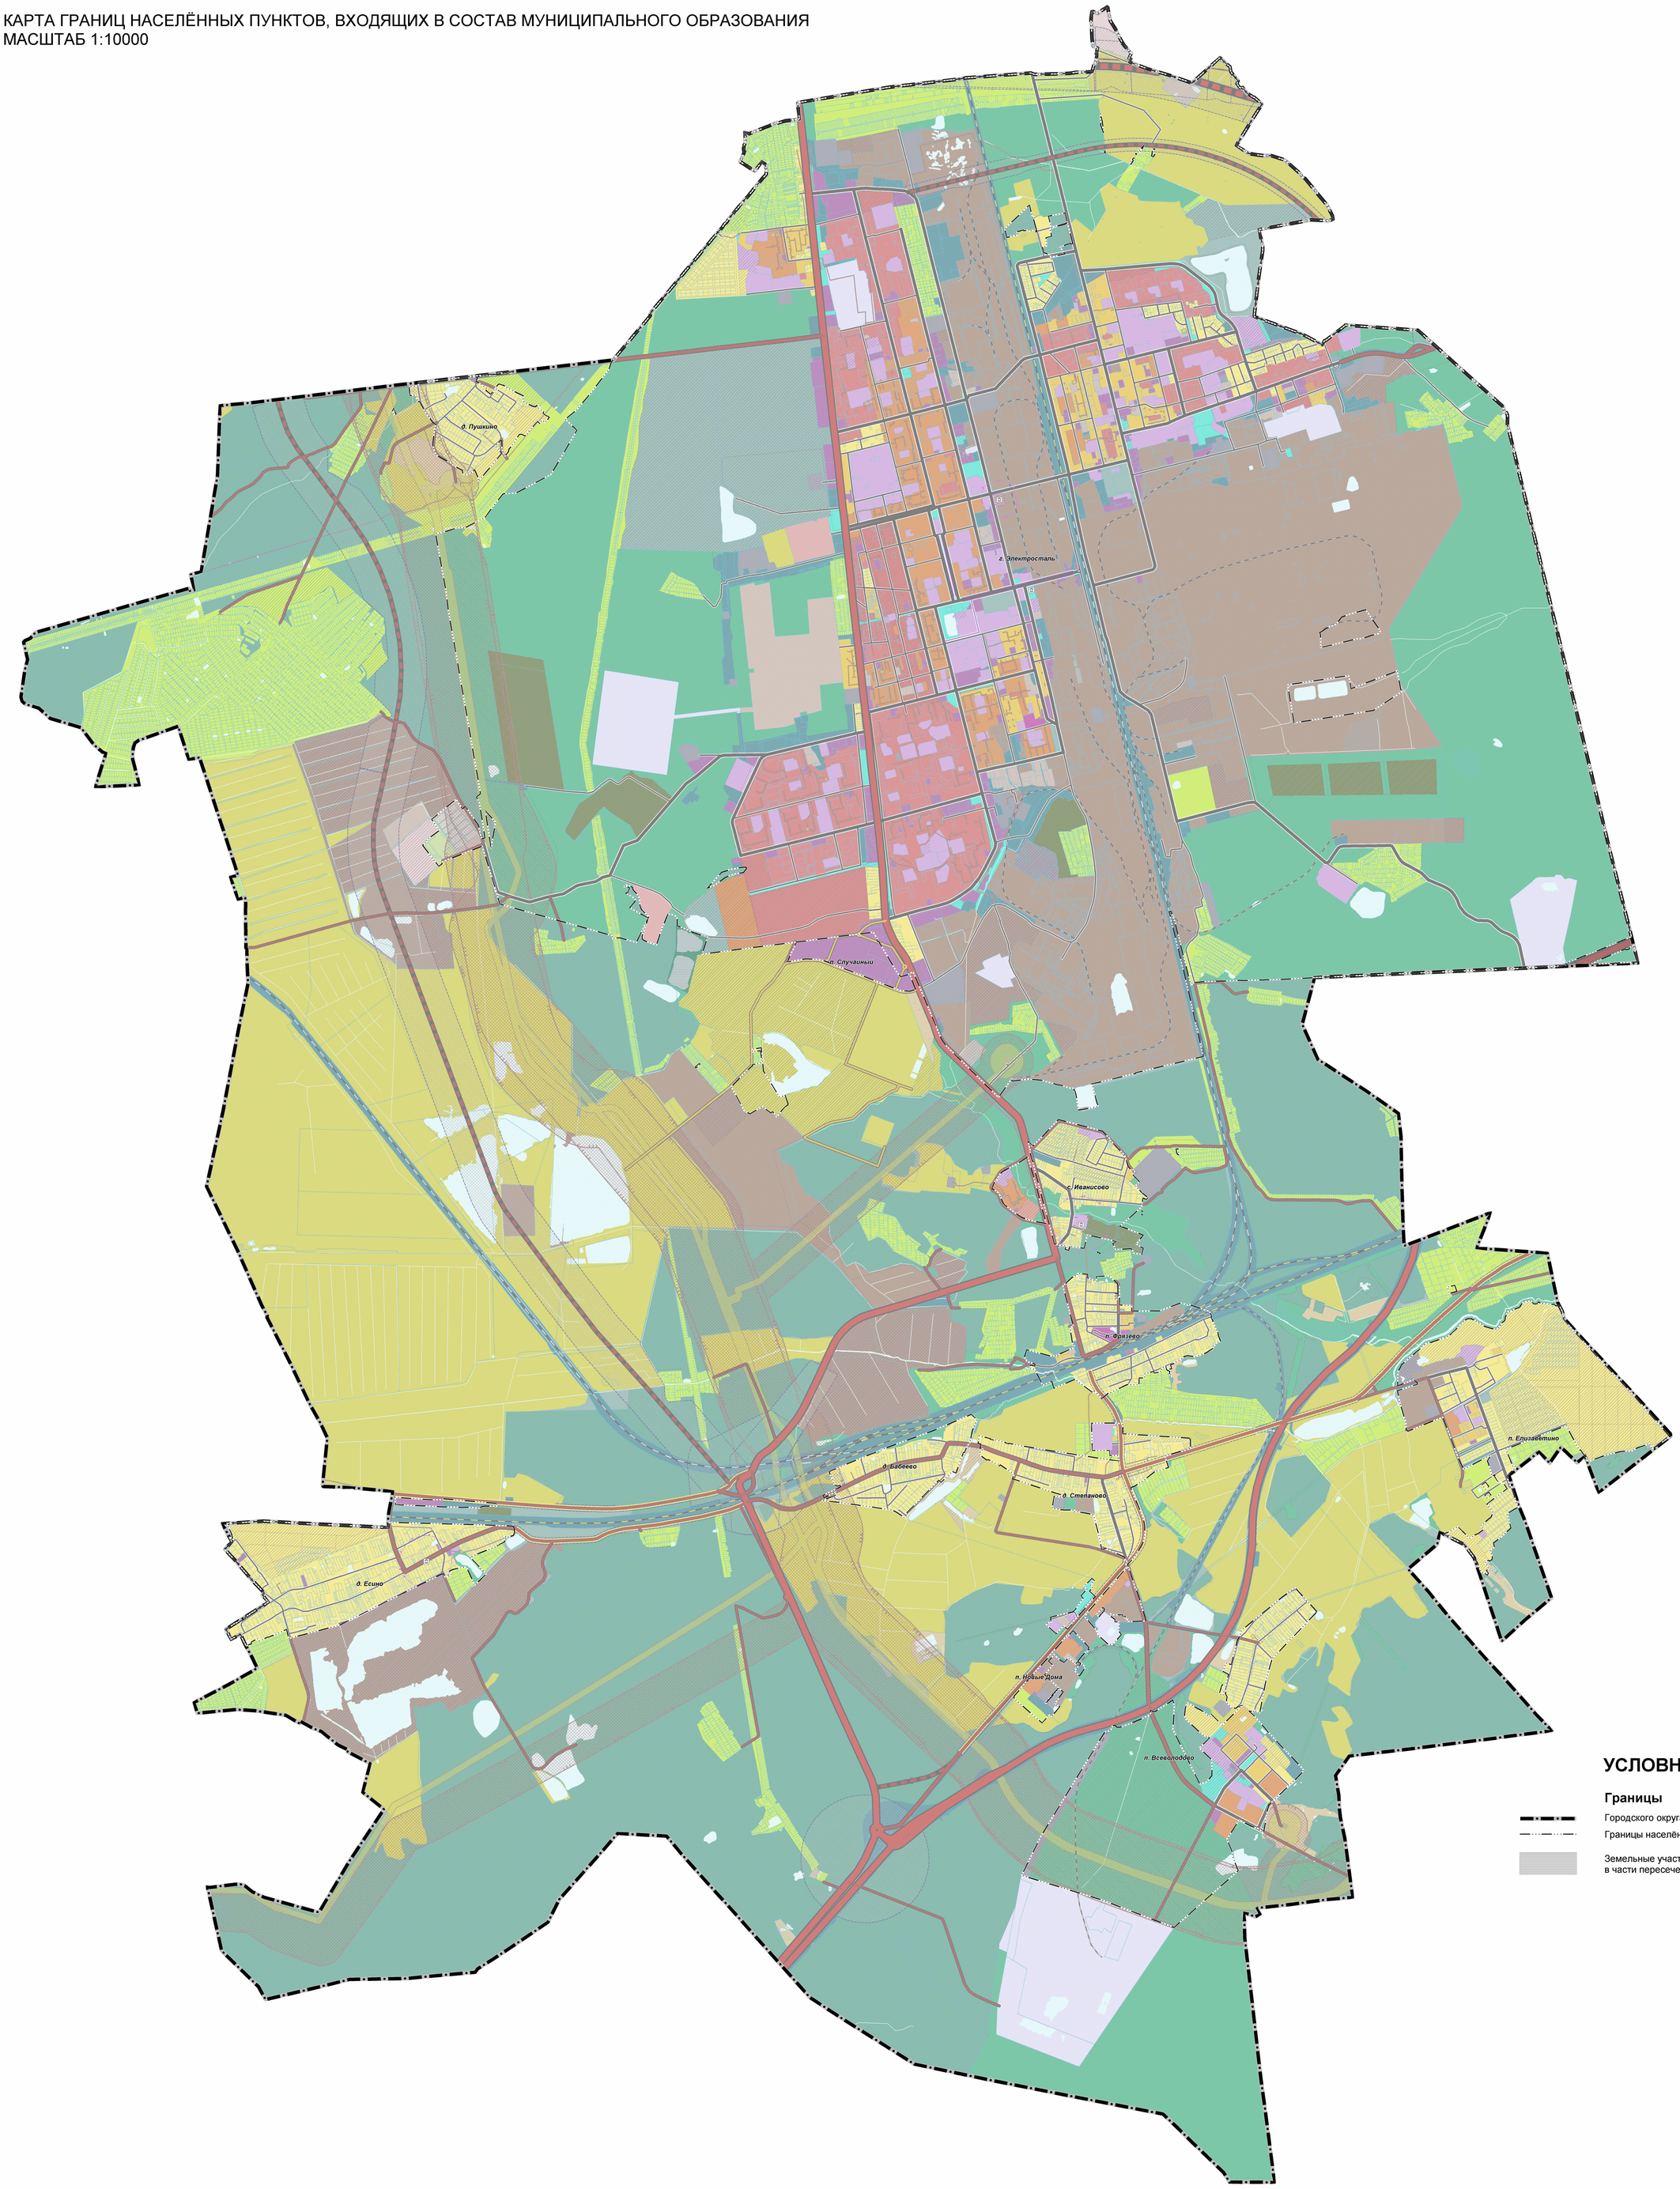

УСЛОВНЫЕ ОБОЗНАЧЕНИЯ

Границы

Городского округа

Границы населённых пунктов утверждаемые

Земельные участки, отображенные на карте несогласованных вопросов, в части пересечения земельных участков с землями лесного фонда

Должность	ФИО	Подпись	Дата	ГЗ № 834.6 от 02.12.2022			
Главный архитектор	Беляева Н.С.			Московская область, городской округ Электросталь			
Главный инженер	Трусова А.Н.						
Рук.ЦГТП	Макарова Н.В.			Внесение изменений в генеральный план городского округа Электросталь Московской области	Стадия	Лист	Листов
Нач.отдела №2	Лаврова В.И.				ГП	1	3
Гл.архитектор	Цветкова Н.Ф.						
ГИП	Парнакина Н.С.			Карта границ населённых пунктов, входящих в состав муниципального образования Разработана в масштабе 1:10000	ГАУ МО "НИИГИ градостроительства"		
Проверил	Макарова Н.В.						