
Евпатория

ГЕНЕРАЛЬНЫЙ ПЛАН ГОРОДСКОГО ОКРУГА ЕВПАТОРИЯ РЕСПУБЛИКИ КРЫМ


КАРТА ИНЖЕНЕРНО-ТЕХНИЧЕСКИХ МЕРОПРИЯТИЙ ГРАЖДАНСКОЙ ОБОРОНЫ, МЕРОПРИЯТИЙ ПО ПРЕДУПРЕЖДЕНИЮ ЧРЕЗВЫЧАЙНЫХ СИТУАЦИЙ
М 1:10 000

СИТУАЦИОННАЯ СХЕМА

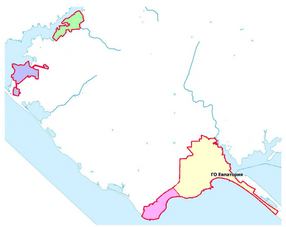

Условные обозначения

Границы:
- границы городского округа г. Евпатория
- границы населённых пунктов

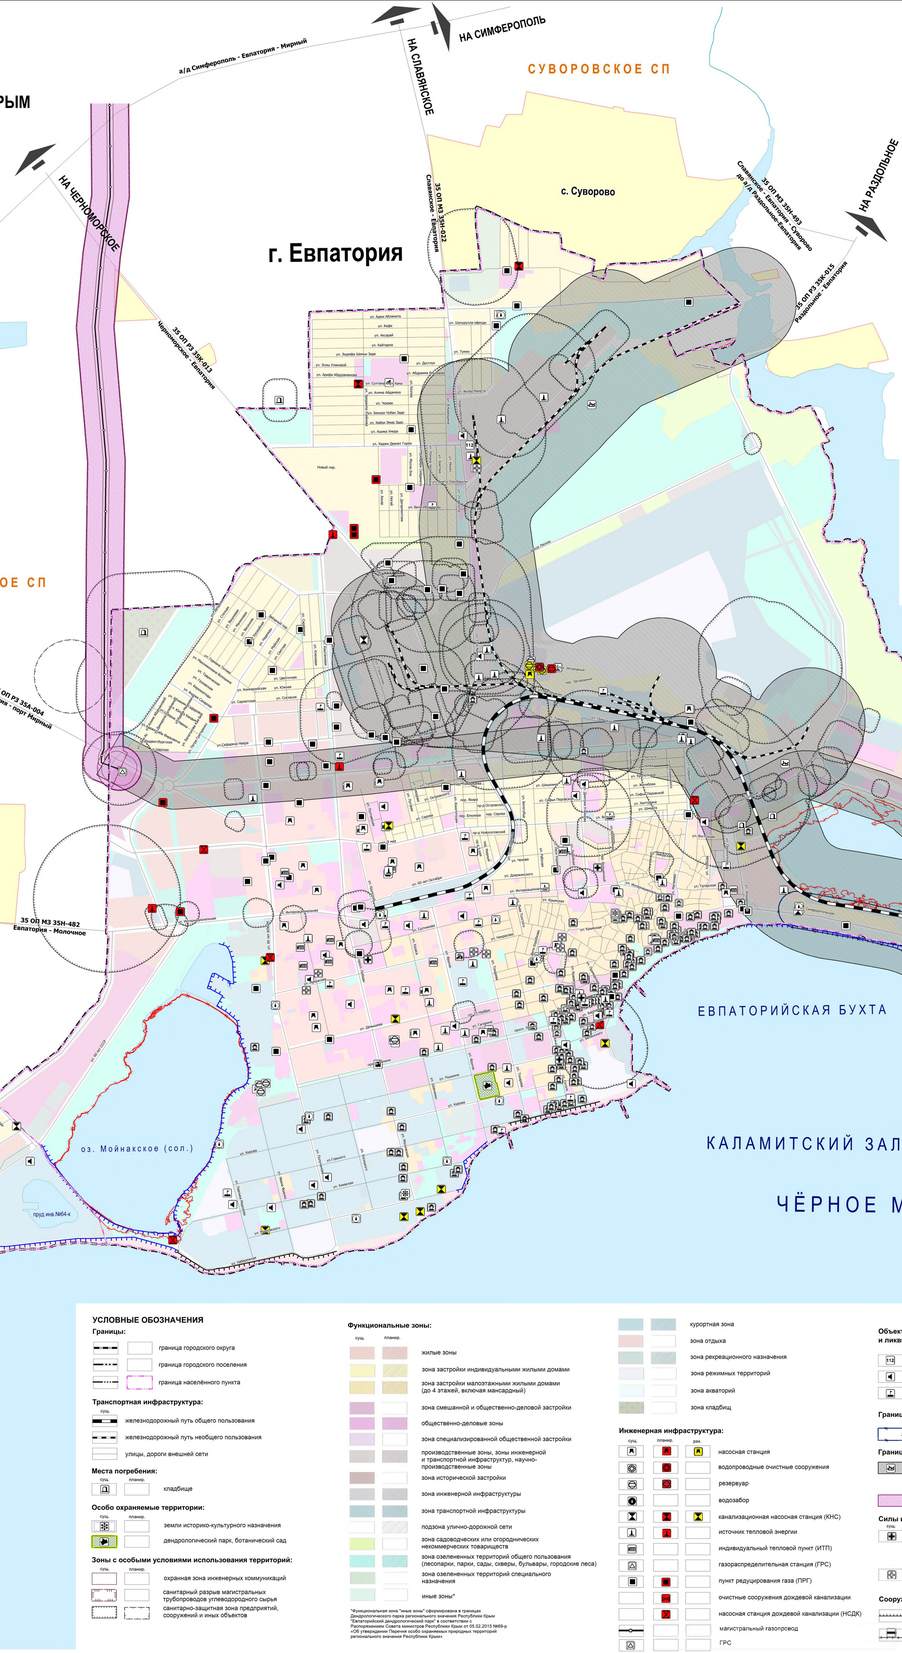

УСЛОВНЫЕ ОБОЗНАЧЕНИЯ

Границы:
- граница городского округа
- граница городского поселения
- граница населённого пункта

Транспортная инфраструктура:
- железнодорожный путь общего пользования
- железнодорожный путь необщего пользования
- улицы, дороги внешней сети

Места погребения:
- кладбище

Особо охраняемые территории:
- земли историко-культурного назначения
- дендрологический парк, ботанический сад

Зоны с особыми условиями использования территорий:
- охранная зона инженерных коммуникаций
- санитарный разрыв магистральных трубопроводов углеводородного сырья
- санитарно-защитная зона предприятий, сооружений и иных объектов

Функциональные зоны:
- жилые зоны
- зона застройки индивидуальными жилыми домами
- зона застройки малоэтажными жилыми домами (до 4 этажей, включая мансардный)
- зона смешанной и общественно-деловой застройки
- общественно-деловые зоны
- зона специализированной общественной застройки
- производственные зоны, зоны инженерной и транспортной инфраструктур, научно-производственные зоны
- зона исторической застройки
- зона инженерной инфраструктуры
- зона транспортной инфраструктуры
- подзона улично-дорожной сети
- зона садоводческих или огороднических некоммерческих товариществ
- зона озелененных территорий общего пользования (лесопарки, парки, сады, скверы, бульвары, городские леса)
- зона озелененных территорий специального назначения
- иные зоны*

*Функциональная зона "иные зоны" сформирована в границах Джарылгачского парка регионального значения Республики Крым "Евпаторийский джарылгачский парк" в соответствии с Постановлением Совета министров Республики Крым от 05.02.2015 №99-р «Об утверждении Перечня особо охраняемых природных территорий регионального значения Республики Крым»

- курортная зона
- зона отдыха
- зона рекреационного назначения
- зона режимных территорий
- зона акваторий
- зона кладбищ

Инженерная инфраструктура:
- насосная станция
- водопроводные очистные сооружения
- резервуар
- водозабор
- канализационная насосная станция (КНС)
- источник тепловой энергии
- индивидуальный тепловой пункт (ИТП)
- газораспределительная станция (ГРС)
- пункт редуцирования газа (ПРГ)
- очистные сооружения дождевой канализации
- насосная станция дождевой канализации (НСДК)
- магистральный газопровод
- ГРС

Объекты единой государственной системы предупреждения и ликвидации чрезвычайных ситуаций:
- аварийно-спасательные службы и (или) аварийно-спасательные формирования
- объекты информирования и оповещения
- иные объекты единой государственной системы предупреждения и ликвидации чрезвычайных ситуаций

Границы зон рисков природных ЧС:
- зона подтопления

Границы зон рисков техногенных ЧС:
- территории, подверженные риску возникновения чрезвычайных ситуаций техногенного характера (граница зоны поражения при аварии на автомобильной и железной дороге при перевозке опасных грузов)
- территории, подверженные риску возникновения чрезвычайных ситуаций на магистральных газопроводах

Силы и средства ликвидации ЧС
- лечебно-профилактическая медицинская организация (кроме санаторно-курортной), оказывающая медицинскую помощь в стационарных условиях, ее структурное подразделение
- лечебно-профилактическая медицинская организация, оказывающая медицинскую помощь в амбулаторных условиях и (или) в условиях дневного стационара

Сооружения инженерной защиты:
- набережная
- гидротехнические сооружения для защиты от подтопления

Формирование автоколонн

АК №1 - №5 ООО"Машсервис", ул.Дм.Ульянова
АК №6 ОАО "Стройкомплекс,ул.Строителей,5
АК №7 Учреждение УНР-28, ул.Строителей,5
АК №8 ДП АТЗ ЗАО "Укрпрофздравница",ул. Строителей,6

Резервный транспорт

АК №1 (рез) Детский СОЦ "Дружба", ул. маяковского,7
АК №2 (рез) ДСОЦ "Маяк", ул. Аллея Дружбы,107
АК №3 (рез) ДИКС "Бригантина", ул. Аллея Дружбы,31
АК №4 (рез) ДОЦ "Мрия" ул. Горького ,40
АК №5 (рез) ЗАО "Волна", ул. Аллея Дружбы,15
АК №6 (рез) ул. Пл. Морозова,7/13
АК №7 9рез) ГП СКПЦ "Фемида", ул. Фрунзе,28

ГОПУ - городской оперативный пункт управления
Штаб ЧС - штаб ликвидации чрезвычайных ситуаций
ДПУ - дополнительные пункты управления начальника гражданской защиты города
ЗЗПУ - запасной защищенный пункт управления
Зак.ЗПУ - загородный защищенный пункт управления
ЕГУ ГУ МЧС - Евпаторийское городское управление Главного Управления МЧС

ГП-10

Изм.	Кол.уч.	Лист	№ док.	Подп.	Дата	Генеральный план городского округа Евпатория Республики Крым			
Разраб.		Евпатория				Утверждаемая часть	Стадия	Лист	Листов
Проверил		Евпатория					ГП	15	17
Гл.архитектор		Евпатория							
Гл.специалист		Евпатория				Материалы по обоснованию генерального плана городского округа Евпатория Республики Крым в составе информационной системы обеспечения градостроительной деятельности	ООО "АрхиГрад"		

250 0 250 500 750 1000 м