
ВНЕСЕНИЕ ИЗМЕНЕНИЙ В ГЕНЕРАЛЬНЫЙ ПЛАН ГОРОДСКОГО ОКРУГА «ГОРОД КАСПИЙСК» РЕСПУБЛИКИ ДАГЕСТАН
МАТЕРИАЛЫ ПО ОБОСНОВАНИЮ

КАРТА РАЗВИТИЯ СОЦИАЛЬНОЙ ИНФРАСТРУКТУРЫ
М 1:10 000

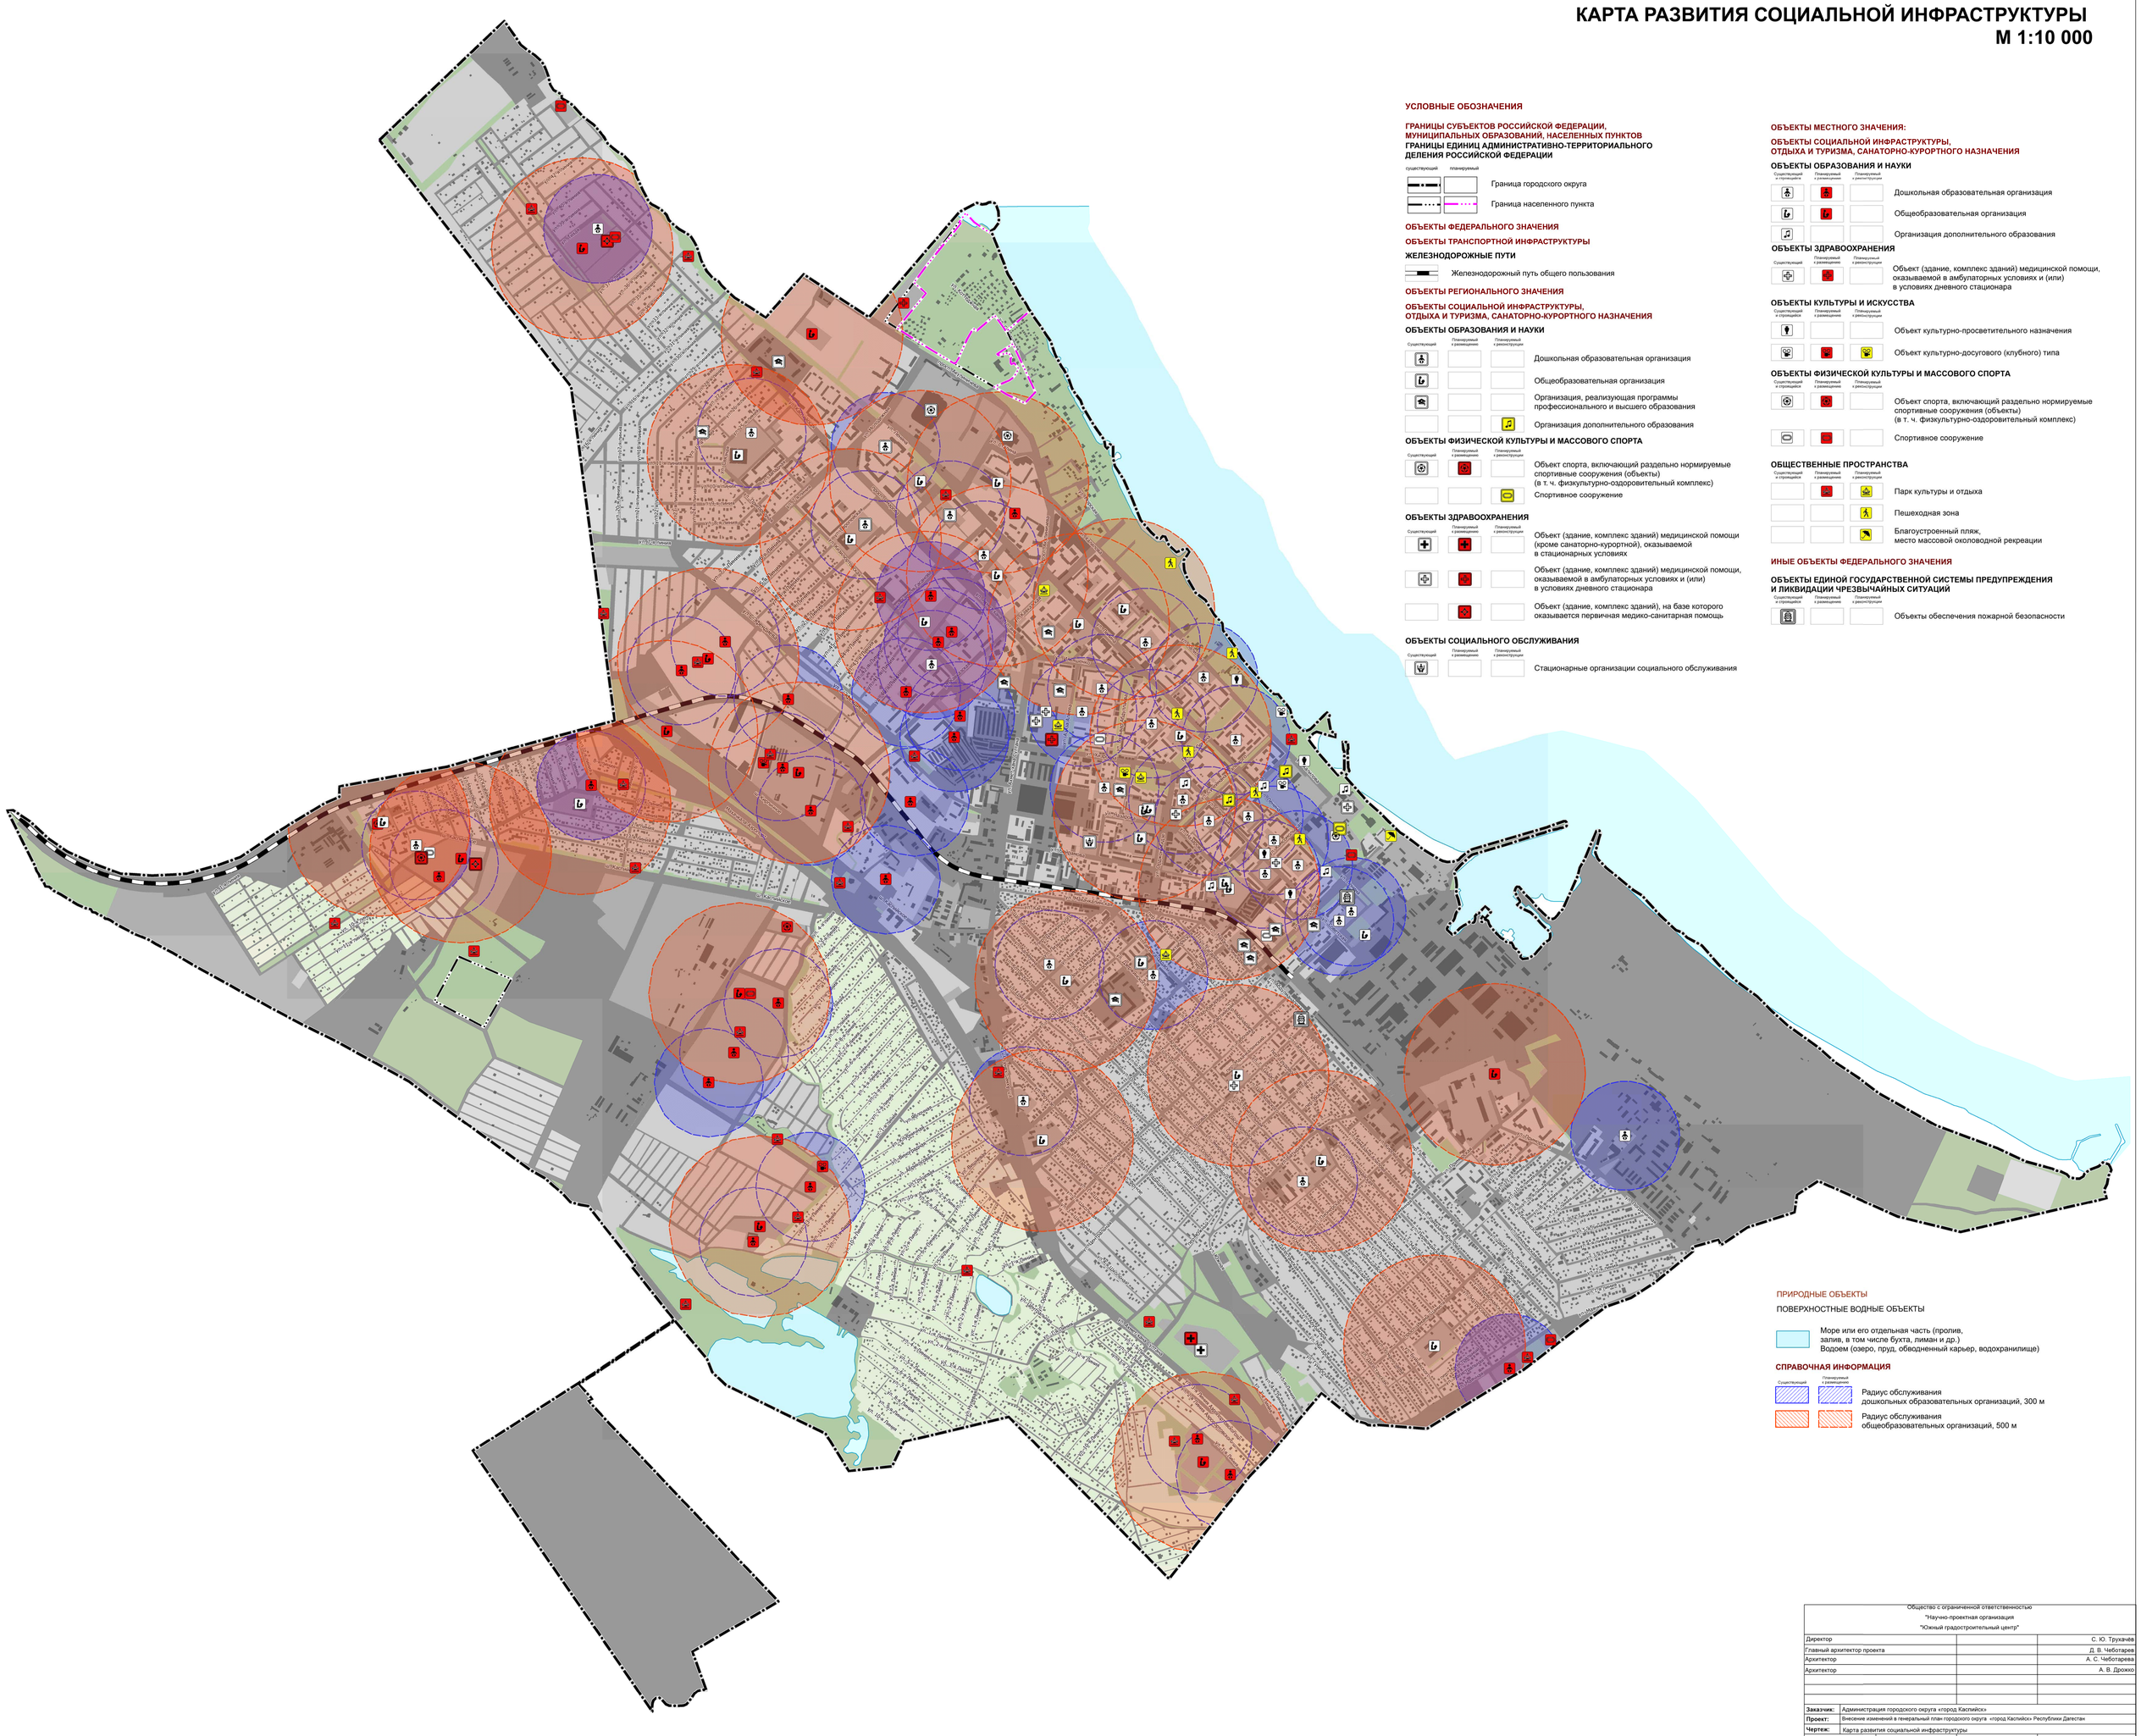

УСЛОВНЫЕ ОБОЗНАЧЕНИЯ

ГРАНИЦЫ СУБЪЕКТОВ РОССИЙСКОЙ ФЕДЕРАЦИИ, МУНИЦИПАЛЬНЫХ ОБРАЗОВАНИЙ, НАСЕЛЕННЫХ ПУНКТОВ
ГРАНИЦЫ ЕДИНИЦ АДМИНИСТРАТИВНО-ТЕРРИТОРИАЛЬНОГО ДЕЛЕНИЯ РОССИЙСКОЙ ФЕДЕРАЦИИ

существующий | планируемый

- Граница городского округа
- Граница населенного пункта

ОБЪЕКТЫ ФЕДЕРАЛЬНОГО ЗНАЧЕНИЯ

ОБЪЕКТЫ ТРАНСПОРТНОЙ ИНФРАСТРУКТУРЫ

ЖЕЛЕЗНОДОРОЖНЫЕ ПУТИ

- Железнодорожный путь общего пользования

ОБЪЕКТЫ РЕГИОНАЛЬНОГО ЗНАЧЕНИЯ

ОБЪЕКТЫ СОЦИАЛЬНОЙ ИНФРАСТРУКТУРЫ, ОТДЫХА И ТУРИЗМА, САНАТОРНО-КУРОРТНОГО НАЗНАЧЕНИЯ

ОБЪЕКТЫ ОБРАЗОВАНИЯ И НАУКИ

Существующий | Планируемый к размещению | Планируемый к реконструкции

- Дошкольная образовательная организация
- Общеобразовательная организация
- Организация, реализующая программы профессионального и высшего образования
- Организация дополнительного образования

ОБЪЕКТЫ ФИЗИЧЕСКОЙ КУЛЬТУРЫ И МАССОВОГО СПОРТА

Существующий | Планируемый к размещению | Планируемый к реконструкции

- Объект спорта, включающий раздельно нормируемые спортивные сооружения (объекты) (в т. ч. физкультурно-оздоровительный комплекс)
- Спортивное сооружение

ОБЪЕКТЫ ЗДРАВООХРАНЕНИЯ

Существующий | Планируемый к размещению | Планируемый к реконструкции

- Объект (здание, комплекс зданий) медицинской помощи (кроме санаторно-курортной), оказываемой в стационарных условиях
- Объект (здание, комплекс зданий) медицинской помощи, оказываемой в амбулаторных условиях и (или) в условиях дневного стационара
- Объект (здание, комплекс зданий), на базе которого оказывается первичная медико-санитарная помощь

ОБЪЕКТЫ СОЦИАЛЬНОГО ОБСЛУЖИВАНИЯ

Существующий | Планируемый к размещению | Планируемый к реконструкции

- Стационарные организации социального обслуживания

ОБЪЕКТЫ МЕСТНОГО ЗНАЧЕНИЯ:

ОБЪЕКТЫ СОЦИАЛЬНОЙ ИНФРАСТРУКТУРЫ, ОТДЫХА И ТУРИЗМА, САНАТОРНО-КУРОРТНОГО НАЗНАЧЕНИЯ

ОБЪЕКТЫ ОБРАЗОВАНИЯ И НАУКИ

Существующий и строящийся | Планируемый к размещению | Планируемый к реконструкции

- Дошкольная образовательная организация
- Общеобразовательная организация
- Организация дополнительного образования

ОБЪЕКТЫ ЗДРАВООХРАНЕНИЯ

Существующий | Планируемый к размещению | Планируемый к реконструкции

- Объект (здание, комплекс зданий) медицинской помощи, оказываемой в амбулаторных условиях и (или) в условиях дневного стационара

ОБЪЕКТЫ КУЛЬТУРЫ И ИСКУССТВА

Существующий и строящийся | Планируемый к размещению | Планируемый к реконструкции

- Объект культурно-просветительного назначения
- Объект культурно-досугового (клубного) типа

ОБЪЕКТЫ ФИЗИЧЕСКОЙ КУЛЬТУРЫ И МАССОВОГО СПОРТА

Существующий и строящийся | Планируемый к размещению | Планируемый к реконструкции

- Объект спорта, включающий раздельно нормируемые спортивные сооружения (объекты) (в т. ч. физкультурно-оздоровительный комплекс)
- Спортивное сооружение

ОБЩЕСТВЕННЫЕ ПРОСТРАНСТВА

Существующий и строящийся | Планируемый к размещению | Планируемый к реконструкции

- Парк культуры и отдыха
- Пешеходная зона
- Благоустроенный пляж, место массовой околоводной рекреации

ИНЫЕ ОБЪЕКТЫ ФЕДЕРАЛЬНОГО ЗНАЧЕНИЯ

ОБЪЕКТЫ ЕДИНОЙ ГОСУДАРСТВЕННОЙ СИСТЕМЫ ПРЕДУПРЕЖДЕНИЯ И ЛИКВИДАЦИИ ЧРЕЗВЫЧАЙНЫХ СИТУАЦИЙ

Существующий и строящийся | Планируемый к размещению | Планируемый к реконструкции

- Объекты обеспечения пожарной безопасности

ПРИРОДНЫЕ ОБЪЕКТЫ

ПОВЕРХНОСТНЫЕ ВОДНЫЕ ОБЪЕКТЫ

- Море или его отдельная часть (пролив, залив, в том числе бухта, лиман и др.)
- Водоем (озеро, пруд, обводненный карьер, водохранилище)

СПРАВОЧНАЯ ИНФОРМАЦИЯ

Существующий | Планируемый к размещению

- Радиус обслуживания дошкольных образовательных организаций, 300 м
- Радиус обслуживания общеобразовательных организаций, 500 м

Общество с ограниченной ответственностью "Научно-проектная организация "Южный градостроительный центр"		
Директор		С. Ю. Трухачёв
Главный архитектор проекта		Д. В. Чеботарев
Архитектор		А. С. Чеботарева
Архитектор		А. В. Дрожко
Заказчик:	Администрация городского округа «город Каспийск»	
Проект:	Внесение изменений в генеральный план городского округа «город Каспийск» Республики Дагестан	
Чертеж:	Карта развития социальной инфраструктуры	
г. Ростов-на-Дону 2025 г.	Заказ № 56-2024	Масштаб 1:10 000 / Формат 120x100(h)