
ВНЕСЕНИЕ ИЗМЕНЕНИЙ В ГЕНЕРАЛЬНЫЙ ПЛАН ГОРОДСКОГО ОКРУГА «ГОРОД КАСПИЙСК» РЕСПУБЛИКИ ДАГЕСТАН
МАТЕРИАЛЫ ПО ОБОСНОВАНИЮ

КАРТА ЗОН С ОСОБЫМИ УСЛОВИЯМИ ИСПОЛЬЗОВАНИЯ ТЕРРИТОРИЙ (С УКАЗАНИЕМ ГРАНИЦ ЛЕСНИЧЕСТВ)
М 1:10 000

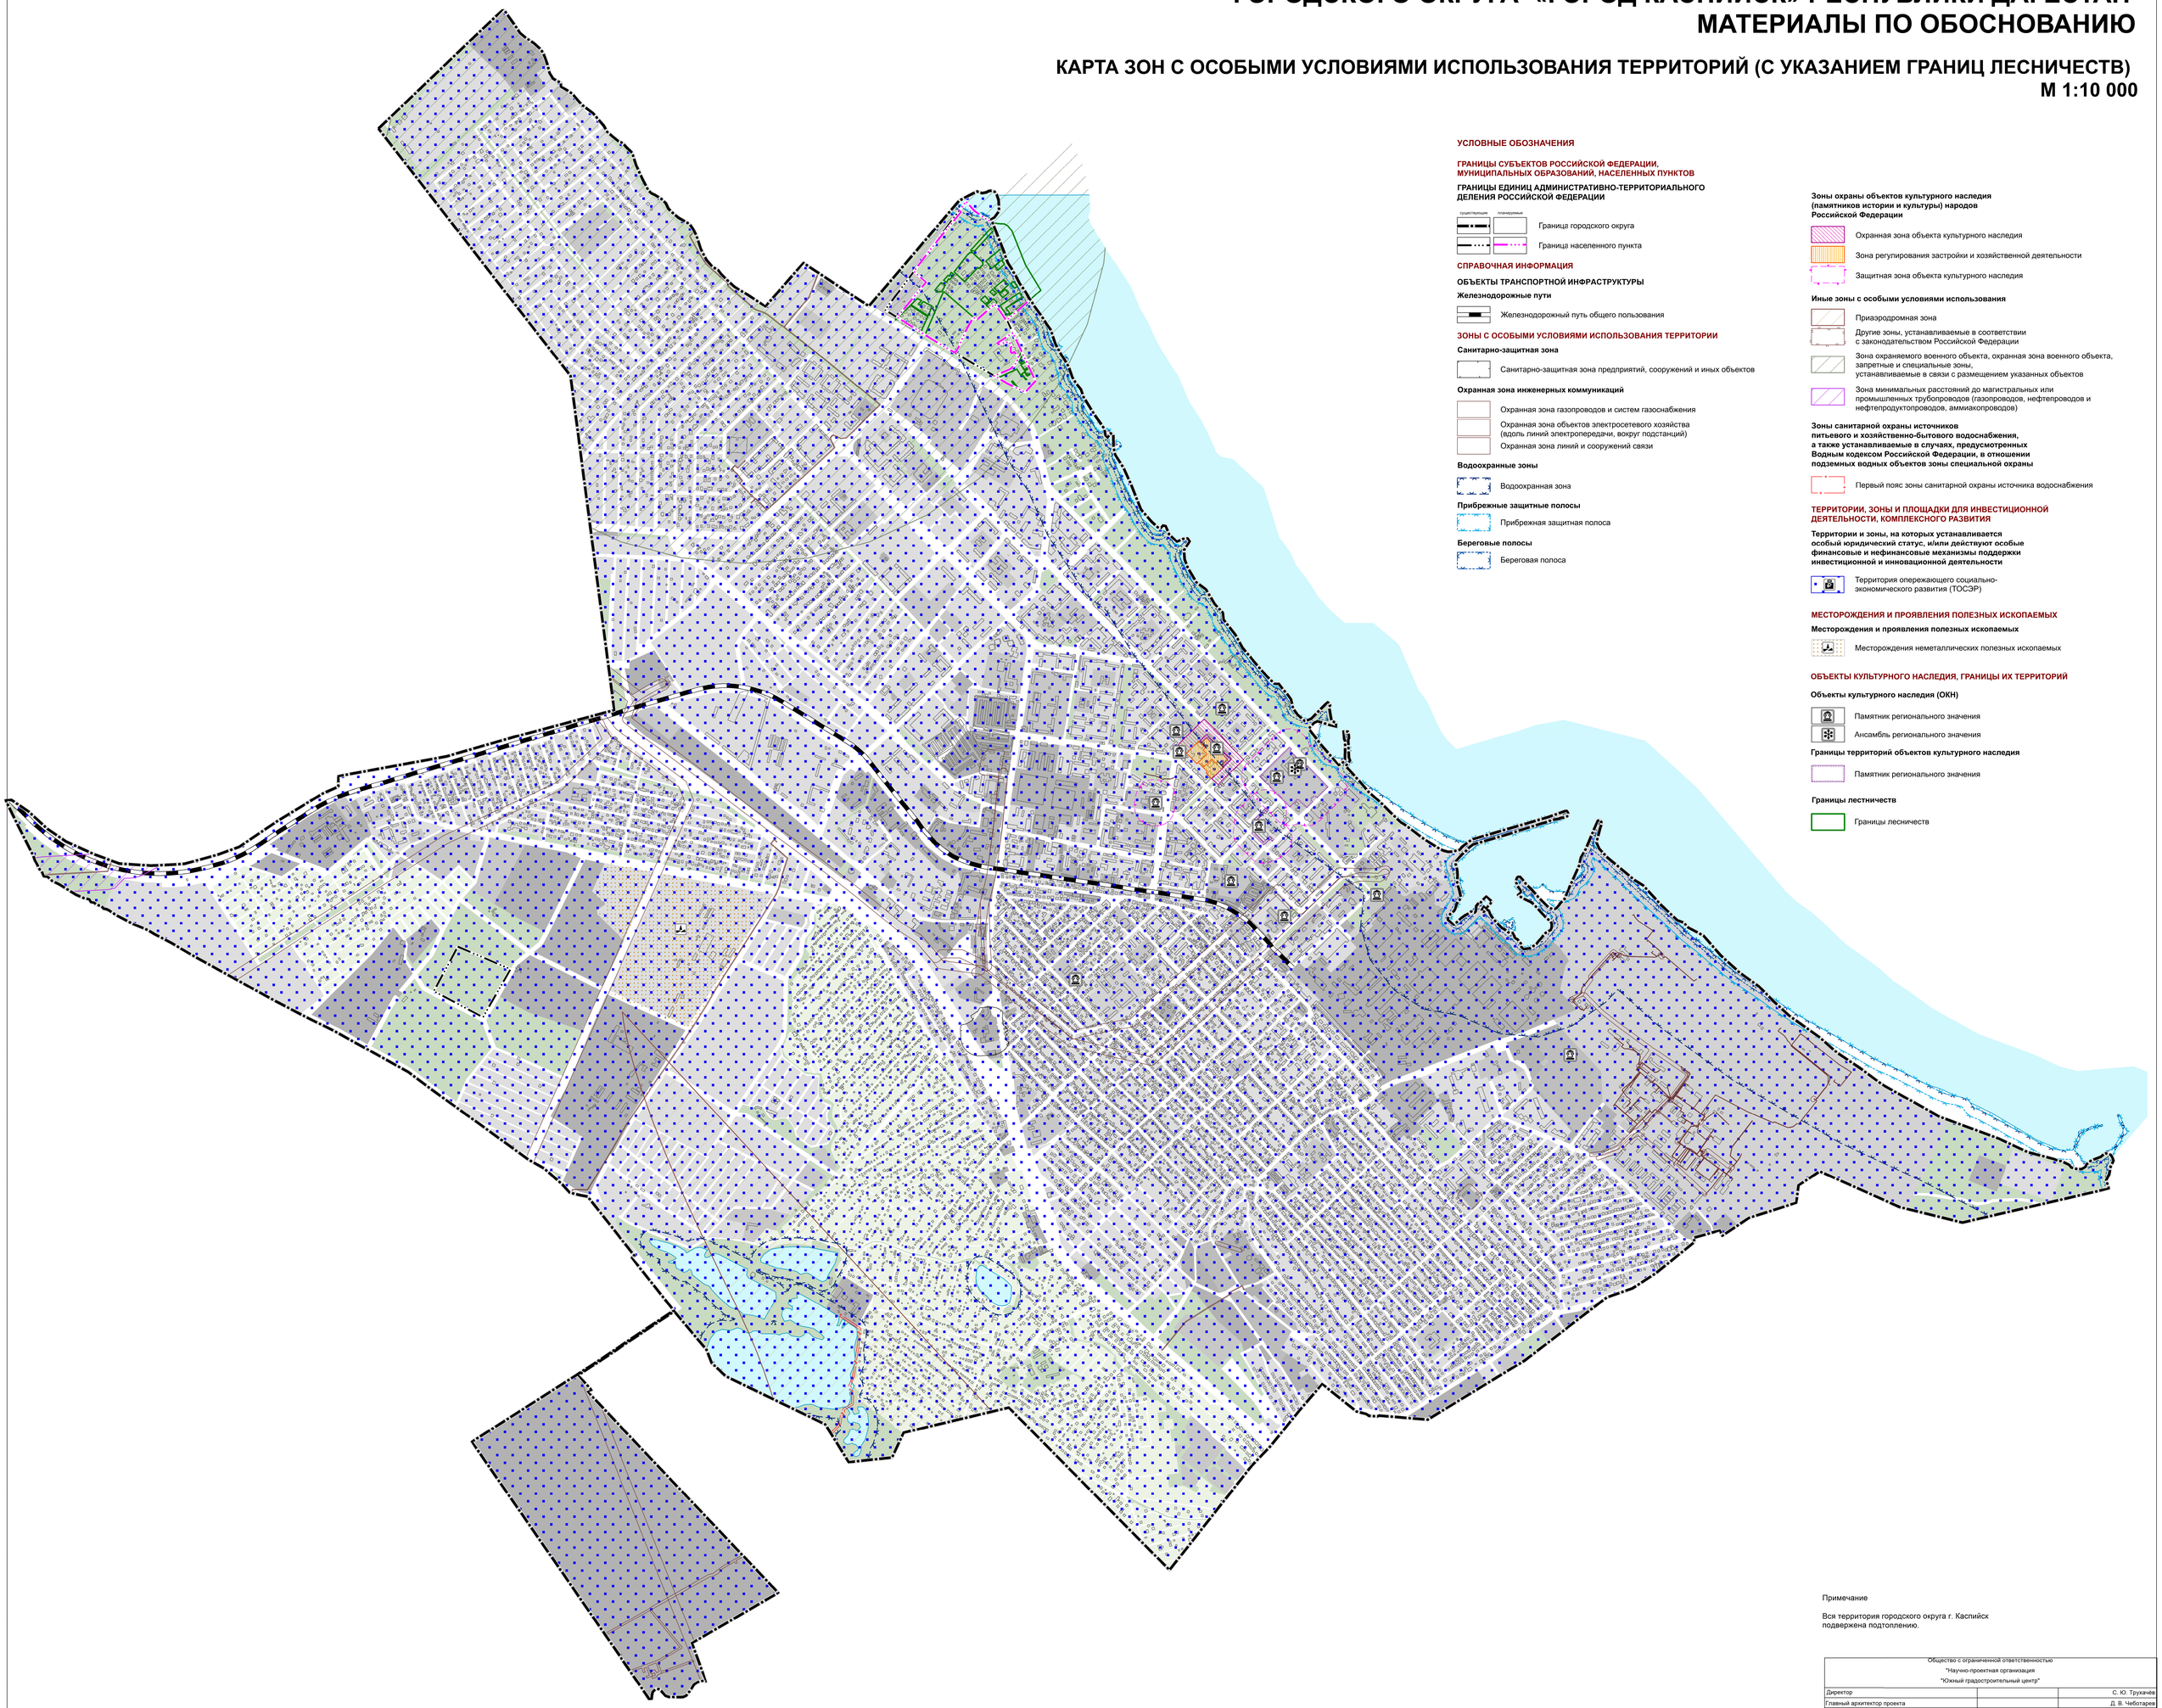

УСЛОВНЫЕ ОБОЗНАЧЕНИЯ

ГРАНИЦЫ СУБЪЕКТОВ РОССИЙСКОЙ ФЕДЕРАЦИИ, МУНИЦИПАЛЬНЫХ ОБРАЗОВАНИЙ, НАСЕЛЕННЫХ ПУНКТОВ

ГРАНИЦЫ ЕДИНИЦ АДМИНИСТРАТИВНО-ТЕРРИТОРИАЛЬНОГО ДЕЛЕНИЯ РОССИЙСКОЙ ФЕДЕРАЦИИ

существующие / планируемые

- Граница городского округа
- Граница населенного пункта

СПРАВОЧНАЯ ИНФОРМАЦИЯ

ОБЪЕКТЫ ТРАНСПОРТНОЙ ИНФРАСТРУКТУРЫ

Железнодорожные пути

- Железнодорожный путь общего пользования

ЗОНЫ С ОСОБЫМИ УСЛОВИЯМИ ИСПОЛЬЗОВАНИЯ ТЕРРИТОРИИ

Санитарно-защитная зона

- Санитарно-защитная зона предприятий, сооружений и иных объектов

Охранная зона инженерных коммуникаций

- Охранная зона газопроводов и систем газоснабжения
- Охранная зона объектов электросетевого хозяйства (вдоль линий электропередачи, вокруг подстанций)
- Охранная зона линий и сооружений связи

Водоохранные зоны

- Водоохранная зона

Прибрежные защитные полосы

- Прибрежная защитная полоса

Береговые полосы

- Береговая полоса

Зоны охраны объектов культурного наследия (памятников истории и культуры) народов Российской Федерации

- Охранная зона объекта культурного наследия
- Зона регулирования застройки и хозяйственной деятельности
- Защитная зона объекта культурного наследия

Иные зоны с особыми условиями использования

- Приаэродромная зона
- Другие зоны, устанавливаемые в соответствии с законодательством Российской Федерации
- Зона охраняемого военного объекта, охранная зона военного объекта, запретные и специальные зоны, устанавливаемые в связи с размещением указанных объектов
- Зона минимальных расстояний до магистральных или промышленных трубопроводов (газопроводов, нефтепроводов и нефтепродуктопроводов, аммиакопроводов)

Зоны санитарной охраны источников питьевого и хозяйственно-бытового водоснабжения, а также устанавливаемые в случаях, предусмотренных Водным кодексом Российской Федерации, в отношении подземных водных объектов зоны специальной охраны

- Первый пояс зоны санитарной охраны источника водоснабжения

ТЕРРИТОРИИ, ЗОНЫ И ПЛОЩАДКИ ДЛЯ ИНВЕСТИЦИОННОЙ ДЕЯТЕЛЬНОСТИ, КОМПЛЕКСНОГО РАЗВИТИЯ

Территории и зоны, на которых устанавливается особый юридический статус, и/или действуют особые финансовые и нефинансовые механизмы поддержки инвестиционной и инновационной деятельности

- Территория опережающего социально-экономического развития (ТОСЭР)

МЕСТОРОЖДЕНИЯ И ПРОЯВЛЕНИЯ ПОЛЕЗНЫХ ИСКОПАЕМЫХ

Месторождения и проявления полезных ископаемых

- Месторождения неметаллических полезных ископаемых

ОБЪЕКТЫ КУЛЬТУРНОГО НАСЛЕДИЯ, ГРАНИЦЫ ИХ ТЕРРИТОРИЙ

Объекты культурного наследия (ОКН)

- Памятник регионального значения
- Ансамбль регионального значения

Границы территорий объектов культурного наследия

- Памятник регионального значения

Границы лестничеств

- Границы лесничеств

Примечание

Вся территория городского округа г. Каспийск подвержена подтоплению.

Общество с ограниченной ответственностью "Научно-проектная организация "Южный градостроительный центр"		
Директор		С. Ю. Трухачёв
Главный архитектор проекта		Д. В. Чеботарев
Архитектор		А. С. Чеботарева
Архитектор		А. В. Дрожко
Заказчик:	Администрация городского округа «город Каспийск»	
Проект:	Внесение изменений в генеральный план городского округа «город Каспийск» Республики Дагестан	
Чертеж:	Карта зон с особыми условиями использования территорий (с указанием границ лесничеств)	
г. Ростов-на-Дону 2025 г.	Заказ № 56-2024	Масштаб 1:10 000
		Формат 120x105(h)