ВНЕСЕНИЕ ИЗМЕНЕНИЙ В ГЕНЕРАЛЬНЫЙ ПЛАН ГОРОДСКОГО ОКРУГА ЛОБНЯ МОСКОВСКОЙ ОБЛАСТИ

КАРТА ГРАНИЦ ТЕРРИТОРИЙ, ЗОН ОХРАНЫ И ЗАЩИТНЫХ ЗОН ОБЪЕКТОВ КУЛЬТУРНОГО НАСЛЕДИЯ

УСЛОВНЫЕ ОБОЗНАЧЕНИЯ

Границы

- городского округа Лобня Московской области
- земельных участков, поставленных на кадастровый учет
- населенных пунктов (утвержденные)

Функциональные зоны*

- Зона застройки многоквартирными жилыми домами
- Зона застройки индивидуальными и блокированными жилыми домами
- Многофункциональная зона
- Многофункциональная зона
- Многофункциональная общественно-деловая зона
- Зона специализированной общественной застройки
- Общественно-производственная зона
- Производственная зона
- Коммунально-складская зона
- Научно-производственная зона
- Зона транспортной инфраструктуры
- Зона сельскохозяйственного назначения (сельскохозяйственные угодья, сельскохозяйственное производство)
- Зона, предназначенная для ведения садоводства и огородничества
- Иные зоны сельскохозяйственного назначения
- Зона озелененных территорий (лесопарки, парки, сады, скверы, бульвары, городские леса и другие)
- Зона лесов
- Зона объектов физической культуры и массового спорта
- Зона объектов отдыха и туризма
- Зона осуществления историко-культурной деятельности
- Зона кладбищ
- Зона озелененных территорий специального назначения
- Иная зона специального назначения
- Планируемые функциональные зоны

Объекты культурного наследия

Существующие

- федеральное значение
- региональное значение

Вид объекта

- Памятник
- Объекты воинской славы

Территории и зоны охраны объектов культурного наследия

- Защитная зона объекта культурного наследия
- Граница территории объекта культурного наследия

* Параметры функциональных зон и режимы их использования применяются с учетом Решения Исполкома Московского городского и областного Советов народных депутатов от 17.04.1980 № 500-1143 «Об утверждении проекта установления красных линий границ зон санитарной охраны источников водоснабжения г. Москвы в границах ЛПЗП», картами влияния ЗСО.
Границы зон санитарной охраны источников питьевого водоснабжения отображены в материалах по обоснованию генерального плана на Карте границ зон санитарной охраны источников водоснабжения города Москвы в соответствии с Решением Исполнительных Комитетов Московского городского и областного Советов народных депутатов от 17 апреля 1980 г. № 500-1143 (ограниченного доступа) в информационных целях и не являются предметом утверждения генерального плана.

ОБЪЕКТЫ КУЛЬТУРНОГО НАСЛЕДИЯ ФЕДЕРАЛЬНОГО ЗНАЧЕНИЯ


Номер	Название
1	Спасская церковь, 1769 г.

ОБЪЕКТЫ КУЛЬТУРНОГО НАСЛЕДИЯ РЕГИОНАЛЬНОГО ЗНАЧЕНИЯ

Номер	Название
1	Усадьба «Киево-Спасское», вт. пол. XVIII - нач. XIX вв.: флигель, нач. XIX в.
2	Памятный знак - зенитное орудие, установленное на месте боя 13-й батареи в дни обороны Москвы в 1941 г.

ВЫЯВЛЕННЫЕ ОБЪЕКТЫ КУЛЬТУРНОГО НАСЛЕДИЯ

Номер	Название
1	Селище "Луговая", XV-XVI вв

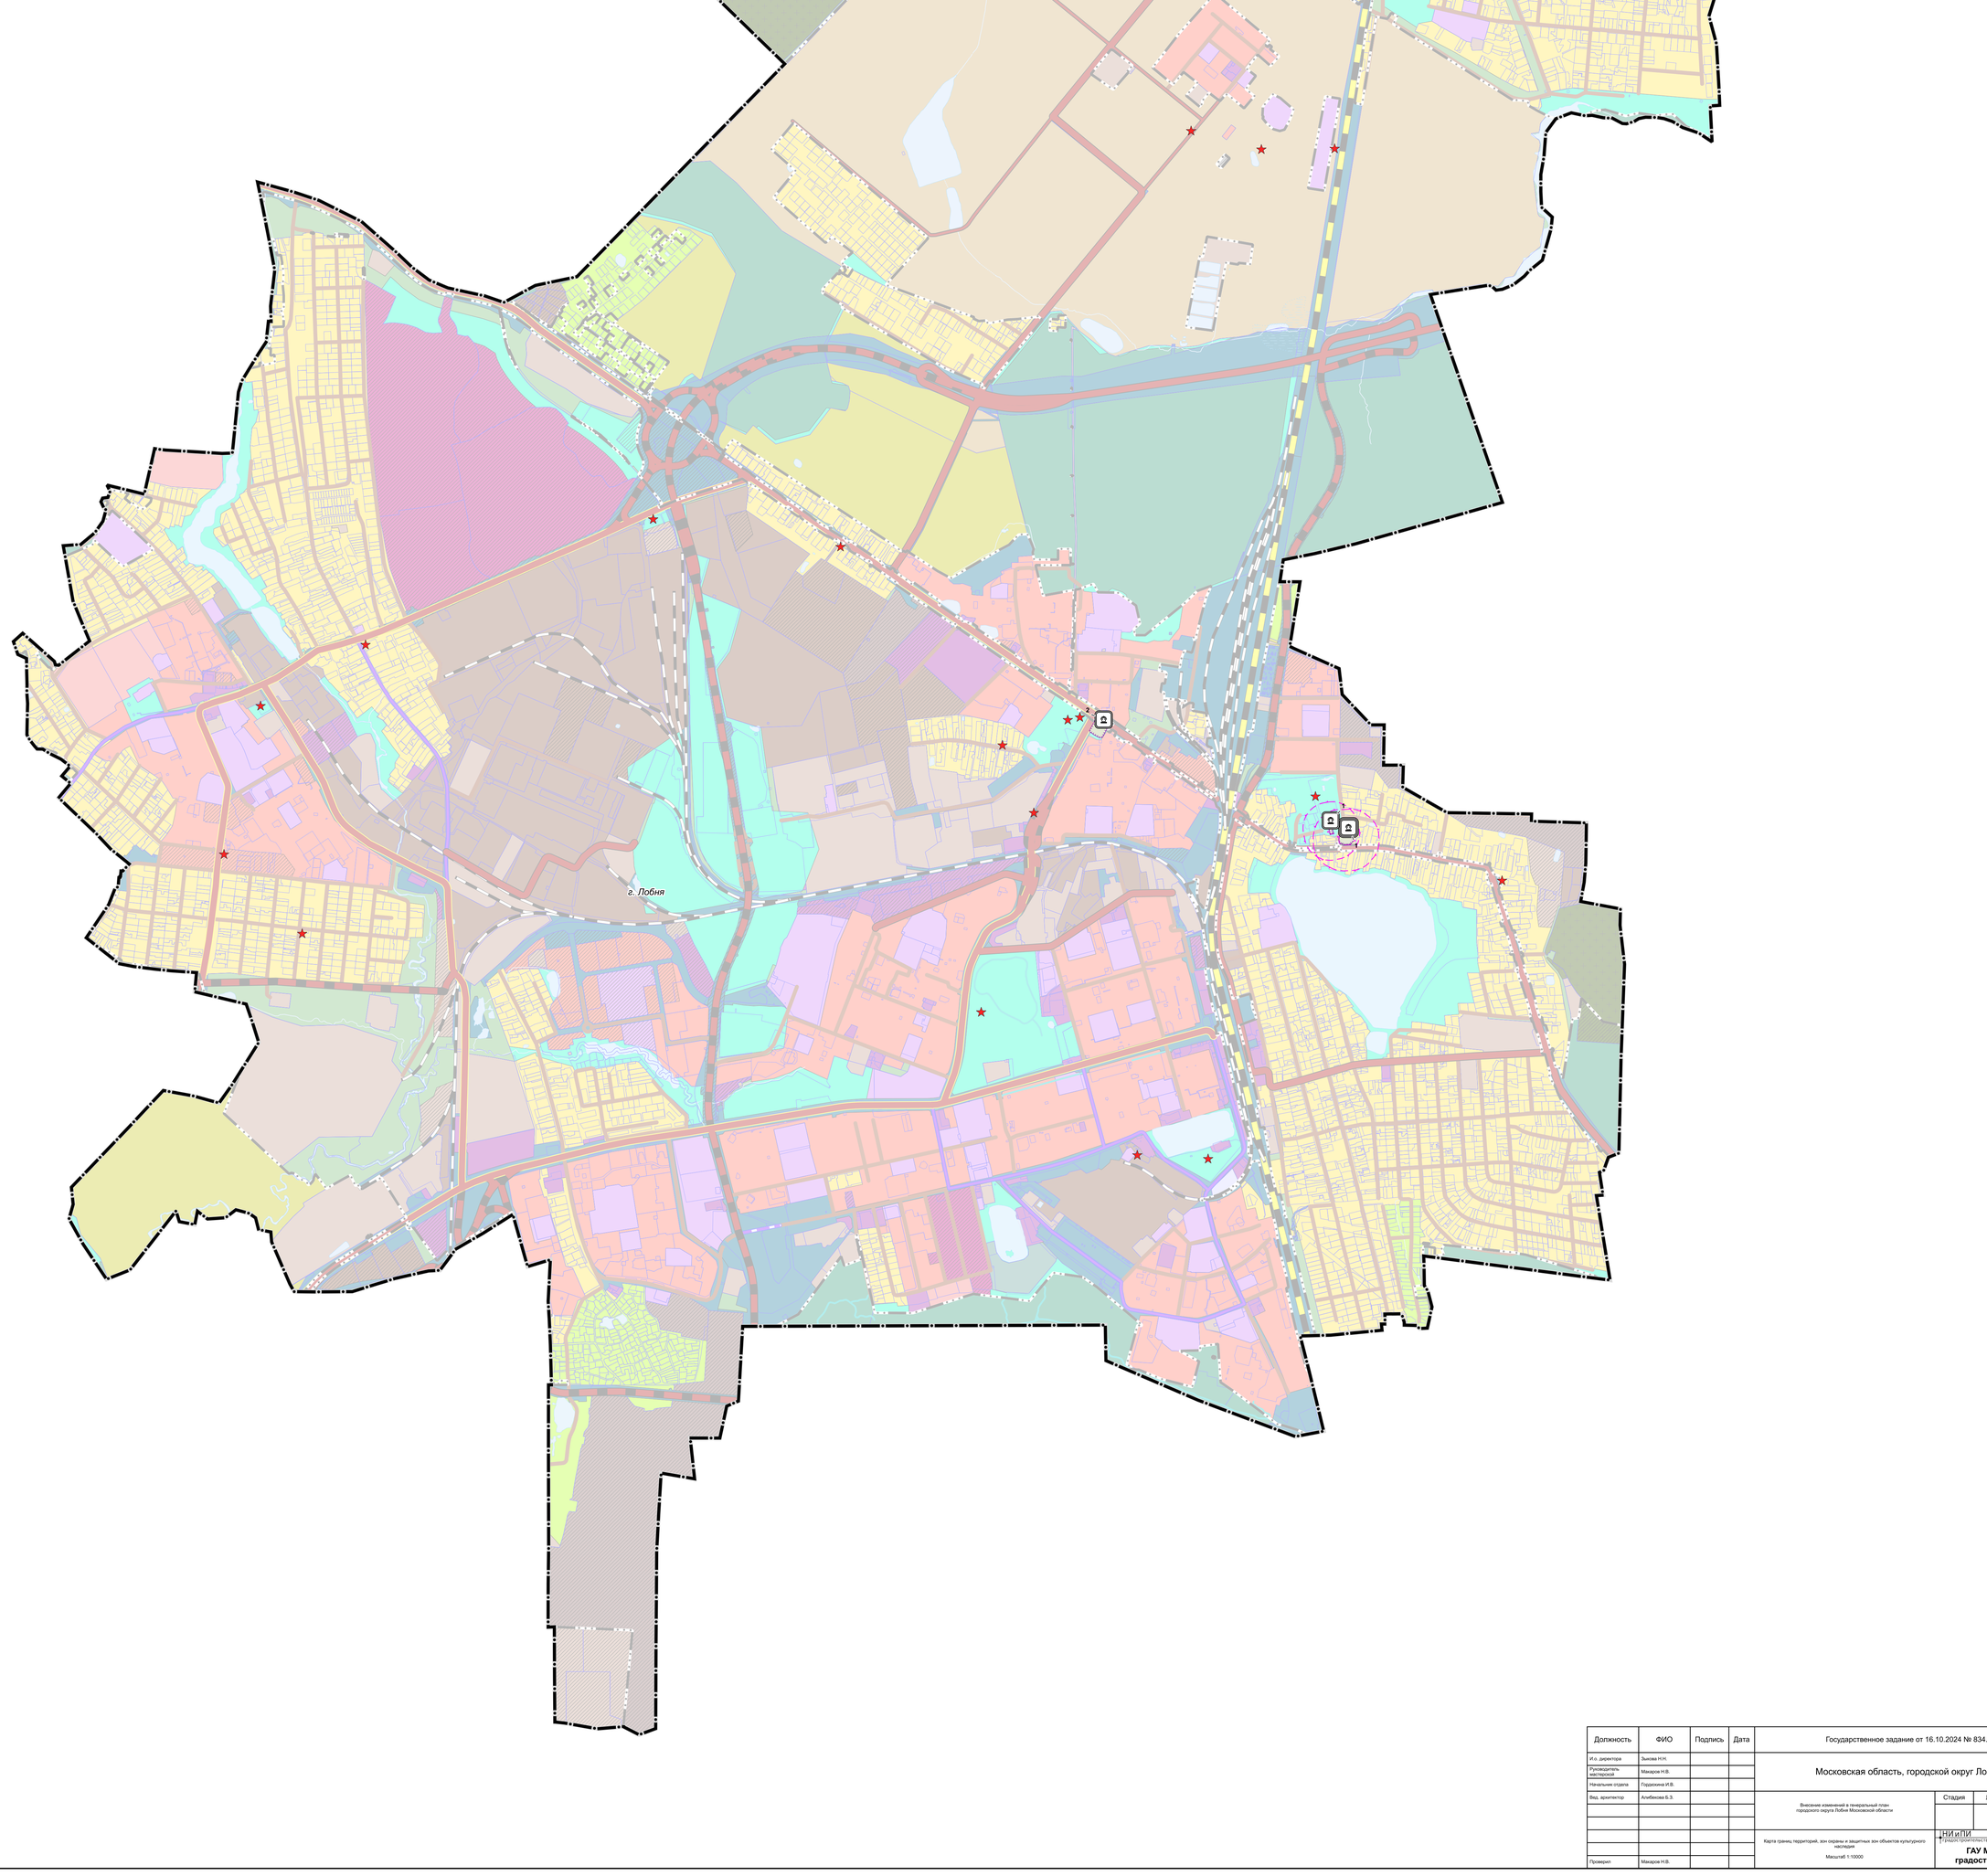

Должность	ФИО	Подпись	Дата	Государственное задание от 16.10.2024 № 834.7			
И.о. директора	Зыкова Н.Н.						
Руководитель мастерской	Макаров Н.В.			Московская область, городской округ Лобня			
Начальник отдела	Горохожина И.В.						
Вед. архитектор	Алябекова Б.З.			Внесение изменений в генеральный план городского округа Лобня Московской области	Стадия	Лист	Листов
						1	1
				Карта границ территорий, зон охраны и защитных зон объектов культурного наследия	НИиПИ градостроительства		
Проверил	Макаров Н.В.			Масштаб 1:10000	ГАУ МО «НИиПИ градостроительства»		