ВНЕСЕНИЕ ИЗМЕНЕНИЙ В ГЕНЕРАЛЬНЫЙ ПЛАН ГОРОДСКОГО ОКРУГА ЛОБНЯ МОСКОВСКОЙ ОБЛАСТИ

КАРТА ЗОН С ОСОБЫМИ УСЛОВИЯМИ ИСПОЛЬЗОВАНИЯ ТЕРРИТОРИИ В ГРАНИЦАХ МУНИЦИПАЛЬНОГО ОБРАЗОВАНИЯ В ЧАСТИ ПРИАЭРОДРОМНОЙ ТЕРРИТОРИИ

УСЛОВНЫЕ ОБОЗНАЧЕНИЯ

Границы

- городского округа Лобня Московской области
- населенных пунктов (утвержденные)
- земельных участков, поставленных на кадастровый учет

Функциональные зоны*

- Зона застройки многоквартирными жилыми домами
- Зона застройки индивидуальными и блокированными жилыми домами
- Многофункциональная зона
- Многофункциональная зона
- Многофункциональная общественно-деловая зона
- Зона специализированной общественной застройки
- Общественно-производственная зона
- Производственная зона
- Коммунально-складская зона
- Научно-производственная зона
- Зона транспортной инфраструктуры
- Зона сельскохозяйственного назначения (сельскохозяйственные угодья, сельскохозяйственное производство)
- Зона, предназначенная для ведения садоводства и огородничества
- Иные зоны сельскохозяйственного назначения
- Зона озелененных территорий (лесопарки, парки, сады, скверы, бульвары, городские леса и другие)
- Зона лесов
- Зона объектов физической культуры и массового спорта
- Зона объектов отдыха и туризма
- Зона осуществления историко-культурной деятельности
- Зона кладбищ
- Зона озелененных территорий специального назначения
- Иная зона специального назначения
- Планируемые функциональные зоны

Приаэродромная территория аэродрома Москва (Шереметьево) (установлена приказом Росавиации от 17.04.2020 N 395-П)


- Приаэродромная территория

5 — номера подзон аэродрома Москва (Шереметьево)


3.1 — номера секторов подзон аэродрома Москва (Шереметьево)

* Параметры функциональных зон и режимы их использования применяются с учетом Решения Исполкома Московского городского и областного Советов народных депутатов от 17.04.1980 № 500-1143 «Об утверждении проекта установления красных линий границ зон санитарной охраны источников водоснабжения г. Москвы в границах ЛТОП», картами влияния ЗСО.


Границы зон санитарной охраны источников питьевого водоснабжения отображены в материалах по обоснованию генерального плана на Карте границ зон санитарной охраны источников водоснабжения города Москвы в соответствии с Решением Исполнительных Комитетов Московского городского и областного Советов народных депутатов от 17 апреля 1980 г. № 500-1143 (ограниченного доступа) в информационных целях и не являются предметом утверждения генерального плана.

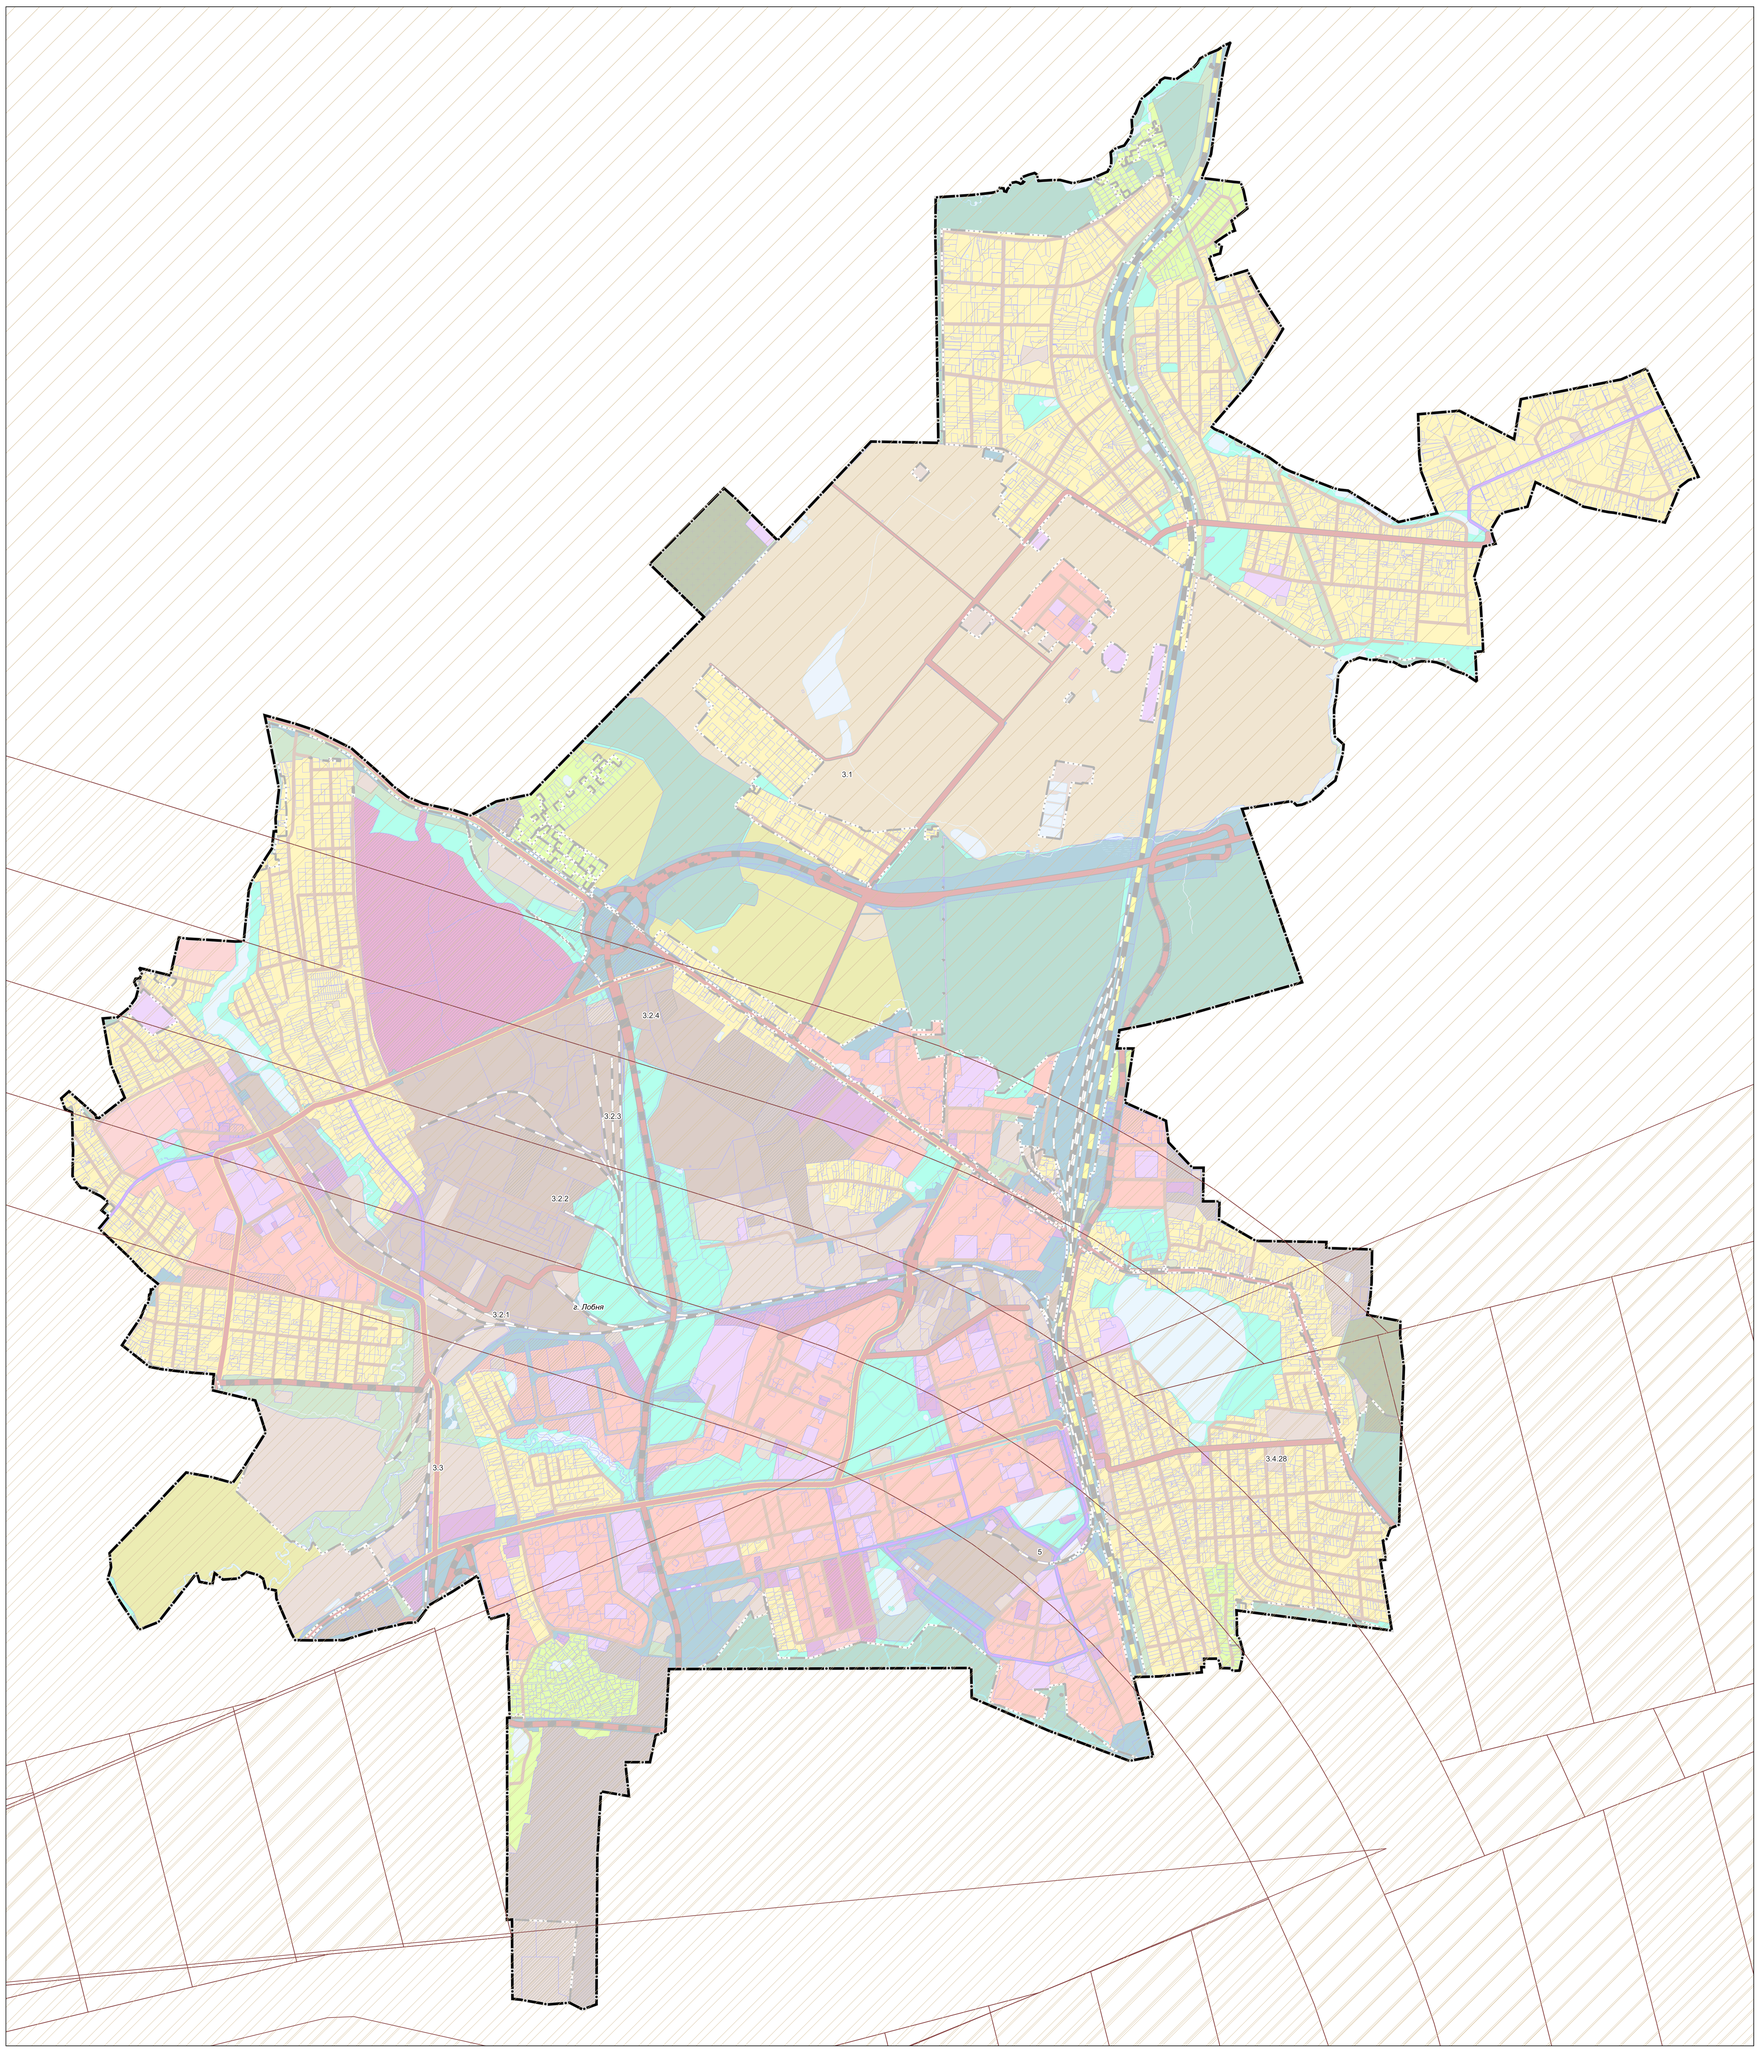


Подзоны приаэродромной территории аэропорта Шереметьево
с учетом комплекса ВПП-3

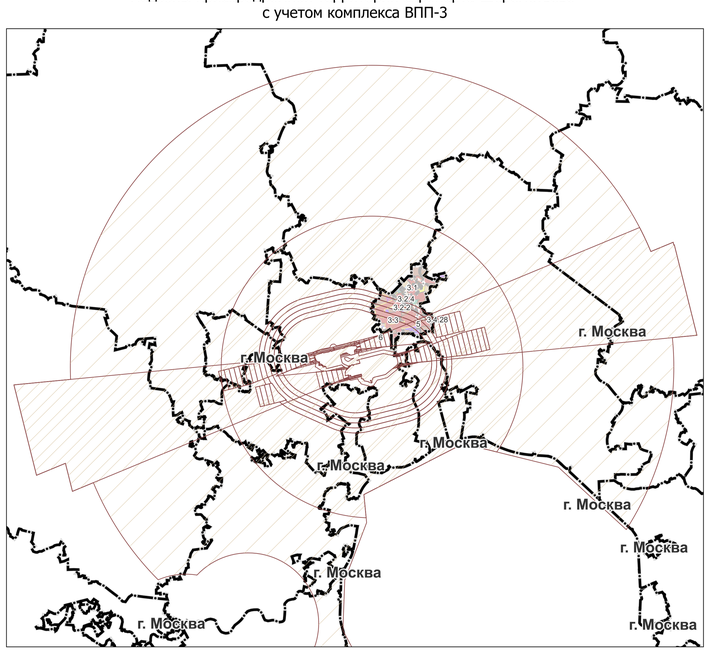


Границы секторов третьей подзоны приаэродромной территории аэропорта Шереметьево
с учетом комплекса ВПП-3

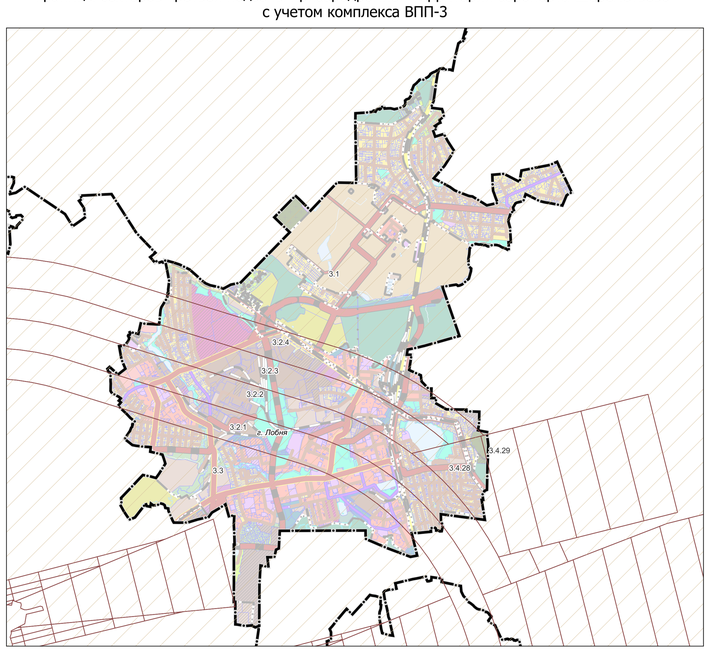

Пятая подзона приаэродромной территории аэропорта Шереметьево
с учетом комплекса ВПП-3

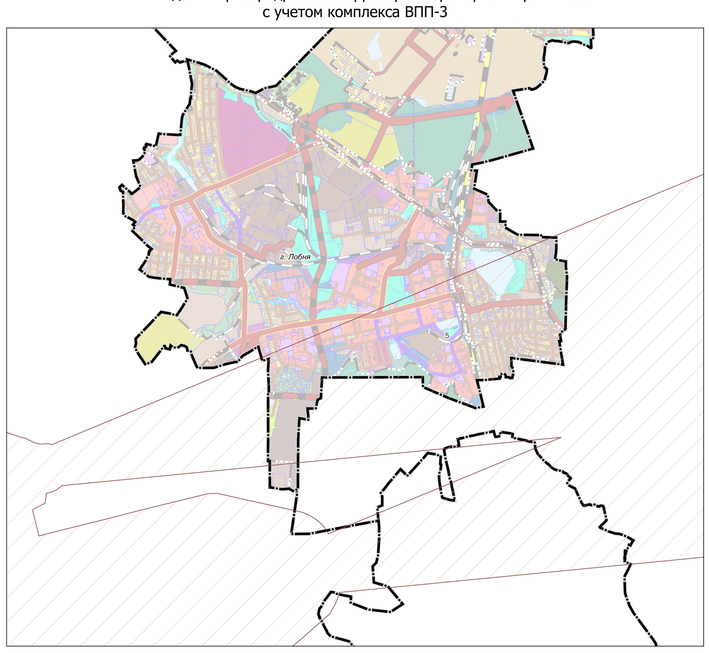

Шестая подзона приаэродромной территории аэропорта Шереметьево
с учетом комплекса ВПП-3

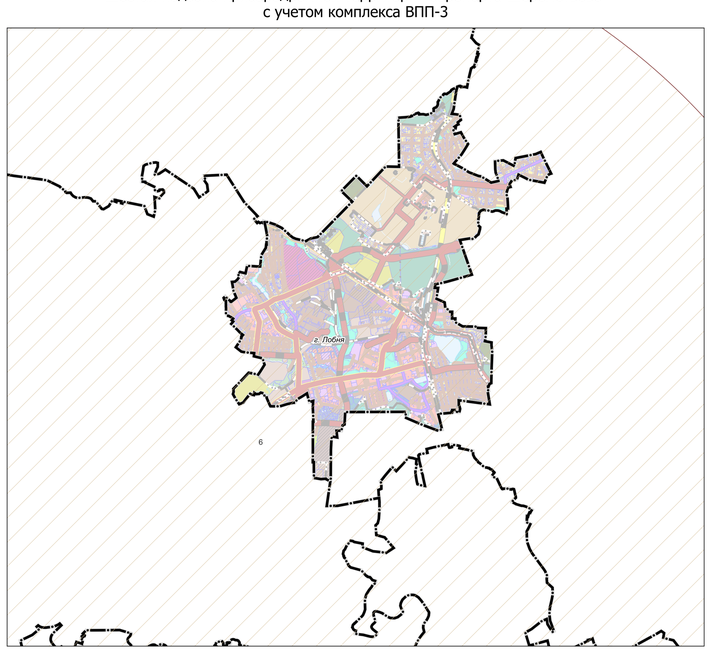

Должность	ФИО	Подпись	Дата	Государственное задание от 16.10.2024 № 834-7		
И.о. директора	Зыкова Н.Н.					
Руководитель направления	Макарова Н.В.			Московская область, городской округ Лобня		
Начальник отдела	Гордиенко И.В.					
Вед. архитектор	Колобкова Б.Б.			Внесение изменений в генеральный план городского округа Лобня Московской области	Стадия	Лист	Листов
						10	10
				Карта зон с особыми условиями использования территории в границах муниципального образования в части приаэродромной территории	Мастаб 1:10000	ГАУ МО «НИиПИ градостроительства»	
Проверил	Макарова Н.В.						