
ГЕНЕРАЛЬНЫЙ ПЛАН ГОРОДСКОГО ОКРУГА ЛЮБЕРЦЫ МОСКОВСКОЙ ОБЛАСТИ

КАРТА ГРАНИЦ НАСЕЛЕННЫХ ПУНКТОВ, ВХОДЯЩИХ В СОСТАВ МУНИЦИПАЛЬНОГО ОБРАЗОВАНИЯ

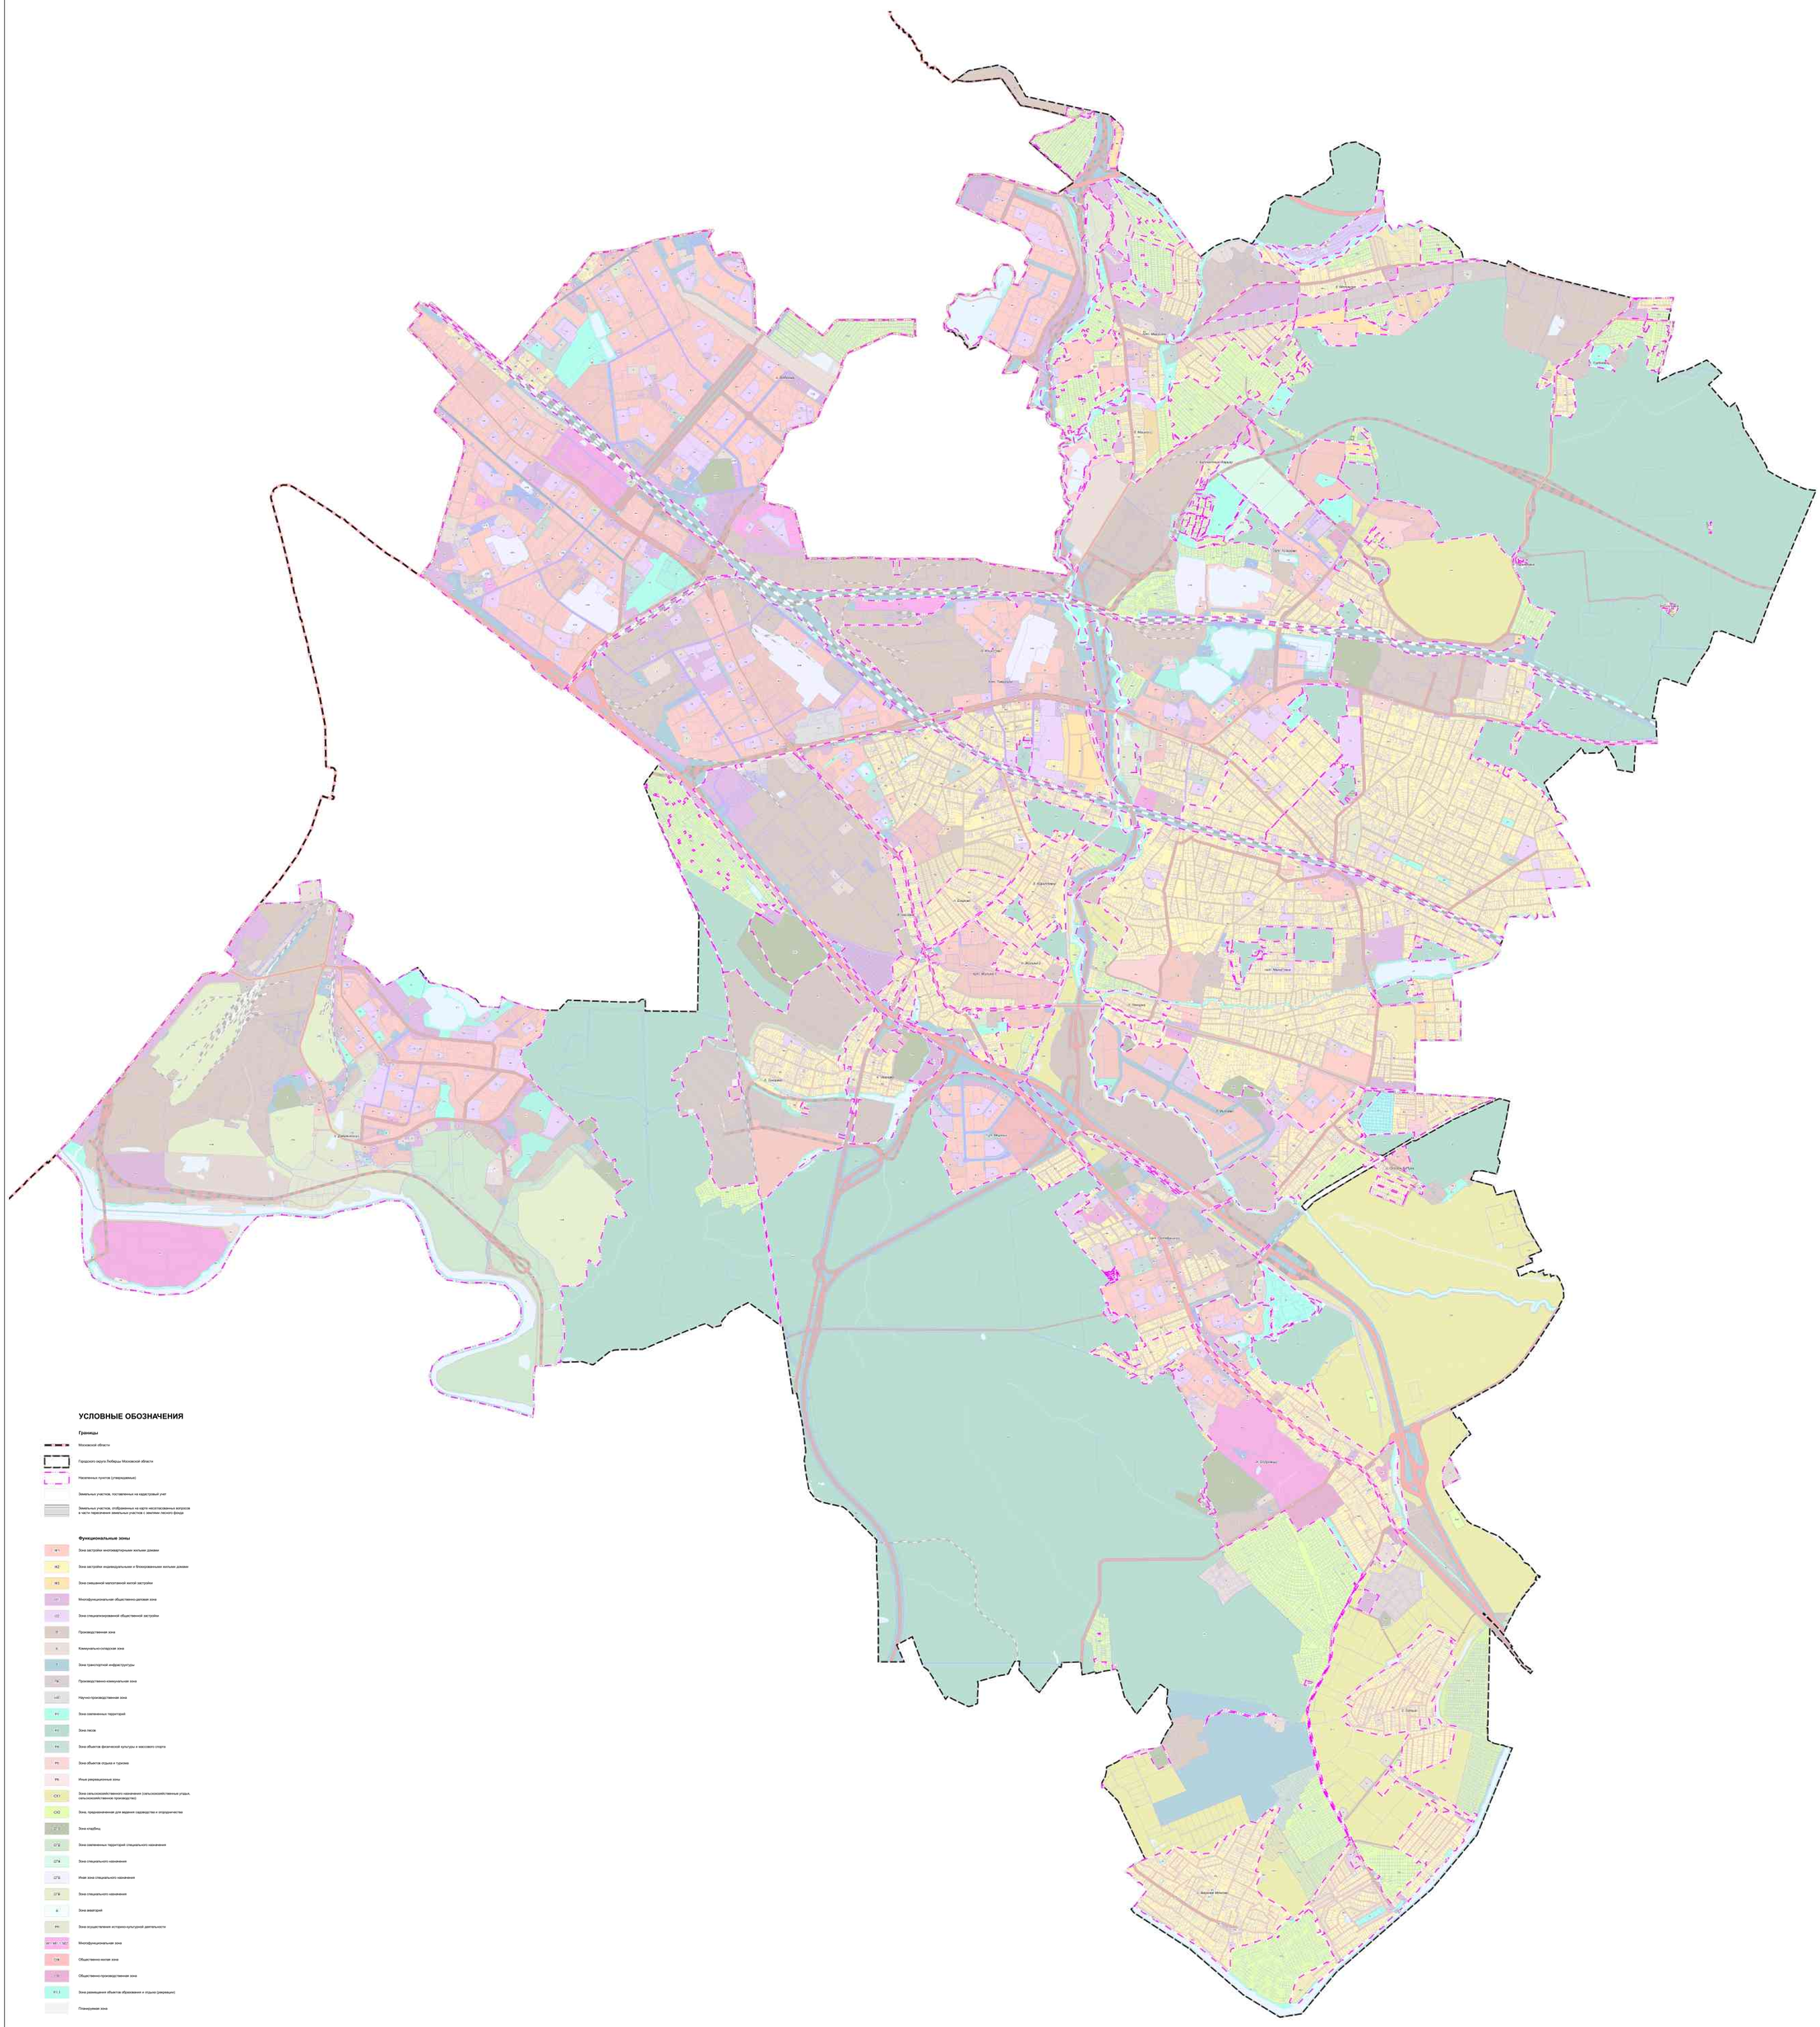

УСЛОВНЫЕ ОБОЗНАЧЕНИЯ

Границы

- Московской области
- Городского округа Люберцы Московской области
- Населенных пунктов (утверждаемые)
- Земельных участков, поставленных на кадастровый учет
- Земельных участков, отображенных на карте неостановленных вопросов в части пересечения земельных участков с землями лесного фонда

Функциональные зоны

- Ж1 — Зона застройки многоквартирными жилыми домами
- Ж2 — Зона застройки индивидуальными и блокированными жилыми домами
- Ж3 — Зона смешанной малоэтажной жилой застройки
- О1 — Многофункциональная общественно-деловая зона
- О2 — Зона специализированной общественной застройки
- П — Производственная зона
- К — Коммунально-складская зона
- Т — Зона транспортной инфраструктуры
- ПК — Производственно-коммунальная зона
- НИ — Научно-производственная зона
- Р1 — Зона озелененных территорий
- Р2 — Зона лесов
- Р4 — Зона объектов физической культуры и массового спорта
- Р5 — Зона объектов отдыха и туризма
- Р6 — Иные рекреационные зоны
- СХ1 — Зона сельскохозяйственного назначения (сельскохозяйственные угодья, сельскохозяйственное производство)
- СХ2 — Зона, предназначенная для ведения садоводства и огородничества
- СП1 — Зона кладбищ
- СП2 — Зона озелененных территорий специального назначения
- СП4 — Зона специального назначения
- СП5 — Иная зона специального назначения
- СП6 — Зона специального назначения
- Д — Зона акваторий
- РН — Зона осуществления историко-культурной деятельности
- Ж1 / Ж2 / Ж3 / О1 — Многофункциональная зона
- О1* — Общественно-жилая зона
- О1 П — Общественно-производственная зона
- Р1 Д — Зона размещения объектов образования и отдыха (рекреации)
- Планируемая зона

Поверхностные водные объекты *

- Водоток (река, ручей, канал)
- Трубы
- Земли, покрытые поверхностными водами
- Болото

* Отображены в информационных целях, не является предметом утверждения генерального плана

Для земельных участков с кадастровыми номерами: 50:22:0040311:19, 50:22:0040311:15, 50:22:0040311:283 часть территории находится в границах зоны затопления, подтопления, зоны с особыми условиями использования территории с номером 50:00:0040006.2(0001)
В соответствии со статьей 65 Водного кодекса Российской Федерации ширина водоохранной зоны рек, ее частей, ручьев, каналов, имеющих протяженность, не установлена/есть/нет

Должность	ФИО	Подпись	Дата
Генеральный директор	А.А.Шилов		
Главный архитектор проекта	А.А.Шилов		
Начальник отдела	Н.А.Шилов		
Ведущий архитектор	М.А.Шилов		
Архитектор	А.А.Шилов		
Главный специалист	А.А.Шилов		

Государственная задача № 454 / от 2020 год

Московская область, Городской округ Люберцы

Стадия	Лист	Листов
Р	1	1

Государственное бюджетное учреждение Московской области «Научно-исследовательский институт градостроительства»

Масштаб 1 : 10000

ГБУ МО «НИИГ»
Архитектурно-строительное