
ГЕНЕРАЛЬНЫЙ ПЛАН ГОРОДСКОГО ОКРУГА ЛЮБЕРЦЫ МОСКОВСКОЙ ОБЛАСТИ

КАРТА СУЩЕСТВУЮЩИХ И ПЛАНИРУЕМЫХ ОСОБО ОХРАНЯЕМЫХ ПРИРОДНЫХ ТЕРРИТОРИЙ, ЗОН САНИТАРНОЙ ОХРАНЫ ИСТОЧНИКОВ ПИТЬЕВОГО ВОДОСНАБЖЕНИЯ, ВОДООХРАННЫХ ЗОН, ПРИБРЕЖНЫХ ЗАЩИТНЫХ ПОЛОС, БЕРЕГОВЫХ ПОЛОС ВОДНЫХ ОБЪЕКТОВ, ЗОН ЗАТОПЛЕНИЯ И ПОДТОПЛЕНИЯ

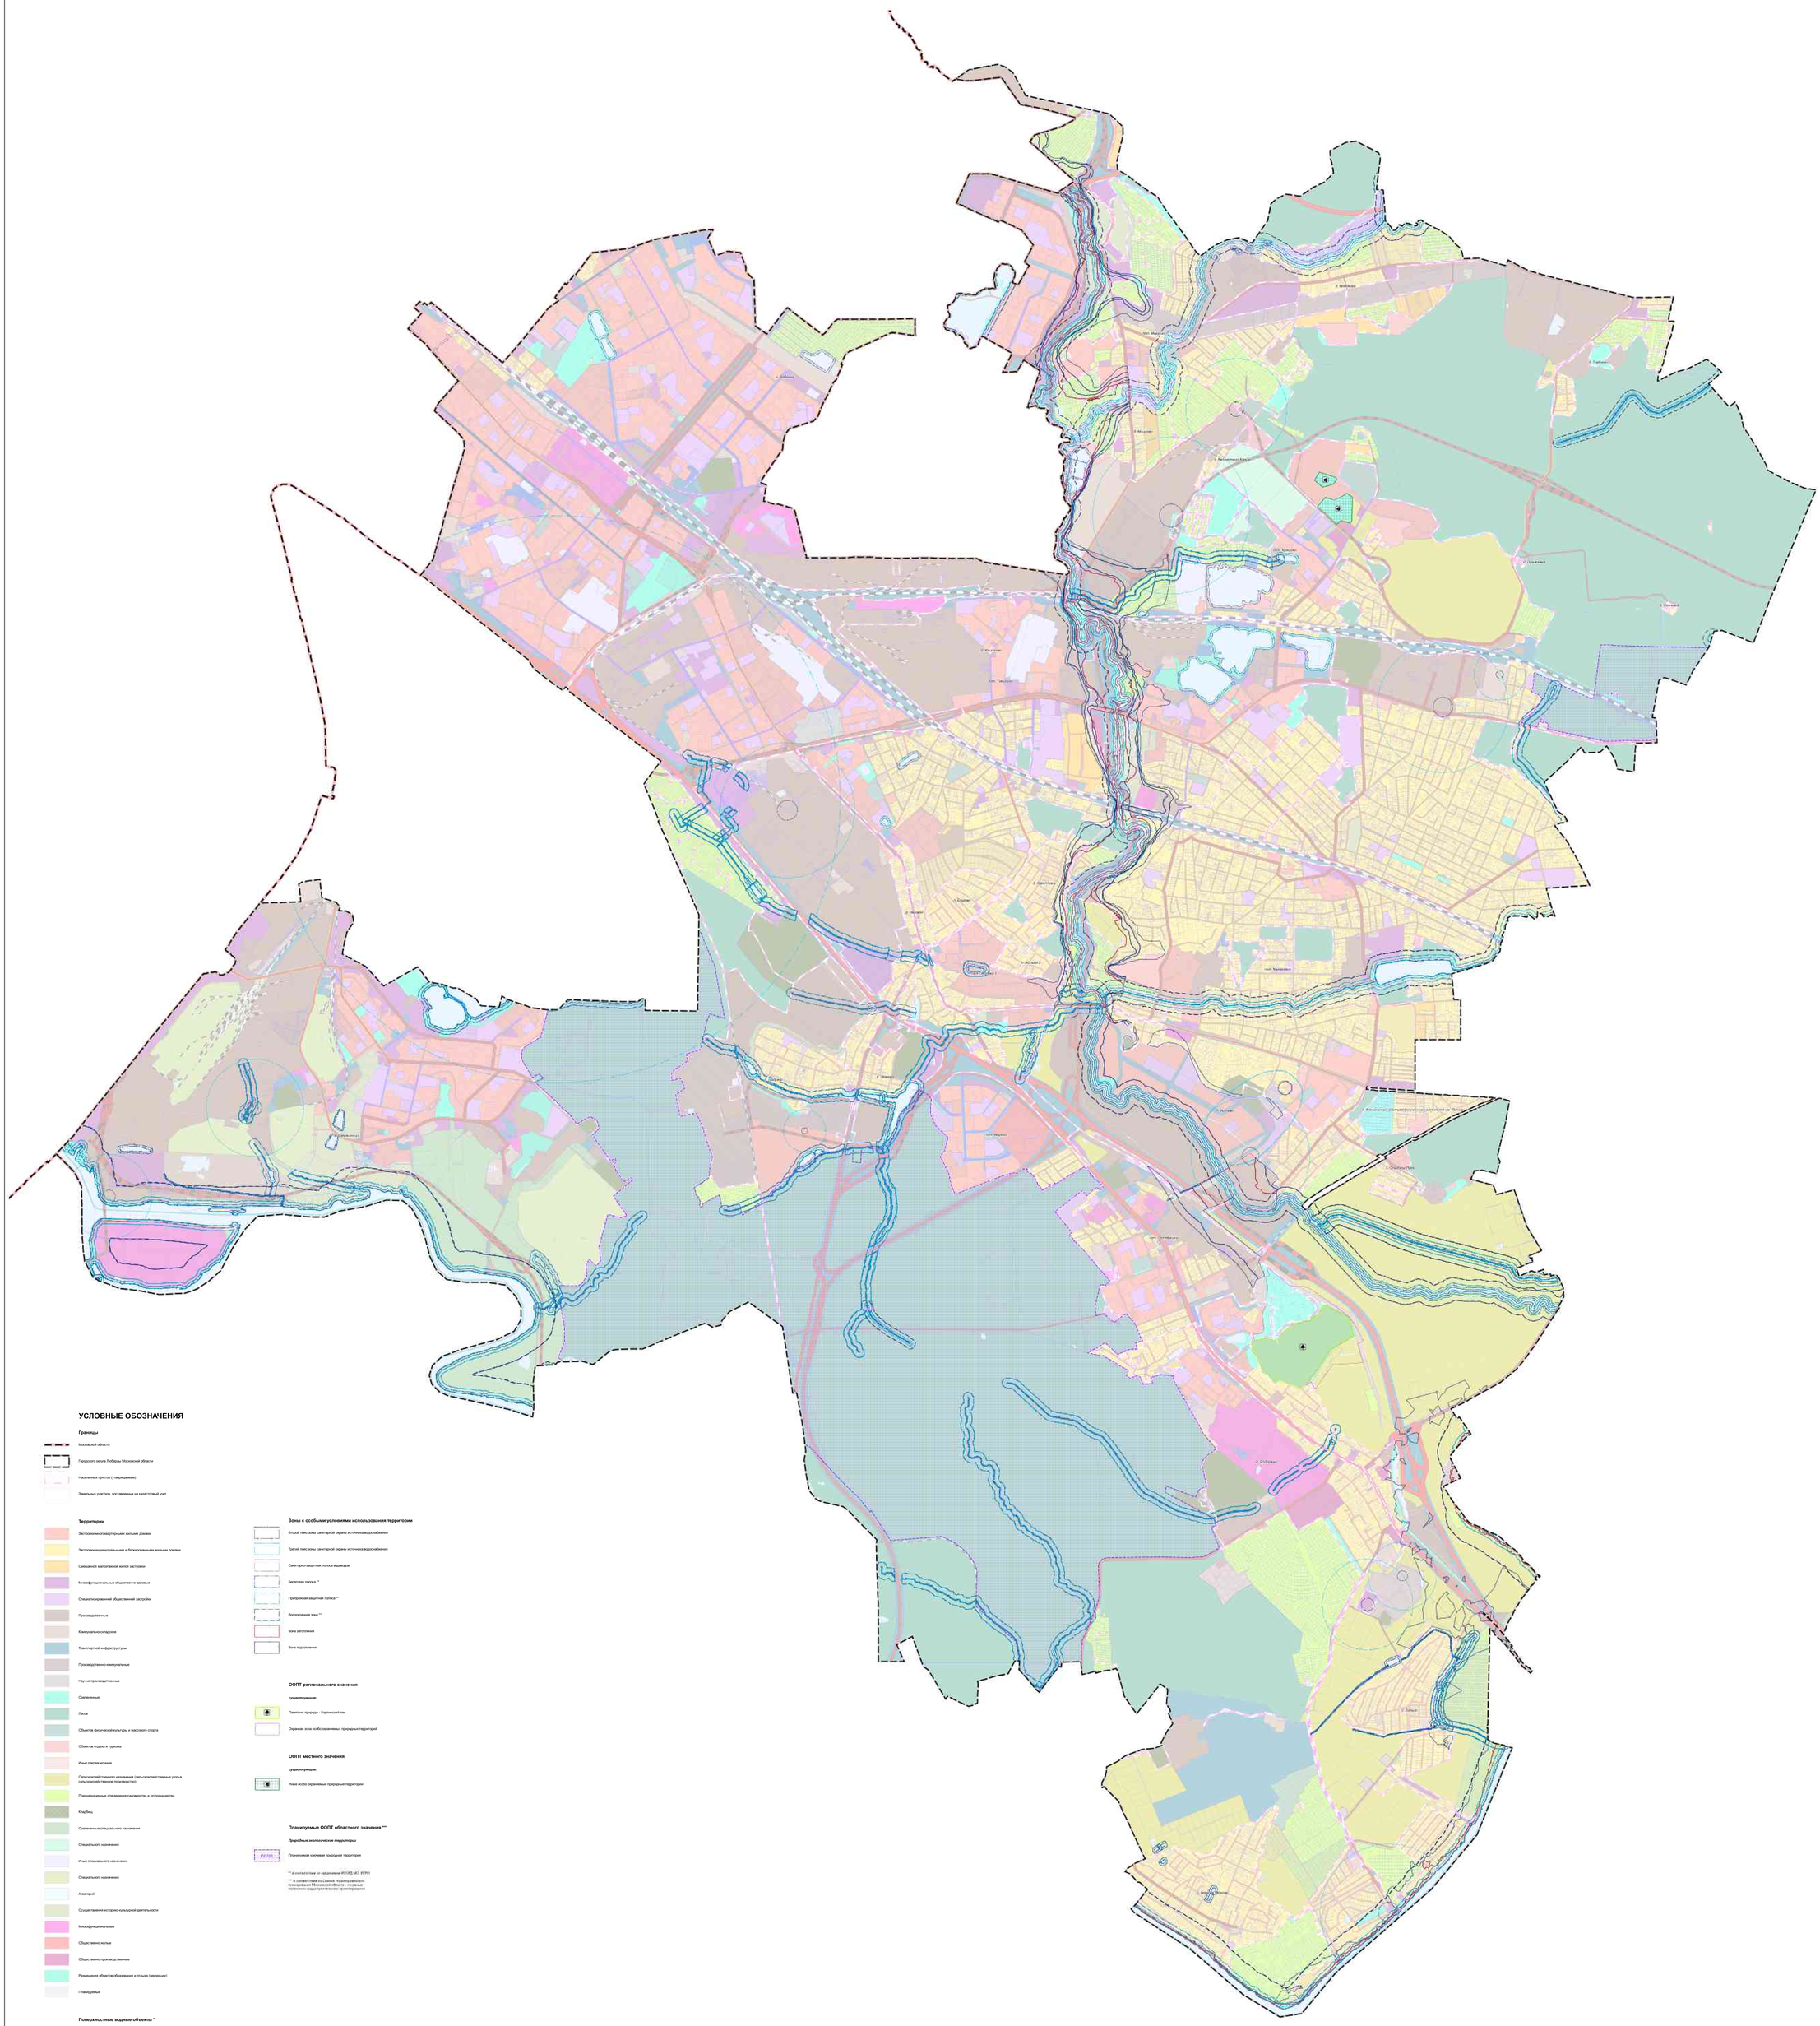

УСЛОВНЫЕ ОБОЗНАЧЕНИЯ

Границы

- Московской области
- Городского округа Люберцы Московской области
- Населенных пунктов (утвержденные)
- Земельных участков, поставленных на кадастровый учет

Территории

- Застройки многоквартирными жилыми домами
- Застройки индивидуальными и блокированными жилыми домами
- Смешанной малоэтажной жилой застройки
- Многофункциональные общественно-деловые
- Специализированной общественной застройки
- Производственные
- Коммунально-складские
- Транспортной инфраструктуры
- Производственно-коммунальные
- Научно-производственные
- Озелененные
- Леса
- Объектов физической культуры и массового спорта
- Объектов отдыха и туризма
- Иные рекреационные
- Сельскохозяйственного назначения (сельскохозяйственные угодья, сельскохозяйственное производство)
- Предназначенные для ведения садоводства и огородничества
- Кладбищ
- Озелененных специального назначения
- Специального назначения
- Иные специального назначения
- Специального назначения
- Акваторий
- Осуществления историко-культурной деятельности
- Многофункциональные
- Общественно-жилые
- Общественно-производственные
- Размещения объектов образования и отдыха (рекреации)
- Планируемые

Поверхностные водные объекты *

- Водоток (река, ручей, канал)
- Водопропускная труба
- Земли, покрытые поверхностными водами
- Болото

* Отображены в информационных целях, не являются предметом утверждаемого генерального плана.

На земельных участках с водотоками шириной менее 10 м, расположенных в границах зон с особыми условиями использования территорий, ширина водоохранной зоны, прибрежной защитной полосы, береговой полосы водного объекта совпадает с границами этого земельного участка.

В соответствии со статьей 65 Водного кодекса Российской Федерации водохранилище комплексного назначения, его прибрежная защитная и береговая полосы, не устанавливаются.

Зоны с особыми условиями использования территории

- Вторая пояс зоны санитарной охраны источника водоснабжения
- Третий пояс зоны санитарной охраны источника водоснабжения
- Санитарно-защитная полоса водоводов
- Береговая полоса **
- Прибрежная защитная полоса **
- Водоохранная зона **
- Зона затопления
- Зона подтопления

ООПТ регионального значения

существующие:

- Памятник природы - Балтийский лес
- Охранная зона особо охраняемых природных территорий

ООПТ местного значения

существующие:

- Иные особо охраняемые природные территории

Планируемые ООПТ областного значения ***

Природные экологические территории

- Планируемая ключевая природная территория

*** в соответствии со сведениями ИСОГД МО, ФГИС

*** в соответствии со Схемой территориального планирования Московской области - основные положения средств(а) для проектирования

Должность	ФИО	Подпись	Дата
Начальник управления	А.А. Ушаков		
Главный архитектор	М.Ю. Шапкин		
Начальник отдела	Н.В. Шилова		
Главный специалист	Н.В. Шилова		
Архитектор	М.Ю. Шапкин		

Государственный заказчик № 454-7 от 2020 год

Московская область, Городской округ Люберцы

Стадия	Лист	Листов
Проект	2	2

Разработано в программном комплексе ГИС Обеспечение

ГАУ МО «НИИАПР»
Генеральный директор