
ГЕНЕРАЛЬНЫЙ ПЛАН ГОРОДСКОГО ОКРУГА ЛЮБЕРЦЫ МОСКОВСКОЙ ОБЛАСТИ

КАРТА ГРАНИЦ ЗЕМЕЛЬ СЕЛЬСКОХОЗЯЙСТВЕННОГО НАЗНАЧЕНИЯ С ОТОБРАЖЕНИЕМ ОСОБО ЦЕННЫХ СЕЛЬСКОХОЗЯЙСТВЕННЫХ УГОДИЙ И МЕЛИОРИРУЕМЫХ ЗЕМЕЛЬ

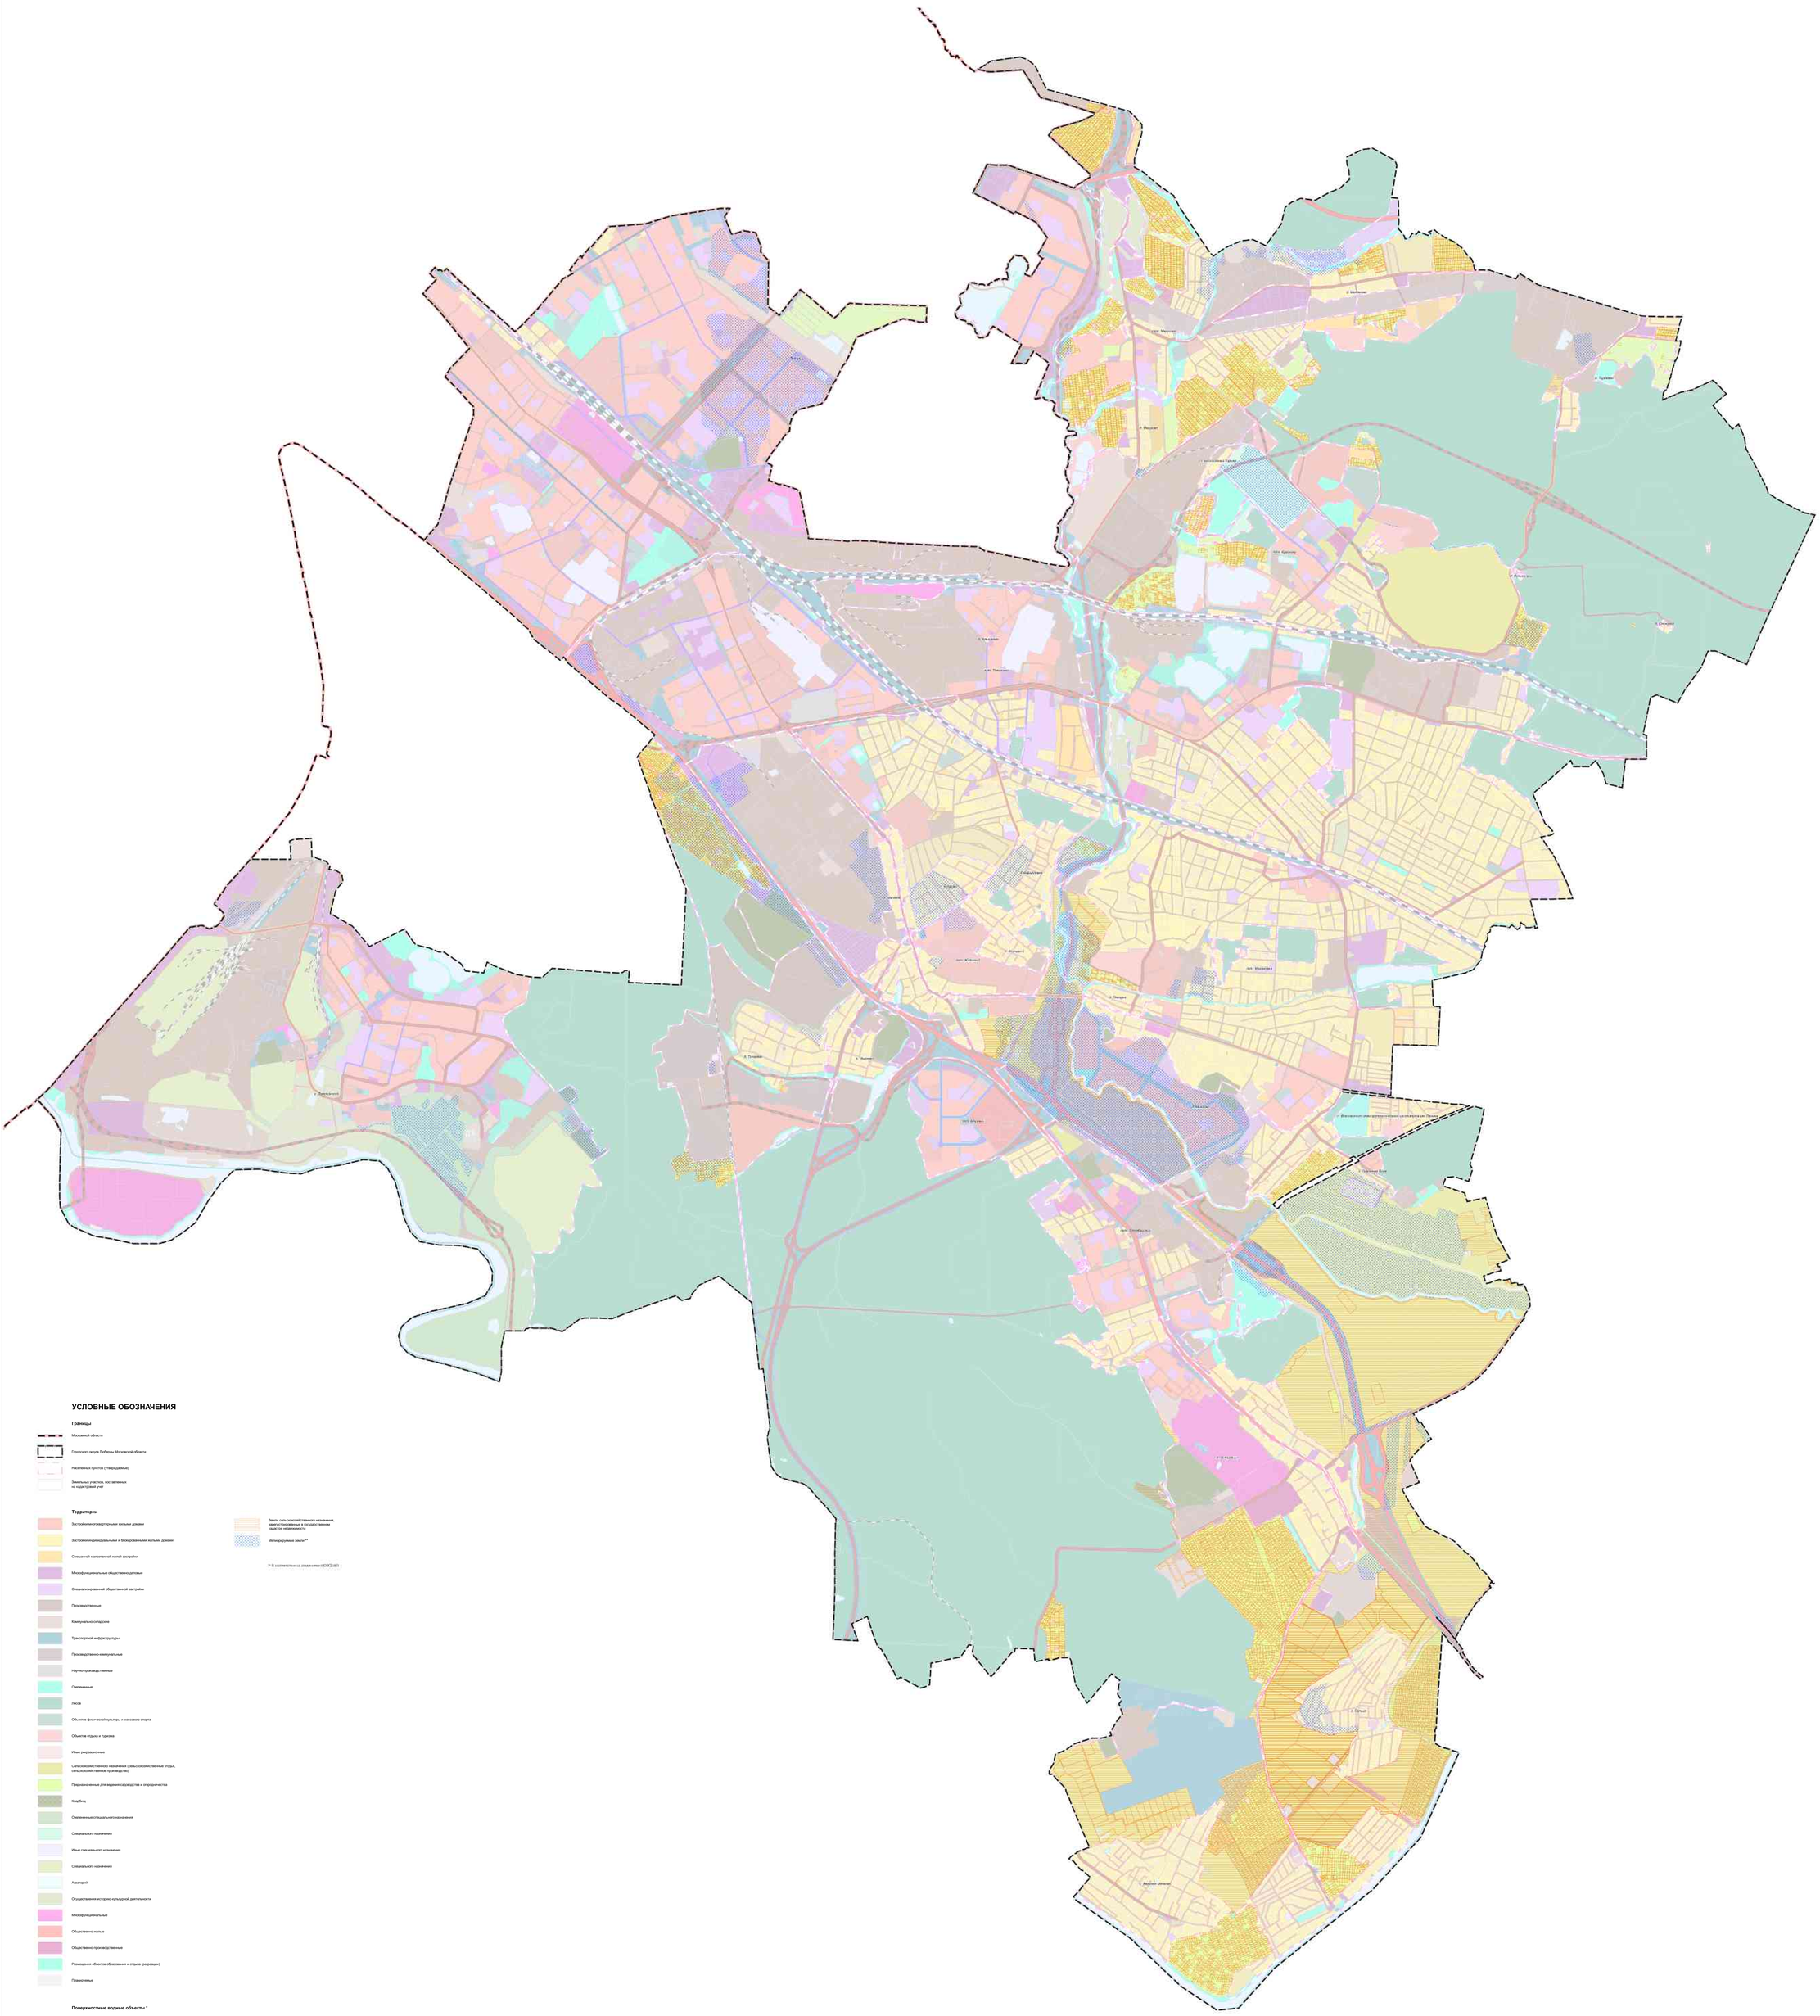

УСЛОВНЫЕ ОБОЗНАЧЕНИЯ

Границы

- Московской области
- Городского округа Люберцы Московской области
- Населенных пунктов (утвержденные)
- Земельных участков, поставленных на кадастровый учет

Территории

- Застройки многоквартирными жилыми домами
- Застройки индивидуальными и блокированными жилыми домами
- Смешанной малоэтажной жилой застройки
- Многофункциональные общественно-деловые
- Специализированной общественной застройки
- Производственные
- Коммунально-складские
- Транспортной инфраструктуры
- Производственно-коммунальные
- Научно-производственные
- Озелененные
- Лесов
- Объектов физической культуры и массового спорта
- Объектов отдыха и туризма
- Иные рекреационные
- Сельскохозяйственного назначения (сельскохозяйственные угодья, сельскохозяйственное производство)
- Предназначенные для ведения садоводства и огородничества
- Кладбищ
- Озелененные специального назначения
- Специального назначения
- Иные специального назначения
- Специального назначения
- Аквапарк
- Осуществления историко-культурной деятельности
- Многофункциональные
- Общественно-жилые
- Общественно-производственные
- Размещения объектов образования и отдыха (рекреации)
- Планируемые

- Земли сельскохозяйственного назначения, зарегистрированные в государственном кадастре недвижимости
- Мелиорируемые земли **

** В соответствии со сведениями ИСОГД МО

Поверхностные водные объекты *

- Водоток (река, ручей, канал)
- Водопропускная труба
- Земли, покрытые поверхностными водами
- Болото

* Отображены в информационных целях, не являются предметом утверждения генерального плана.

Не земельные участки с существующими инженерными коммуникациями, т.к. по ст.32 ЗКРФ от 30.12.2008№307-ФЗ, ФЗ-22 №66ФЗ-11.09 часть сервитутом без ограничений, расположена в водоохранной зоныили зоне затопления и подтопления, ограничения использования земельных участков, расположенных в зоне с особыми условиями использования территории. Водного кодекса Российской Федерации водоохранные зоны рек, их частей, примыкающих к закрытым коллекторам, так устанавливаются

Должность	ФИО	Подпись	Дата	Государственное задание № 7 на 2020 год
Начальник отдела	А.А. Ушаков			Московская область, Городской округ Люберцы
Главный специалист	Е.А. Ушакова			
Главный специалист	Е.А. Ушакова			
Ведущий специалист	А.В. Ушаков			Стадия / Лист / Листов
Ведущий специалист	А.А. Ушаков			Государственное задание на разработку Генерального плана городского округа Люберцы Московской области
Ведущий специалист	А.А. Ушаков			Р 1 / 11
Ведущий специалист	А.А. Ушаков			
Ведущий специалист	А.А. Ушаков			ГАУ МО «НИИ ГИСС»
Ведущий специалист	А.А. Ушаков			Государственное задание на разработку Генерального плана городского округа Люберцы Московской области
Ведущий специалист	А.А. Ушаков			Масштаб 1:10000