ВНЕСЕНИЕ ИЗМЕНЕНИЙ В ГЕНЕРАЛЬНЫЙ ПЛАН ГОРОДСКОГО ОКРУГА МУНИЦИПАЛЬНОГО ОБРАЗОВАНИЯ " ГОРОД НОВОШАХТИНСК"

СВОДНАЯ КАРТА РАЗМЕЩЕНИЯ ПРОЕКТИРУЕМЫХ НА ТЕРРИТОРИИ МУНИЦИПАЛЬНОГО ОБРАЗОВАНИЯ ГОРОДСКОГО ОКРУГА "ГОРОД НОВОШАХТИНСК" ОБЪЕКТОВ ФЕДЕРАЛЬНОГО, РЕГИОНАЛЬНОГО И МЕСТНОГО ЗНАЧЕНИЯ

УСЛОВНЫЕ ОБОЗНАЧЕНИЯ:

СУЩЕСТВУЮЩИЕ	ПЛАНИРУЕМЫЕ	
		ГРАНИЦЫ СУБЪЕКТОВ РОССИЙСКОЙ ФЕДЕРАЦИИ, МУНИЦИПАЛЬНЫХ ОБРАЗОВАНИЙ, НАСЕЛЕННЫХ ПУНКТОВ:
		Границы единиц административно-территориального деления Российской Федерации:
		- Граница городского округа
		- Граница городского поселения
		- Граница сельского поселения
		- Граница населенного пункта
ПЛАНИРУЕМЫЙ К РАЗМЕЩЕНИЮ	ПЛАНИРУЕМЫЙ К РЕКОНСТРУКЦИИ	**ОБЪЕКТЫ СОЦИАЛЬНОЙ ИНФРАСТРУКТУРЫ, ОТДЫХА И ТУРИЗМА, САНАТОРНО-КУРОРТНОГО НАЗНАЧЕНИЯ**
		ОБЪЕКТЫ ОБРАЗОВАНИЯ И НАУКИ
		-Здание (комплекс зданий) дошкольной образовательной организации
		-Здание (комплекс зданий) общеобразовательной организации
		-Здание (комплекс зданий) организации дополнительного образования
		ОБЪЕКТЫ КУЛЬТУРЫ И ИСКУССТВА
		-Объект культурно-досугового (клубного) типа
		ОБЪЕКТЫ ФИЗИЧЕСКОЙ КУЛЬТУРЫ И МАССОВОГО СПОРТА
		-Объект спорта, включающий раздельно нормируемые спортивные сооружения (объекты) (в т.ч. физкультурно-оздоровительный комплекс)
		-Спортивное сооружение
		ОБЪЕКТЫ ТРАНСПОРТНОЙ ИНФРАСТРУКТУРЫ:
		ЖЕЛЕЗНОДОРОЖНЫЕ ЛИНИИ
		ФЕДЕРАЛЬНОЕ ЗНАЧЕНИЕ
		- Железнодорожные линии (за исключением железнодорожных линий необщего пользования)
		АВТОМОБИЛЬНЫЕ ДОРОГИ
		ФЕДЕРАЛЬНОЕ ЗНАЧЕНИЕ
		-Автомобильные дороги федерального значения
		РЕГИОНАЛЬНОЕ ЗНАЧЕНИЕ
		- Автомобильные дороги регионального или межмуниципального значения
		УЛИЧНО-ДОРОЖНАЯ СЕТЬ ГОРОДСКОГО НАСЕЛЕННОГО ПУНКТА
		- Магистральная улица общегородского значения регулируемого движения
		- Магистральная улица районного значения
		- Улицы и дороги местного значения
		ИСКУССТВЕННЫЕ ДОРОЖНЫЕ СООРУЖЕНИЯ
		- Мостовое сооружение
		-Транспортная развязка в разных уровнях
		-Железнодорожный переезд
		-Саморегулируемое пересечение в одном уровне
		ИНЫЕ ОБЪЕКТЫ ФЕДЕРАЛЬНОГО ЗНАЧЕНИЯ, РЕГИОНАЛЬНОГО РЕГИОНАЛЬНОГО ЗНАЧЕНИЯ, МЕСТНОГО ЗНАЧЕНИЯ
		ОБЪЕКТЫ ЕДИНОЙ ГОСУДАРСТВЕННОЙ СИСТЕМЫ ПРЕДУПРЕЖДЕНИЯ И ЛИКВИДАЦИИ ЧРЕЗВЫЧАЙНЫХ СИТУАЦИЙ
		-Объект обеспечения пожарной безопасности, пожарный резервуар
		ОБЪЕКТЫ ТРУБОПРОВОДНОГО ТРАНСПОРТА И ИНЖЕНЕРНОЙ ИНФРАСТРУКТУРЫ:
		ЭЛЕКТРИЧЕСКИЕ ПОДСТАНЦИИ
		ФЕДЕРАЛЬНОЕ ЗНАЧЕНИЕ
		-Электрическая подстанция 220 кВ
		ОБЪЕКТЫ ДОБЫЧИ И ТРАНСПОРТИРОВКИ ГАЗА
		ФЕДЕРАЛЬНОЕ ЗНАЧЕНИЕ
		-Газораспределительная станция (ГРС)
		РАСПРЕДЕЛИТЕЛЬНЫЕ ТРУБОПРОВОДЫ ДЛЯ ТРАНСПОРТИРОВКИ ГАЗА
		-Газопровод распределительный среднего давления
		ОБЪЕКТЫ ТЕПЛОСНАБЖЕНИЯ
		- Источник тепловой энергии
		ОБЪЕКТЫ ВОДОСНАБЖЕНИЯ
		-Насосная станция
		СЕТИ ВОДОСНАБЖЕНИЯ
		-Водовод
		-Водопровод
		ОБЪЕКТЫ ВОДООТВЕДЕНИЯ
		-Очистные сооружения (КОС)
		-Очистные сооружения дождевой канализации
		-Канализационная насосная станция (КНС)
		СЕТИ ВОДООТВЕДЕНИЯ
		-Канализация самотечная
		-Канализация дождевая самотечная закрытая
		ОБЪЕКТЫ ИНЖЕНЕРНОЙ ЗАЩИТЫ ОТ ОПАСНЫХ ГЕОЛОГИЧЕСКИХ ПРОЦЕССОВ
		-Сооружения для защиты от затопления и подтопления


ПРИРОДНЫЕ ОБЪЕКТЫ:

Поверхностные водные объекты:

- Водоток (река, ручей, канал)
- Водоем (озеро, пруд, обводненный карьер, водохранилище)

СПРАВОЧНАЯ ИНФОРМАЦИЯ:

- Селитебные территории
- Коммунально-складские, производственные и режимные территории, внешний транспорт
- Рекреационные территорити, городские леса, зоны дачного хозяйства и садоводства, сельскохозяйственного использования, зеленых насаждений специального назначения
- Улично-дорожная сеть
- Полоса отвода железных и автомобильных дорог

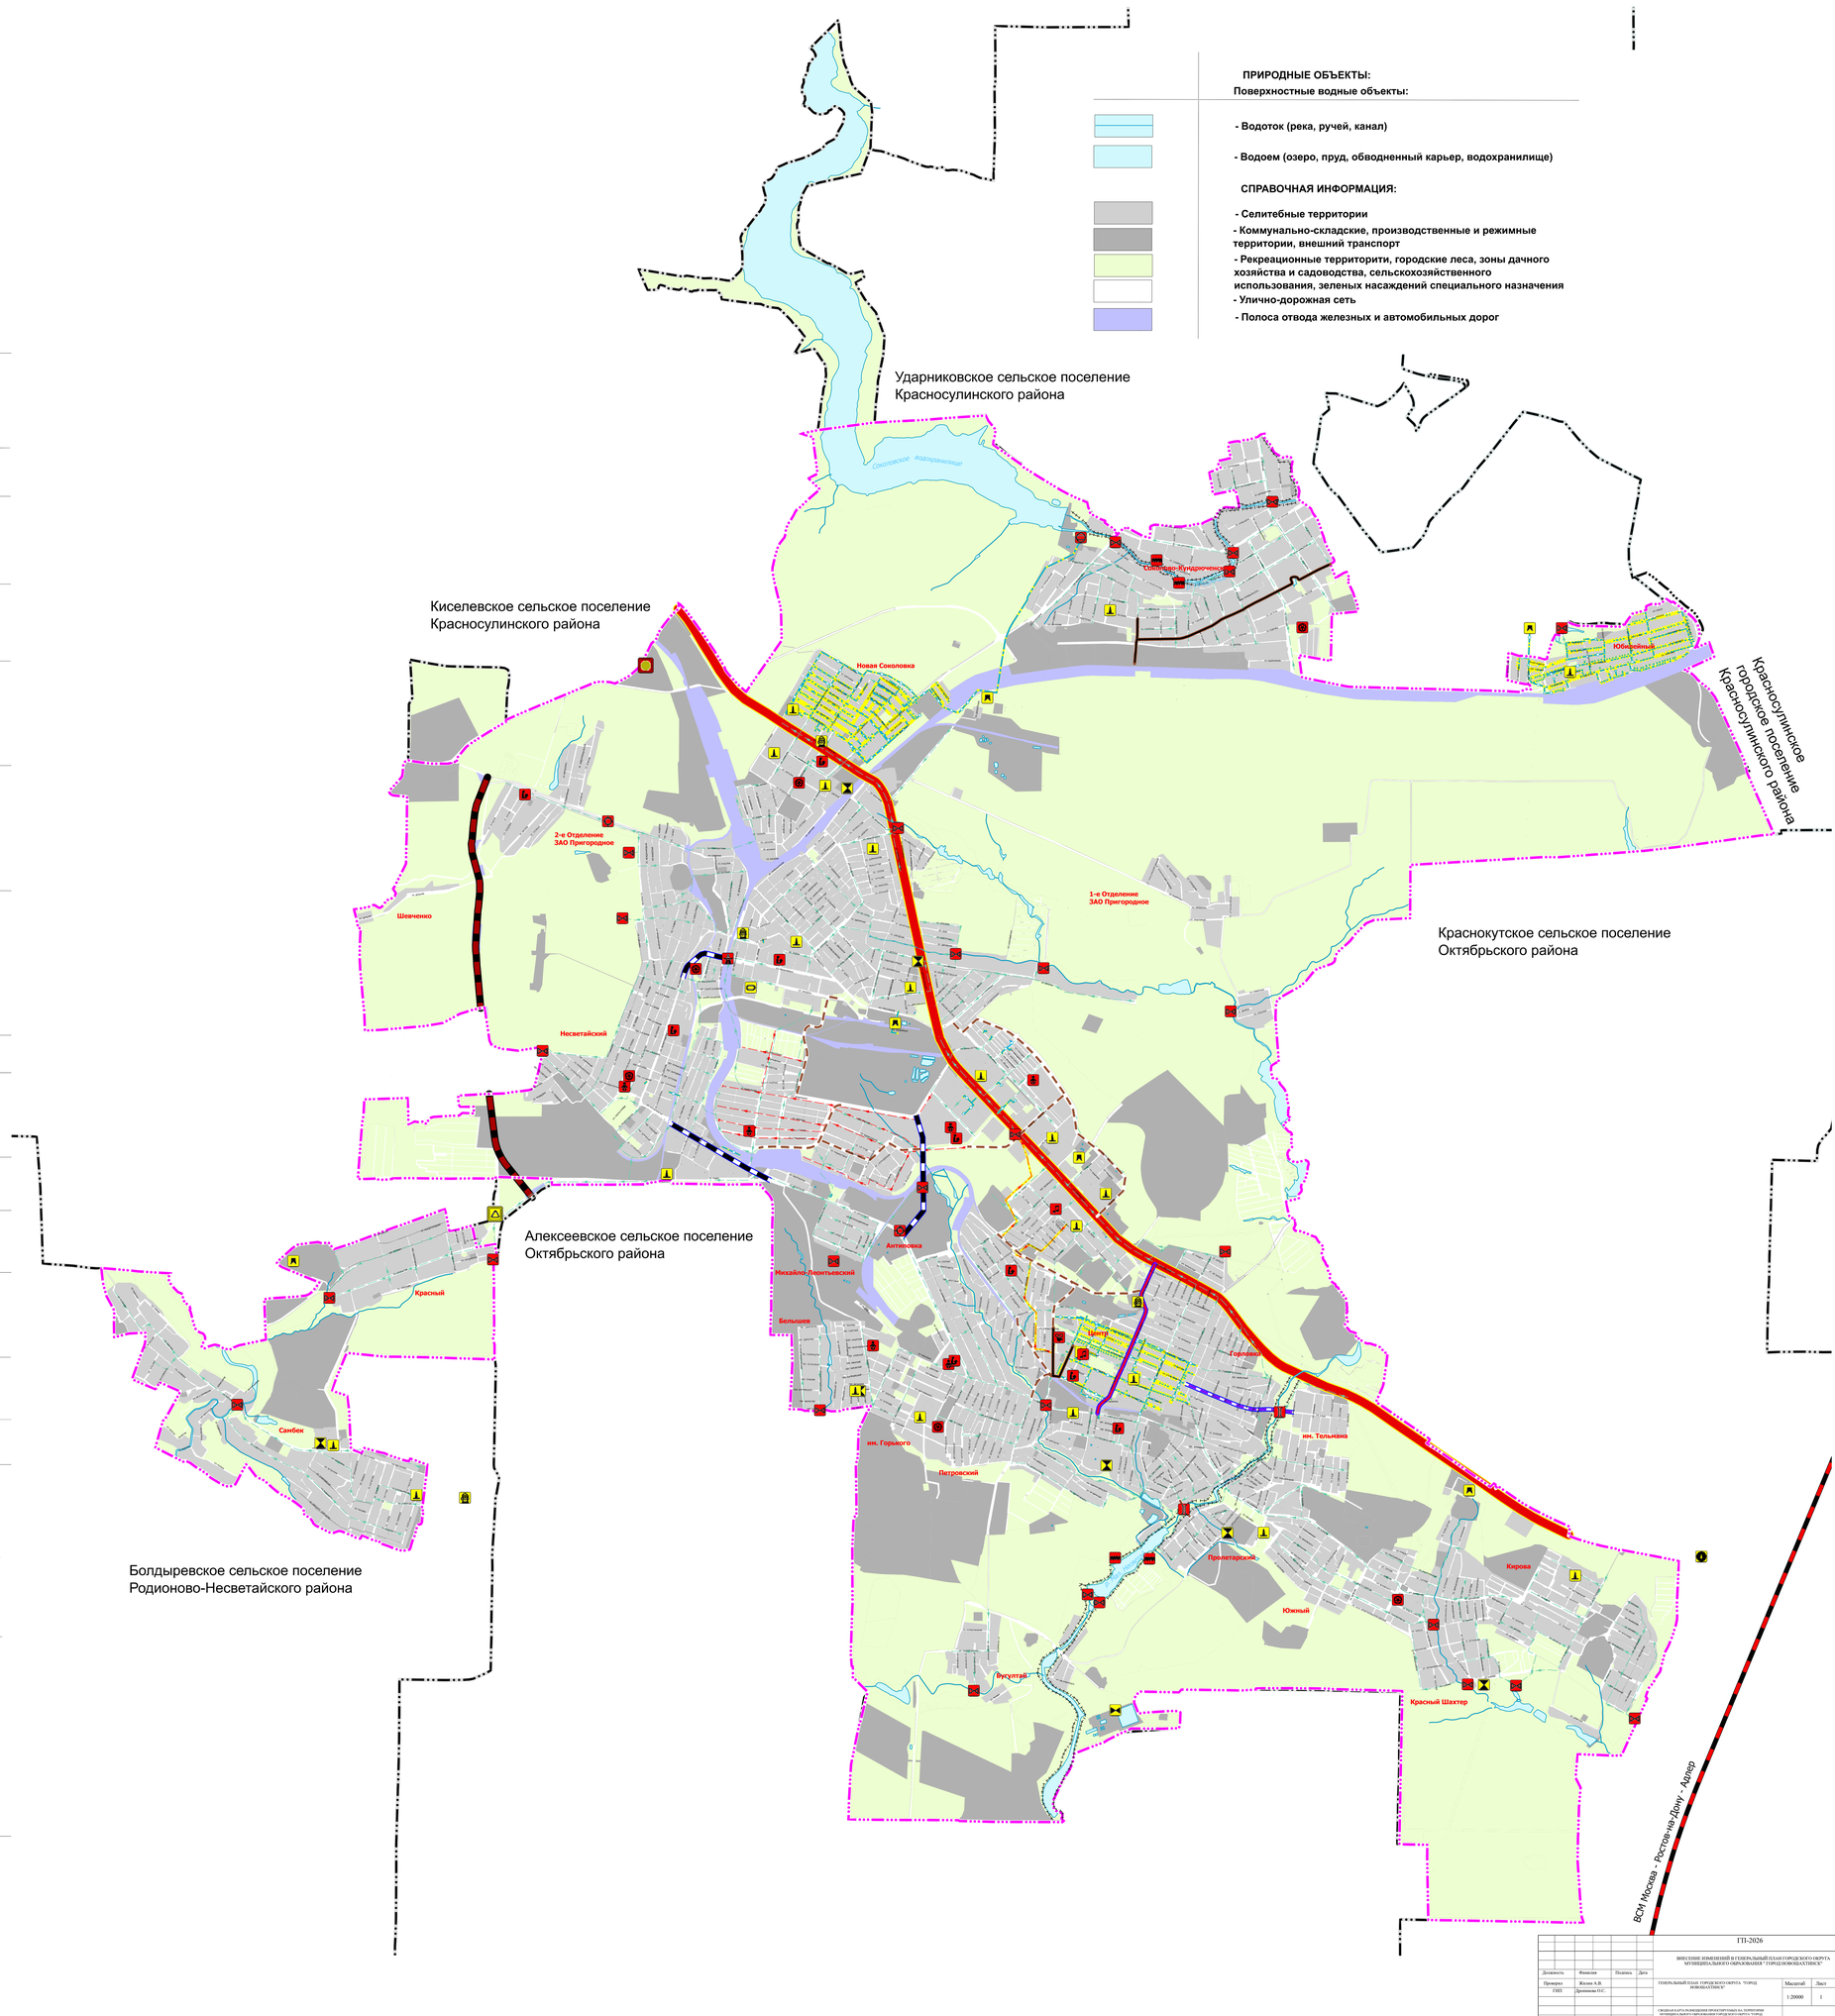

					ГП-2026
					ВНЕСЕНИЕ ИЗМЕНЕНИЙ В ГЕНЕРАЛЬНЫЙ ПЛАН ГОРОДСКОГО ОКРУГА МУНИЦИПАЛЬНОГО ОБРАЗОВАНИЯ " ГОРОД НОВОШАХТИНСК"
Должность	Фамилия	Подпись	Дата		
Проверил	Жилин А.В.			ГЕНЕРАЛЬНЫЙ ПЛАН ГОРОДСКОГО ОКРУГА "ГОРОД НОВОШАХТИНСК"	Масштаб: 1:20000 / Лист: 1 / Листов: 1
ГИП	Дроздова О.С.				
				СВОДНАЯ КАРТА РАЗМЕЩЕНИЯ ПРОЕКТИРУЕМЫХ НА ТЕРРИТОРИИ МУНИЦИПАЛЬНОГО ОБРАЗОВАНИЯ ГОРОДСКОГО ОКРУГА "ГОРОД НОВОШАХТИНСК" ОБЪЕКТОВ ФЕДЕРАЛЬНОГО, РЕГИОНАЛЬНОГО И МЕСТНОГО ЗНАЧЕНИЯ	ООО "ГЕОКАДАСТР"