ГЕНЕРАЛЬНЫЙ ПЛАН ОДИНЦОВСКОГО ГОРОДСКОГО ОКРУГА МОСКОВСКОЙ ОБЛАСТИ

КАРТА ГРАНИЦ ТЕРРИТОРИЙ, ЗОН ОХРАНЫ И ЗАЩИТНЫХ ЗОН ОБЪЕКТОВ КУЛЬТУРНОГО НАСЛЕДИЯ

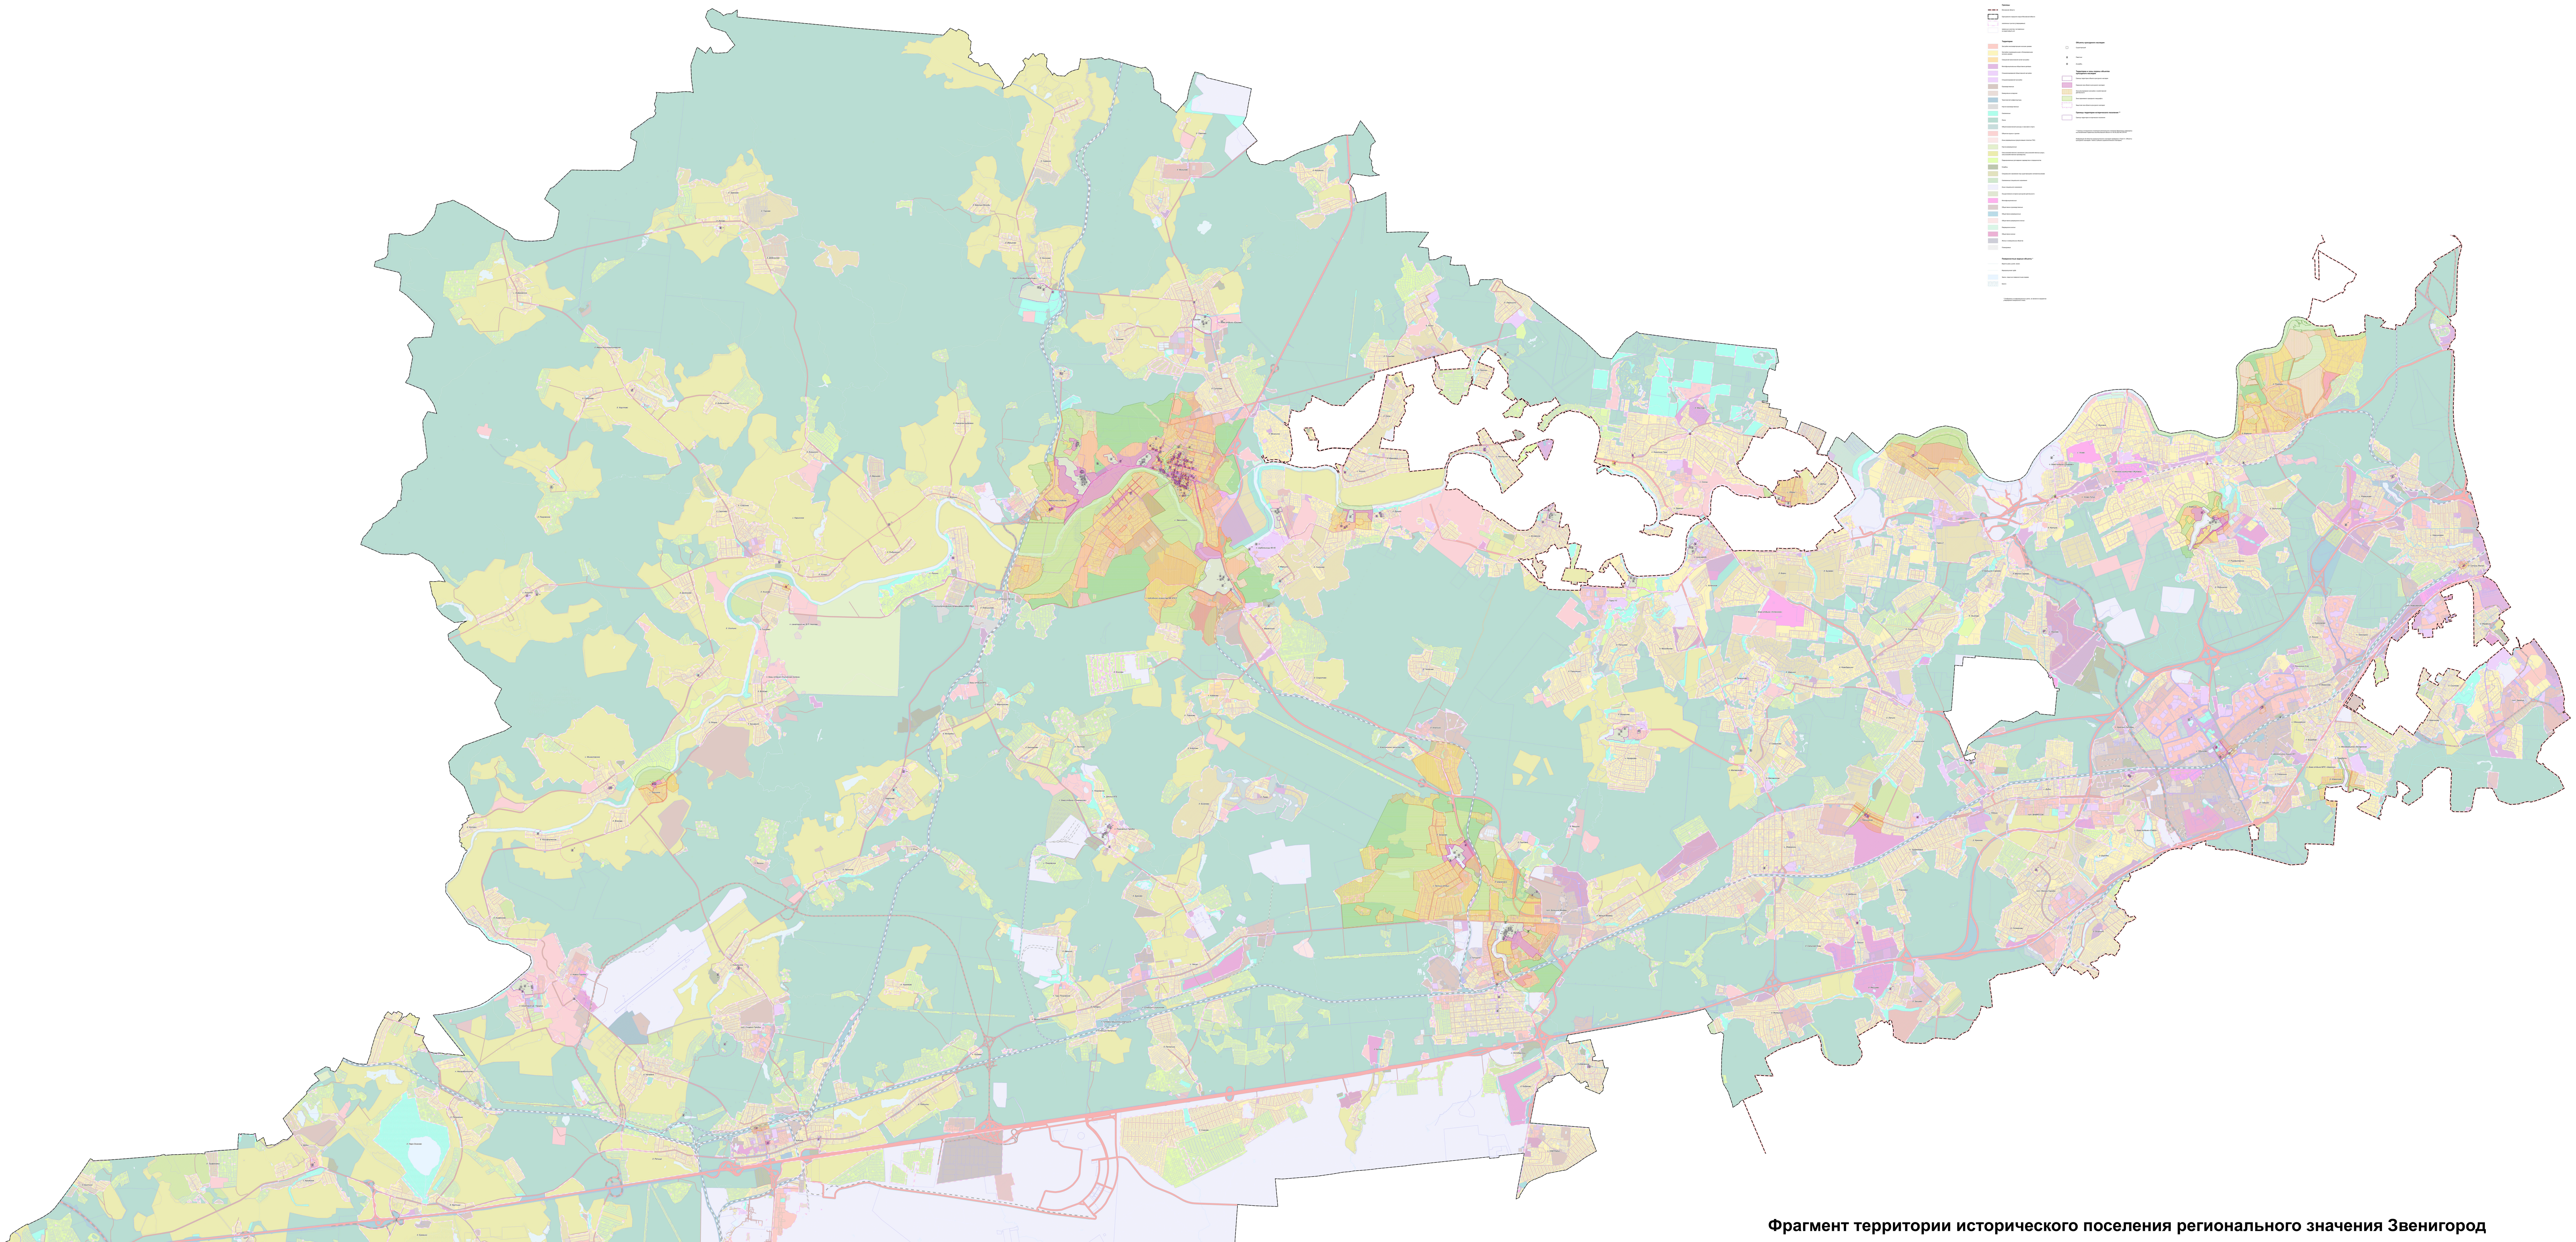

УСЛОВНЫЕ ОБОЗНАЧЕНИЯ

Границы

- Московской области
- Одинцовского городского округа Московской области
- населенных пунктов (утверждаемые)
- земельных участков, поставленных на кадастровый учет

Территории

- Застройки многоквартирными жилыми домами
- Застройки индивидуальными и блокированными жилыми домами
- Смешанной малоэтажной жилой застройки
- Многофункциональные общественно-деловые
- Специализированной общественной застройки
- Специализированной застройки
- Производственные
- Коммунально-складские
- Транспортной инфраструктуры
- Научно-производственные
- Озелененные
- Лесов
- Объектов физической культуры и массового спорта
- Объектов отдыха и туризма
- Иные рекреационные (рекультивация полигона ТКО)
- Научно-рекреационные
- Сельскохозяйственного назначения (сельскохозяйственные угодья, сельскохозяйственное производство)
- Предназначенные для ведения садоводства и огородничества
- Кладбищ
- Специального назначения под существующими скотомогильниками
- Озелененные специального назначения
- Иные специального назначения
- Осуществления историко-культурной деятельности
- Многофункциональные
- Общественно-производственные
- Общественно-рекреационные
- Общественно-рекреационно-жилые
- Рекреационно-жилые
- Общественно-жилые
- Жилых и коммунальных объектов
- Планируемые

Поверхностные водные объекты *

- Водоток (река, ручей, канал)
- Водопропускная труба
- Земли, покрытые поверхностными водами
- Болото

* Отображены в информационных целях, не являются предметом утверждения генерального плана

Объекты культурного наследия

- ☐ Существующий
- Памятник
- Ансамбль

Территории и зоны охраны объектов культурного наследия

- Граница территории объекта культурного наследия
- Охранная зона объекта культурного наследия
- Зона регулирования застройки и хозяйственной деятельности
- Зона охраняемого природного ландшафта
- Защитная зона объекта культурного наследия

Границы территории исторического поселения **

- Граница территории исторического поселения

** Границы исторического поселения регионального значения Звенигород утверждены постановлением Правительства Московской области от 05.05.2023 № 278-ПП.

Информация об объектах археологического наследия приведена в Томе III. «Объекты культурного наследия». Книга 2 (объекты археологического наследия).

Фрагмент территории исторического поселения регионального значения Звенигород

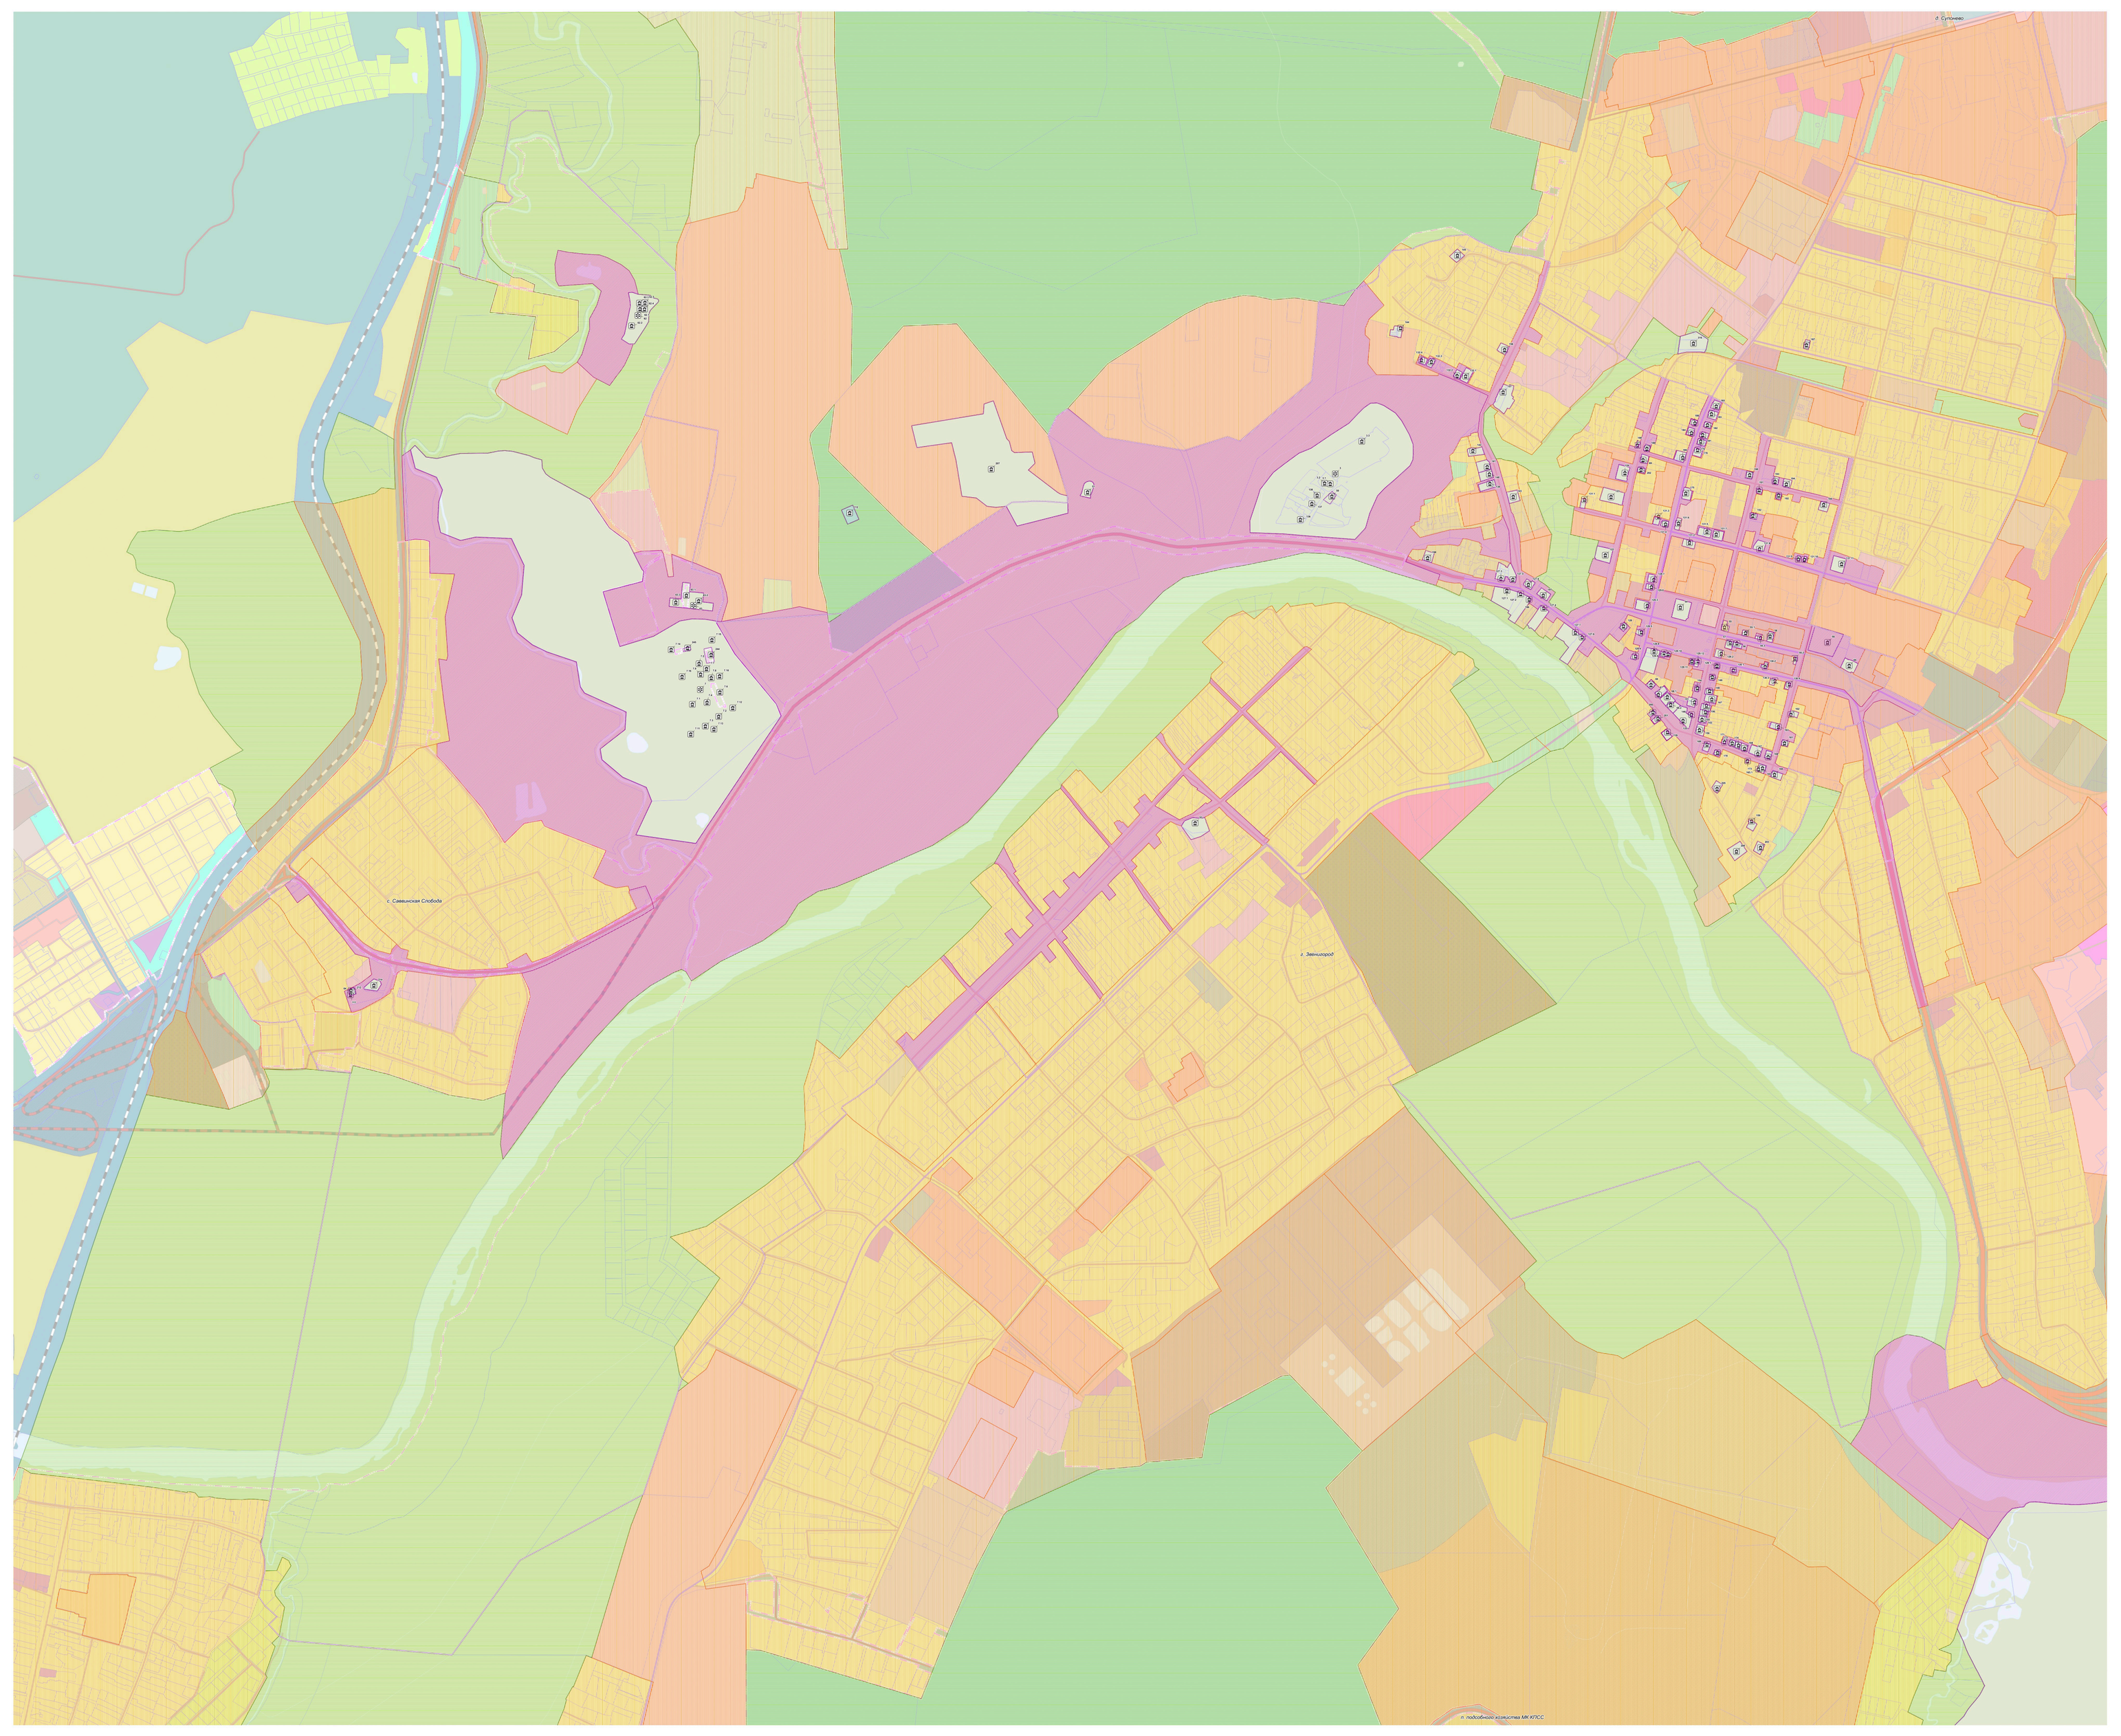

ПЕРЕЧЕНЬ ОБЪЕКТОВ КУЛЬТУРНОГО НАСЛЕДИЯ ФЕДЕРАЛЬНОГО ЗНАЧЕНИЯ НА ТЕРРИТОРИИ ОДИНЦОВСКОГО ГОРОДСКОГО ОКРУГА:

№ на карте	Наименование объекта	Нормативный документ о постановке под государственную охрану
1	Звенигородское городище и городище "Городок"	постановление Совета Министров РСФСР от 30.08.1960 № 1327
2	Усадьба Введенское (Шереметева-Гудовича), XVIII-XIX вв.	постановление Совета Министров РСФСР от 30.08.1960 № 1327
2.1	Усадьба Введенское (Шереметева-Гудовича), XVIII-XIX вв.: Главный дом, XVIII в.	
2.2	Усадьба Введенское (Шереметева-Гудовича), XVIII-XIX вв.: Флигели: левый и правый, XVIII-XIX вв. [левый]	
2.3	Усадьба Введенское (Шереметева-Гудовича), XVIII-XIX вв.: Флигели: левый и правый, XVIII-XIX вв. [правый]	
2.4	Усадьба Введенское (Шереметева-Гудовича), XVIII-XIX вв.: Церковь Введения, 1812 г.	
2.5	Усадьба Введенское (Шереметева-Гудовича), XVIII-XIX вв.: Въездные ворота-павильоны, XVIII в.	
2.6	Усадьба Введенское (Шереметева-Гудовича), XVIII-XIX вв.: Конный двор, XVIII в.	
3	Успенский собор, звонница на городке и земляные валы, 1399 г.	постановление Совета Министров РСФСР от 30.08.1960 № 1327 (приложение 1)
3.1	Успенский собор, звонница на городке и земляные валы, 1399 г. [Успенский собор]	
3.2	Успенский собор, звонница на городке и земляные валы, 1399 г. [звонница]	
3.3	Успенский собор, звонница на городке и земляные валы, 1399 г. [земляные валы]	
4	Дунинское городище, нач. I тыс.н.э., V-VII вв.н.э.	Указ Президента РФ от 20 февраля 1995 года
5	Дом, в котором в 1906-1915 гг. жил композитор Танеев Сергей Иванович	постановление Совета Министров РСФСР от 04.12.1974 № 624
6	Тридцать шесть курганов, XI -XIII вв.	постановление Совета Министров РСФСР от 30.08.1960 № 1327 (приложение 1)
7	Ансамбль Саввино-Сторожевского монастыря, XV-XVII вв.	постановление Совета Министров РСФСР от 30.08.1960 № 1327 (приложение 1)
7.1	Ансамбль Саввино-Сторожевского монастыря, XV-XVII вв.: Дворец Алексея Михайловича	
7.2	Ансамбль Саввино-Сторожевского монастыря, XV-XVII вв.: Братские корпуса № 1 и №2 [большой братский корпус]	
7.3	Ансамбль Саввино-Сторожевского монастыря, XV-XVII вв.: Братские корпуса № 1 и №2 [малый келейный корпус]	
7.4	Ансамбль Саввино-Сторожевского монастыря, XV-XVII вв.: Богородице-Рождественский собор	
7.5	Ансамбль Саввино-Сторожевского монастыря, XV-XVII вв.: Трапезная	
7.6	Ансамбль Саввино-Сторожевского монастыря, XV-XVII вв.: Царицыны палаты	
7.7	Ансамбль Саввино-Сторожевского монастыря, XV-XVII вв.: Церковь Преображения	
7.8	Ансамбль Саввино-Сторожевского монастыря, XV-XVII вв.: Троицкая церковь	
7.9	Ансамбль Саввино-Сторожевского монастыря, XV-XVII вв.: Колокольня	
7.10	Ансамбль Саввино-Сторожевского монастыря, XV-XVII вв.: Красные ворота	
7.11	Ансамбль Саввино-Сторожевского монастыря, XV-XVII вв.: Башни: Юго-западная	
7.12	Ансамбль Саввино-Сторожевского монастыря, XV-XVII вв.: Башни: Юго-восточная	
7.13	Ансамбль Саввино-Сторожевского монастыря, XV-XVII вв.: Башни: Южная	
7.14	Ансамбль Саввино-Сторожевского монастыря, XV-XVII вв.: Башни: Северо-западная (Провиантская)	
7.15	Ансамбль Саввино-Сторожевского монастыря, XV-XVII вв.: Башни: Северо-восточная (Житная)	
7.16	Ансамбль Саввино-Сторожевского монастыря, XV-XVII вв.: Стены ограды	
8	Памятник В.И. Ленину, 1969 г., ск. А.Н. Щербаков, арх. А.Н. Душкин, бронза, гранит	постановление Совета Министров РСФСР от 04.12.1974 № 624
9	Усадьба Вяземы (Годуновых), 1590-1600 гг.	постановление Совета Министров РСФСР от 30.08.1960 № 1327 (приложение 1)
9.1	Усадьба Вяземы (Годуновых), 1590-1600 гг.: Главный дом, 1784 г.	
9.2	Усадьба Вяземы (Годуновых), 1590-1600 гг.: Церковь Преображения, XVI в.	
9.3	Усадьба Вяземы (Годуновых), 1590-1600 гг.: Звонница, XVI в.	
9.4	Усадьба Вяземы (Годуновых), 1590-1600 гг.: Флигели: юго-восточный и северо-западный , 1771-1772 гг. [флигель восточный]	
9.5	Усадьба Вяземы (Годуновых), 1590-1600 гг.: Флигели: юго-восточный и северо-западный , 1771-1772 гг. [флигель западный]	
9.6	Усадьба Вяземы (Годуновых), 1590-1600 гг.: Каменный мост, XIX в.	
9.7	Усадьба Вяземы (Годуновых), 1590-1600 гг.: Церковная ограда	
9.8	Усадьба Вяземы (Годуновых), 1590-1600 гг.: Дом причта	
9.9	Усадьба Вяземы (Годуновых), 1590-1600 гг.: Парк	
10	Бушаринское городище, I-VII вв.н.э., V-VII вв.н.э.	Указ Президента РФ от 20.02.1995 № 176
11	Усадьба писателя Пришвина Михаила Михайловича, в которой он провел последние годы жизни	постановление Совета Министров РСФСР от 04.12.1974 № 624
11.1	Усадьба писателя Пришвина Михаила Михайловича, в которой он провел последние годы жизни: дом	
11.2	Усадьба писателя Пришвина Михаила Михайловича, в которой он провел последние годы жизни: парк	
12	Усадьба Олсуфьева, 1830 г.	постановление Совета Министров РСФСР от 30.08.1960 № 1327 (приложение 1)
12.1	Усадьба Олсуфьева, 1830 г.: Главный дом	
12.2	Усадьба Олсуфьева, 1830 г.: Парк с прудом	
13	Курганный могильник	постановление Совета Министров РСФСР от 30.08.1960 № 1327 (приложение 1)
14	Барвихинское городище, нач. I тыс.н.э. - V-VII вв.н.э.	Указ Президента РФ от 20.02.1995 № 176
15	Памятник Пушкину Александру Сергеевичу в память пребывания его в селе Захарово в 1806-1810 гг.	постановление Совета Министров РСФСР от 30.08.1960 № 1327 (приложение 1)
16	Семь курганов XII-XIII вв. и городище "Городок"	постановление Совета Министров РСФСР от 30.08.1960 № 1327 (приложение 1)
17	Церковь Спаса 1695 г. с приделом Нерукотворного образа, 1720 г.	постановление Совета Министров РСФСР от 30.08.1960 № 1327 (приложение 1)
18	Каринское городище, нач. I тыс.н.э., V-VII вв.н.э.	Указ Президента РФ от 20.02.1995 № 176
19	Казанская церковь, 1758-1767гг.	постановление Совета Министров РСФСР от 04.12.1974 № 624
20	Усадьба Герцена	постановление Совета Министров РСФСР от 30.08.1960 № 1327 (приложение 1)
20.1	Усадьба Герцена: Дом Герцена, XIX в.	
20.2	Усадьба Герцена: Церковь Покрова, 1763 г.	
21	Усадьба "Покровское-Засекино", в которой в 30-40-х гг. XIX в. Жил революционер Герцен Александр Иванович	постановление Совета Министров РСФСР от 04.12.1974 № 624
21.1	Усадьба "Покровское-Засекино", в которой в 30-40-х гг. XIX в. жил революционер Герцен Александр Иванович: главный дом (деревянный)	
21.2	Усадьба "Покровское-Засекино", в которой в 30-40-х гг. XIX в. жил революционер Герцен Александр Иванович: парк	
21.3	Усадьба "Покровское-Засекино", в которой в 30-40-х гг. XIX в. жил революционер Герцен Александр Иванович: пруды	
22	Церковь Троицы, 1765 г.	постановление Совета Министров РСФСР от 30.08.1960 № 1327 (приложение 1)
23	Рязанское городище, нач. I тыс.н.э., V-VII вв.н.э.	Указ Президента РФ от 20.02.1995 № 176
24	Церковь Божьей Матери и ограда домика, 1680 г.	постановление Совета Министров РСФСР от 30.08.1960 № 1327 (приложение 1)
25	Церковь Спаса, 1693-1701 гг.	постановление Совета Министров РСФСР от 30.08.1960 № 1327 (приложение 1)
26	Усадьба Усово, XIX в.	постановление Совета Министров РСФСР от 30.08.1960 № 1327
27	Церковь Успения, 1700 г.	постановление Совета Министров РСФСР от 30.08.1960 № 1327
28	Преображенская церковь, 1723г.	постановление Совета Министров РСФСР от 04.12.1974 № 624
262	Распоряжение Министерства культуры Российской Федерации от 14.05.2025 № 858	Распоряжение Министерства культуры Российской Федерации от 14.05.2025 № 858
284	Распоряжение Министерства культуры Российской Федерации от 14.05.2025 № 858	Распоряжение Министерства культуры Российской Федерации от 14.05.2025 № 858
298	Распоряжение Министерства культуры Российской Федерации от 14.05.2025 № 858	Распоряжение Министерства культуры Российской Федерации от 14.05.2025 № 858
312	Распоряжение Министерства культуры Российской Федерации от 14.05.2025 № 858	Распоряжение Министерства культуры Российской Федерации от 14.05.2025 № 858
364	Распоряжение Министерства культуры Российской Федерации от 14.05.2025 № 858	Распоряжение Министерства культуры Российской Федерации от 14.05.2025 № 858

ПЕРЕЧЕНЬ ОБЪЕКТОВ КУЛЬТУРНОГО НАСЛЕДИЯ РЕГИОНАЛЬНОГО ЗНАЧЕНИЯ НА ТЕРРИТОРИИ ОДИНЦОВСКОГО ГОРОДСКОГО ОКРУГА:

№ на схеме	Наименование объекта	Нормативный документ о постановке под государственную охрану
29	Братская могила советских воинов, 1941 г.	постановление Правительства Московской области от 15.03.2002 № 84/9
30	Церковь Покрова и Николы, XIX в.	решение Исполкома Мособлсовета от 13.10.1975 № 1343
31	Церковь Покровская, 1807 г.	постановление Совета Министров РСФСР от 30.08.1960 № 1327 (приложение 2)
32	Дом причта, 1807 г.	постановление Правительства Московской области от 15.03.2002 № 84/9
33	Памятный знак, установленный в честь воинов 32-й стрелковой дивизии, защищавших Москву в 1941 г. - 76-мм орудие	решение Исполкома Мособлсовета от 25.01.1990 № 49/3
34	Братская могила советских воинов, 1941 г.	постановление Правительства Московской области от 15.03.2002 № 84/9
35	Братская могила советских воинов, 1941 г.	постановление Правительства Московской области от 15.03.2002 № 84/9
36	Могила Кулакова Сергея Петровича, младшего лейтенанта, 1941 г.	постановление Правительства Московской области от 15.03.2002 № 84/9
37	Усадьба "Подушкино"	постановление Правительства Московской области от 15.03.2002 № 84/9
37.1	Усадьба "Подушкино": главный дом, 1874-1885 гг.	
37.2	Усадьба "Подушкино": флигель, 1874-1885 гг.	
37.3	Усадьба "Подушкино": парк	
37.4	Усадьба "Подушкино": церковь Рождества Христова, 1759 г.	
38	Братская могила советских воинов, 1941 г.	постановление Правительства Московской области от 15.03.2002 № 84/9
39	Братская могила советских воинов, 1941 г.	постановление Правительства Московской области от 15.03.2002 № 84/9
40	Братская могила советских воинов, 1941 г.	постановление Правительства Московской области от 15.03.2002 № 84/9
41	Некрополь советских воинов, 1941-1945 гг.	постановление Правительства Московской области от 15.03.2002 № 84/9
42	Братская могила советских воинов, 1941 г.	постановление Правительства Московской области от 15.03.2002 № 84/9
43	Братская могила советских воинов, 1941 г.	постановление Правительства Московской области от 15.03.2002 № 84/9
44	Усадьба "Горки", где в 1931-1936 гг. жил Горький Алексей Максимович	решение Исполкома Мособлсовета от 25.01.1990 № 49/3
44.1	Усадьба "Горки", где в 1931-1936 гг. жил Горький Алексей Максимович: главный дом	
44.2	Усадьба "Горки", где в 1931-1936 гг. жил Горький Алексей Максимович: парк	
45	Братская могила советских воинов, 1941 г.	постановление Правительства Московской области от 15.03.2002 № 84/9
46	Братская могила советских воинов, 1941 г.	постановление Правительства Московской области от 15.03.2002 № 84/9
47	Братская могила советских воинов, 1941 г.	постановление Правительства Московской области от 15.03.2002 № 84/9
48	Усадьба "Захарово"	решение Исполкома Мособлсовета от 04.08.1982 № 998
48.1	Усадьба "Захарово" [парк (остатки)]	
48.2	Усадьба "Захарово" [пруд с плотиной]	
48.3	Усадьба "Захарово" [обелиски (северный)]	
49	Братская могила советских воинов, 1941 г.	постановление Правительства Московской области от 15.03.2002 № 84/9
50	Церковная сторожка, нач. XX в.	постановление Правительства Московской области от 15.03.2002 № 84/9
51	Братская могила советских воинов, 1941 г.	постановление Правительства Московской области от 15.03.2002 № 84/9
52	Церковь Рождества Пресвятой Богородицы, 1873-1879 гг.	постановление Правительства Московской области от 15.03.2002 № 84/9
53	Церковь Рождества Христова, 1805 г., нач. XX в.	постановление Правительства Московской области от 15.03.2002 № 84/9
54	Братская могила советских воинов, 1942 г.	постановление Правительства Московской области от 15.03.2002 № 84/9
55	Комплекс застройки восточной части ул. Московской: Дом жилой, вт. пол. XIX в.	постановление Правительства Московской области от 15.03.2002 № 84/9
55.1	Застройка восточной части ул. Московской, втор. пол. XIX - нач. XX вв. Магазин, 1913 г.	распоряжение Главного управления культурного наследия Московской области от 07.06.2023 № 35РВ-277
55.2	Застройка восточной части ул. Московской, втор. пол. XIX - нач. XX вв. Дом жилой, 1904 г.	
55.3	Застройка восточной части ул. Московской, втор. пол. XIX - нач. XX вв. Дом Гнездневых, 1882 г.	
56	Комплекс застройки восточной части ул. Московской: - Дом Купцова, сер. XIX в., 1899 г.	постановление Правительства Московской области от 15.03.2002 № 84/9
57	Комплекс застройки восточной части ул. Московской: Лавка, кон. XIX в.	постановление Правительства Московской области от 15.03.2002 № 84/9
58	Аптека Петникова, 1865 г.	постановление Правительства Московской области от 15.03.2002 № 84/9
59	Городской манеж, XIX в.	распоряжение Главного Управления культурного наследия Московской области от 08.08.2016 № 46РВ-68
60	Церковь благоверного князя Александра Невского, 1902 г.	постановление Правительства Московской области от 15.03.2002 № 84/9
61	Усадьба "Поречье" (Медведниковых), нач. XIX в.	постановление Правительства Московской области от 12.01.2007 № 8/51
61.1	Усадьба "Поречье" (Медведниковых), нач. XIX в.: главный дом	
61.2	Усадьба "Поречье" (Медведниковых), нач. XIX в.: флигель северный	
61.3	Усадьба "Поречье" (Медведниковых), нач. XIX в.: флигель южный	
62	Скит Саввино-Сторожевского монастыря	постановление Правительства Московской области от 12.01.2007 № 8/51
62.1	Скит Саввино-Сторожевского монастыря: корпус братских келий, 1862 г.	
62.2	Скит Саввино-Сторожевского монастыря: корпус братских келий с церковью Святителя Николая, 1872 г.	
62.3	Скит Саввино-Сторожевского монастыря: ограда каменная с тремя башнями и воротами, 1862 г.	
62.4	Скит Саввино-Сторожевского монастыря: сторожка, 1862 г.	
62.5	Скит Саввино-Сторожевского монастыря: церковь прп. Саввы Сторожевского с колокольней, 1862 г.	
63	Гостиничный комплекс Саввино-Сторожевского монастыря	постановление Правительства Московской области от 12.01.2007 № 8/51
63.1	Гостиничный комплекс Саввино-Сторожевского монастыря: здание гостиницы, нач. XIX в., 1877 г.	
63.2	Гостиничный комплекс Саввино-Сторожевского монастыря: здание гостиницы, XIX в.	
63.3	Гостиничный комплекс Саввино-Сторожевского монастыря: здание гостиницы с мезонином, XIX в.	
64	Братская могила советских воинов, 1941 г.	постановление Правительства Московской области от 15.03.2002 № 84/9
65.1	Усадьба Попова «Поречье»: «охотничий» домик, 1910-е гг.	постановление Правительства Московской области от 15.03.2002 № 84/9
65.2	Усадьба Попова «Поречье»: парк, нач. XX в.	
66	Комплекс застройки ул. Кожевенной: Дом В.С. Кузмичева, 1905 г.	постановление Правительства Московской области от 15.03.2002 № 84/9
67	Комплекс застройки ул. Кожевенной: Дом Кузмичева, 1911 г.	постановление Правительства Московской области от 15.03.2002 № 84/9
68.1	Комплекс застройки ул. Кожевенной: Усадьба городская, посл. четв. XIX в.: главный дом	постановление Правительства Московской области от 15.03.2002 № 84/9
68.2	Комплекс застройки ул. Кожевенной: Усадьба городская, посл. четв. XIX в.: флигель	
69	Дом В. Леонова, кон. XIX – нач. XX в.	постановление Правительства Московской области от 15.03.2002 № 84/9
70	Братская могила советских воинов, 1941 г.	постановление Правительства Московской области от 15.03.2002 № 84/9
71	Церковь Знамения с колокольней, 1769 г.	постановление Совета Министров РСФСР от 30.08.1960 72№ 1327 (приложение 2)
72	Братская могила советских воинов, 1941 г.	постановление Правительства Московской области от 15.03.2002 № 84/9
73	Усадьба "Васильевское"	постановление Правительства Московской области от 15.03.2002 № 84/9; решение Исполкома Мособлсовета от 25.01.1990 № 49/3
73.1	Усадьба "Васильевское": главный дом, 1884 г.	
73.2	Усадьба "Васильевское": конный двор, кон. XIX в.	
73.3	Усадьба "Васильевское": церковь, 1910-е гг.	
73.4	Усадьба "Васильевское": парк	
74	Усадьба "Иславское"	постановление Правительства Московской области от 12.01.2007 № 8/51
74.1	Усадьба "Иславское": главный дом, сер. XIX в.	
74.2	Усадьба "Иславское": парк, кон. XVIII - нач. XIX в.	
74.3	Усадьба "Иславское": хозяйственная постройка, нач. XIX, нач. XX вв.	
75	Братская могила советских воинов, 1941 г.	постановление Правительства Московской области от 15.03.2002 № 84/9
76	Братская могила советских воинов, 1941 г.	постановление Правительства Московской области от 15.03.2002 № 84/9
77	Братская могила советских воинов, 1941 г.	постановление Правительства Московской области от 15.03.2002 № 84/9
78	Усадьба «Кораллово»	постановление Правительства Московской области от 15.03.2002 № 84/9; постановление Совета Министров РСФСР от 30.08.1960 № 1327 (приложение 2)
78.1	Усадьба «Кораллово»: главный дом, 1850 г.	
78.2	Усадьба «Кораллово»: парк, кон. XVIII-XIX вв.	
79	Братская могила советских воинов, 1941 г.	постановление Правительства Московской области от 15.03.2002 № 84/9
80	Церковь Преображения Господня, 1794 г., XIX в.	постановление Правительства Московской области от 15.03.2002 № 84/9
81	Место гибели и могила Титенкова Константина Николаевича (1911-1941), летчика, Героя Советского Союза	постановление Правительства Московской области от 15.03.2002 № 84/9
82	Церковь архангела Михаила, 1803-1809 гг., 1862 гг.	постановление Правительства Московской области от 15.03.2002 № 84/9
83	Братская могила советских воинов, 1941 г.	постановление Правительства Московской области от 15.03.2002 № 84/9
84	Братская могила советских воинов, 1941 г.	постановление Правительства Московской области от 15.03.2002 № 84/9
85	Могила неизвестного советского воина, 1941 г.	постановление Правительства Московской области от 15.03.2002 № 84/9
86	Братская могила советских воинов, 1941 г.	постановление Правительства Московской области от 15.03.2002 № 84/9
87	Церковь Покрова Пресвятой Богородицы, 1873 г.	постановление Правительства Московской области от 15.03.2002 № 84/9
88	Церковь Николая Чудотворца, 1807 г., вт.пол.XIX-нач. XX вв.	постановление Правительства Московской области от 15.03.2002 № 84/9
89	Братская могила советских воинов, 1941 г.	постановление Правительства Московской области от 15.03.2002 № 84/9
90	Братская могила советских воинов, 1941 г.	постановление Правительства Московской области от 15.03.2002 № 84/9
91	Церковь архангела Михаила, 1881-1887 гг.	постановление Правительства Московской области от 15.03.2002 № 84/9
92	Братская могила советских воинов, 1941 г.	постановление Правительства Московской области от 15.03.2002 № 84/9
93	Усадьба Назарьево, XVIII-XIX вв.	постановление Совета Министров РСФСР от 30.08.1960 № 1327 (приложение 2)
93.1	Усадьба Назарьево, XVIII – XIX вв.: Главный дом, конец 1850-х гг.	Распоряжение Главного управления культурного наследия Московской области от 10.09.2018 № 32РВ-411
93.2	Усадьба Назарьево, XVIII – XIX вв.: Парк, XVIII – XIX вв.	
93.3	Усадьба Назарьево, XVIII – XIX вв.: Церковь Троицы, 1824 г.	
94	Памятный знак, установленный в честь воинов 5-й армии, защищавших Москву в 1941 г. – танк «Т-34».	решение Исполкома Мособлсовета от 25.01.1990 № 49/3
95	Место, где 21 мая 1935 года был захоронен прах художника Малевича К.С.	постановление Правительства Московской области от 15.03.2002 № 84/9
96	Братская могила советских воинов, 1941 г.	постановление Правительства Московской области от 15.03.2002 № 84/9
97	Братская могила советских воинов, 1941 г.	постановление Правительства Московской области от 15.03.2002 № 84/9
98	Дом, где в 1931-1941 годах жил писатель В.В. Вересаев	постановление Правительства Московской области от 15.03.2002 № 84/9
99	Братская могила советских воинов, 1941 г.	постановление Правительства Московской области от 15.03.2002 № 84/9
100	Братская могила советских воинов, 1941 г.	постановление Правительства Московской области от 15.03.2002 № 84/9
101	Церковь Никольская и колокольня, 1805 г.	постановление Совета Министров РСФСР от 30.08.1960 № 1327 (приложение 2)
102	Могила неизвестного советского воина, 1941 г.	постановление Правительства Московской области от 15.03.2002 № 84/9
103	Вокзал, 1870 г., архитектор Л.Н. Кекушев	распоряжение Главного управления культурного наследия Московской области от 10.12.2019 № 35РВ-333
104	Братская могила советских воинов, 1941 г.	постановление Правительства Московской области от 15.03.2002 № 84/9
105	Церковь, 1805 г.	постановление Совета Министров РСФСР от 30.08.1960 № 1327 (приложение 2)
106	Памятник В.И. Ленину, 1984 г., скульптор Л.Б. Кербель; бронза, гранит	решение Исполкома Мособлсовета от 25.01.1990 № 49/3
107	Братская могила советских воинов, 1941-1942 гг.	постановление Правительства Московской области от 15.03.2002 № 84/9
108	Контора кирпичного завода В.И. Якунчикова, кон. XIX в.	распоряжение Главного управления культурного наследия Московской области от 12.05.2023 № 35РВ-189
109	Церковь Николая Чудотворца, кон.XIX в.	постановление Правительства Московской области от 15.03.2002 № 84/9
110	45-мм пушка, установленная на рубеже обороны в честь начала изгнания 6 декабря 1941 г. немецких войск	постановление Правительства Московской области от 15.03.2002 № 84/9
111	Могила продкомиссара Макарова Константина Ивановича (1891-1918 гг.), погибшего во время контрреволюционного мятежа в г. Звенигороде	решение Исполкома Мособлсовета от 25.01.1990 № 49/3
112	Братская могила советских воинов, 1941 г.	постановление Правительства Московской области от 15.03.2002 № 84/9
113	Братская могила советских воинов, 1941 г.	постановление Правительства Московской области от 15.03.2002 № 84/9
114	Братская могила советских воинов, 1941 г.	постановление Правительства Московской области от 15.03.2002 № 84/9
115	Братская могила советских воинов, 1941 г.	постановление Правительства Московской области от 15.03.2002 № 84/9
116	Усадьба С.Т. Морозова «Успенское», в которой в 1897 г. жил художник Левитан Исаак Ильич и бывал писатель Чехов Антон Павлович	решение Исполкома Мособлсовета от 25.01.1990 № 49/3
116.1	Усадьба С.Т. Морозова «Успенское», в которой в 1897 г. жил художник Левитан Исаак Ильич и бывал писатель Чехов Антон Павлович: главный дом	
116.2	Усадьба С.Т. Морозова «Успенское», в которой в 1897 г. жил художник Левитан Исаак Ильич и бывал писатель Чехов Антон Павлович: парк	
117	Братская могила советских воинов, 1941 г.	постановление Правительства Московской области от 15.03.2002 № 84/9
118	Могила Красовского Виктора Ивановича, Сержанта, 1941 г.	постановление Правительства Московской области от 15.03.2002 № 84/9
119	Братская могила советских воинов, 1941 г.	постановление Правительства Московской области от 15.03.2002 № 84/9
120	Церковь Успения Пресвятой Богородицы, 1880-1887 гг.	постановление Правительства Московской области от 15.03.2002 № 84/9
121	Часовня Успения Пресвятой Богородицы, нач. XIX в.	постановление Правительства Московской области от 15.03.2002 № 84/9
122	Дом жилой, 1880-е гг.	Распоряжение Главного управления культурного наследия Московской области от 02.12.2020 №35РВ-339
123	Дом А.Е. Дуфнер, 1890 г.	Распоряжение Главного управления культурного наследия Московской области от 02.12.2020 №35РВ-339
124	Дом И.Я. Кувыркова, нач. XX в.	Распоряжение Главного управления культурного наследия Московской области от 02.12.2020 №35РВ-339
125	Дом П.В. Стариченкова, 1880-е гг.»	Распоряжение Главного управления культурного наследия Московской области от 02.12.2020 №35РВ-341
126	«Дом И.Ф. Дубинина, 1890-е гг.»	Распоряжение Главного управления культурного наследия Московской области от 02.12.2020 №35РВ-341
127.1	Фрагмент исторической застройки Саввинской улицы Звенигорода, XIX - начало XX вв.: Дом А.И. Изгагиной, сер. - втор. пол. XIX в., перв. пол. XX в	Распоряжение Главного управления культурного наследия Московской области от 07.12.2020 №35РВ-340
127.2	Фрагмент исторической застройки Саввинской улицы Звенигорода, XIX - начало XX вв.: Жилой дом, 2-я пол. XIX в.	
127.3	Фрагмент исторической застройки Саввинской улицы Звенигорода, XIX - начало XX вв.: Дом Д.П. Глазовой, кон. XIX-нач. XX вв	
127.4	Фрагмент исторической застройки Саввинской улицы Звенигорода, XIX - начало XX вв.: Дом Шаховых - Ежовых, кон. XIX- нач. XX вв.	
127.5	Фрагмент исторической застройки Саввинской улицы Звенигорода, XIX - начало XX вв.: дом Н.И. Субботина - Д.П. Глазовой. 1889 г., 1909 г.	
127.6	Фрагмент исторической застройки Саввинской улицы Звенигорода, XIX - начало XX вв.: Дом Л.П. Фокиной, 1892-1893 гг.	
127.7	Фрагмент исторической застройки Саввинской улицы Звенигорода, XIX - начало XX вв.: Богадельня Вознесенского собора, 1855 г.	
127.8	Фрагмент исторической застройки Саввинской улицы Звенигорода, XIX - начало XX вв.: Дом К.Н. Веселовской, 1879 г.	
128	Церковно-приходская школа церкви Вознесения Господня, 1913 г.	Распоряжение ГУКН МО от 17.02.2023 № 35РВ-57
129.1	Застройка Торговой площади, сер. XIX в. – перв. пол. XX в.: Торговая лавка Ивановской и Гнездневой, 1892 г.	Распоряжение ГУКН МО от 16.08.2023 № 35РВ-499
129.2	Застройка Торговой площади, сер. XIX в. – перв. пол. XX в.: Дом купца Т. Н. Купцова, 1893 г.	
129.3	Застройка Торговой площади, сер. XIX в. – перв. пол. XX в.: Дом купцов Смолиных, пер. пол. XIX в., купчихи Н. А. Глухаревой, 1889-1991 гг.	
129.4	Застройка Торговой площади, сер. XIX в. – перв. пол. XX в.: Дом священника церкви Вознесения Господня Н. И. Фивейского, сер. XIX - нач. XX вв.	
129.5	Застройка Торговой площади, сер. XIX в. – перв. пол. XX в.: Дом титулярного советника Ф. И. Троицкого, мещан Ивановых, сер. XIX - нач. XX вв.	
129.6	Застройка Торговой площади, сер. XIX в. – перв. пол. XX в.: Магазин, перв. пол. XX в.	
129.7	Застройка Торговой площади, сер. XIX в. – перв. пол. XX в.: Жилой дом, сер. XIX- нач. XX вв.	
129.8	Застройка Торговой площади, сер. XIX в. – перв. пол. XX в.: Дом купца С. Ф. Пискарева, кон. XIX в. - нач. XX в.	
129.9	Застройка Торговой площади, сер. XIX в. – перв. пол. XX в.: Жилой дом с лавкой М.С. Гомзина, кон. XIX в.	
129.10	Застройка Торговой площади, сер. XIX в. – перв. пол. XX в.: Жилой дом М. С. Гомзина, 1899 г., перв. пол. XX в.	
129.11	Застройка Торговой площади, сер. XIX в. – перв. пол. XX в.: Общественное здание, 1905 г.	
129.12	Застройка Торговой площади, сер. XIX в. – перв. пол. XX в.: Жилой дом, кон. XIX - нач. XX вв.	
130.1	Застройка улицы Кузнечной, вт. пол. XIX в. - нач. XX в.: Дом жилой, кон. XIX в.	Распоряжение ГУКН МО от 16.08.2023 № 35РВ-496
130.2	Застройка улицы Кузнечной, вт. пол. XIX в. - нач. XX в.: Дом жилой, кон. XIX в.	
130.3	Застройка улицы Кузнечной, вт. пол. XIX в. - нач. XX в.: Дом жилой, кон. XIX - нач. XIX вв.	
130.4	Застройка улицы Кузнечной, вт. пол. XIX в. - нач. XX в.: Дом жилой, кон. XIX в.	
131.1	Застройка улицы Таракановской, вт. пол. XIX в. - нач. XX в.: Жилой дом, кон. XIX - нач. XX вв.	Распоряжение ГУКН МО от 16.08.2023 № 35РВ-498
131.2	Застройка улицы Таракановской, вт. пол. XIX в. - нач. XX в.: Земская Управа, кон. XIX в.	
131.3	Застройка улицы Таракановской, вт. пол. XIX в. - нач. XX в.: Западный корпус городской усадьбы, вт. пол. XIX в.	
131.4	Застройка улицы Таракановской, вт. пол. XIX в. - нач. XX в.: Восточный корпус городской усадьбы, 1896 г.	
131.5	Застройка улицы Таракановской, вт. пол. XIX в. - нач. XX в.: Жилой дом усадьбы Блиновых, 1908 г.	
131.6	Застройка улицы Таракановской, вт. пол. XIX в. - нач. XX в.: Дом с магазином купцов Соколовых, 1890-е гг.	
131.7	Застройка улицы Таракановской, вт. пол. XIX в. - нач. XX в.: Жилой дом купца С.Ф. Пискарева, кон XIX - нач. XX вв.	
131.8	Застройка улицы Таракановской, вт. пол. XIX в. - нач. XX в.: Жилой дом мещан Сказочкиных, кон. XIX в.	
131.9	Застройка улицы Таракановской, вт. пол. XIX в. - нач. XX в.: Жилой дом мещан Горячевых, кон. XIX- нач. XX вв.	
131.10	Застройка улицы Таракановской, вт. пол. XIX в. - нач. XX в.: Жилой дом Агафьи Гавриловой, 1886 г.	
131.11	Застройка улицы Таракановской, вт. пол. XIX в. - нач. XX в.: Здание женской гимназии, 1910-1912 гг.	
132.1	Застройка Солдатской слободы, кон. XIX в. - нач. XX в.: Дом Лебедева- Лесина, 1913 г.	Распоряжение ГУКН МО от 16.08.2023 № 35РВ-497
132.2	Застройка Солдатской слободы, кон. XIX в. - нач. XX в.: Дом фельдшера С.В. Барминцева, 1893 г.	
132.3	Застройка Солдатской слободы, кон. XIX в. - нач. XX в.: Дом жилой, кон. XIX в.	
132.4	Застройка Солдатской слободы, кон. XIX в. - нач. XX в.: Дом жилой, нач. XX в	
133	Железнодорожный вокзал станции Кубинка, начало XX века	Распоряжение ГУКН МО от 19.12.2023 № 35РВ-783
134	Вокзал, архитектор И.И. Струков, 1913-1915 гг.	Распоряжение ГУКН МО от 19.12.2023 № 35РВ-784
135	Вокзал, архитектор Л.Н. Кекушев (?), 1906-1910 гг.	Распоряжение ГУКН МО от 13.09.2023 № 35РВ-519
375	**Братская могила советских воинов, 1941 г.**	**Постановление Правительства Московской области от 15.03.2002 № 84/9**

ПЕРЕЧЕНЬ ВЫЯВЛЕННЫХ ОБЪЕКТОВ КУЛЬТУРНОГО НАСЛЕДИЯ НА ТЕРРИТОРИИ ОДИНЦОВСКОГО ГОРОДСКОГО ОКРУГА:

№	Наименование объекта	Документ о включении в Перечень выявленных ОКН Московской области
136	Комплекс застройки ул. Городок. Дом Разумовских, кон. XIX в. <Комплекс застройки ул. Городок, кон. XIX в. - нач. XX в.>	Приказ Комитета по культуре Московской области от 31.12.1998 № 354
137	Комплекс застройки ул. Городок. Дом жилой, нач. XX в. <Комплекс застройки ул. Городок, кон. XIX в. - нач. XX в.>	Приказ Комитета по культуре Московской области от 31.12.1998 № 354
138	Комплекс застройки ул. Городок. Дом жилой, нач. XX в. <Комплекс застройки ул. Городок, кон. XIX в. - нач. XX в.>	Приказ Комитета по культуре Московской области от 31.12.1998 № 354
139	Комплекс застройки ул. Конюшенная Гора и ул. Вознесенской. Присутственные места (южный корпус), вт. пол. XIX в. <Комплекс застройки ул. Конюшенная Гора и ул. Вознесенской, сер. XIX - нач. XX вв.>	Приказ Комитета по культуре Московской области от 31.12.1998 № 354
140	Комплекс застройки ул. Конюшенная Гора и ул. Вознесенской. Дом жилой, кон. XIX - нач. XX в. <Комплекс застройки ул. Конюшенная Гора и ул. Вознесенской, сер. XIX - нач. XX	Приказ Комитета по культуре Московской области от 31.12.1998 № 354
141	Комплекс застройки ул. Конюшенная Гора и ул. Вознесенской. Дом жилой, кон. XIX - нач. XX в. <Комплекс застройки ул. Конюшенная Гора и ул. Вознесенской, сер. XIX - нач. XX	Приказ Комитета по культуре Московской области от 31.12.1998 № 354
142	Комплекс застройки ул. Конюшенная Гора и ул. Вознесенской. Дом Тарасовых, 1882 г. <Комплекс застройки ул. Конюшенная Гора и ул. Вознесенской, сер. XIX - нач. XX вв.>	Приказ Комитета по культуре Московской области от 31.12.1998 № 354
143	Комплекс застройки ул. Конюшенная Гора и ул. Вознесенской. Дом Позднышева, нач. XIX в. <Комплекс застройки ул. Конюшенная Гора и ул. Вознесенской, сер. XIX - нач. XX вв.>	Приказ Комитета по культуре Московской области от 31.12.1998 № 354
144	Дом Александровых, 1925-1927 гг.	Приказ Комитета по культуре Московской области от 31.12.1998 № 354
145	Дом Титова, 1890-е гг.; 1939 г.	Приказ Комитета по культуре Московской области от 31.12.1998 № 354
146	Комплекс застройки ул. Купеческой. Сарай городской усадьбы, вт. пол. XIX в. <Комплекс застройки ул. Купеческой, вт. пол. XIX в. - нач. XX в.>	Приказ Комитета по культуре Московской области от 31.12.1998 № 354
147	Комплекс застройки ул. Купеческой. Дом жилой, 1916 г. <Комплекс застройки ул. Купеческой, вт. пол. XIX в. - нач. XX в.>	Приказ Комитета по культуре Московской области от 31.12.1998 № 354
148	Комплекс застройки ул. Купеческой. Дом жилой, кон. XIX в. <Комплекс застройки ул. Купеческой, вт. пол. XIX в. - нач. XXв.>	Приказ Комитета по культуре Московской области от 31.12.1998 № 354
149	Комплекс застройки ул. Купеческой. Дом жилой, кон. XIX в. - нач. XX в. <Комплекс застройки ул. Купеческой, вт. пол. XIX в. - нач. XX в.>	Приказ Комитета по культуре Московской области от 31.12.1998 № 354
150	Комплекс застройки ул. Купеческой. Дом жилой, кон. XIX в. <Комплекс застройки ул. Купеческой, вт. пол. XIX в. - нач. XX в.>	Приказ Комитета по культуре Московской области от 31.12.1998 № 354
151	Комплекс застройки ул. Купеческой. Дом жилой, вт. пол. XIX в. <Комплекс застройки ул. Купеческой, вт. пол. XIX в. - нач. XX в.>	Приказ Комитета по культуре Московской области от 31.12.1998 № 354
152	Дом Зверькова, кон. XIX в.	Приказ Комитета по культуре Московской области от 31.12.1998 № 354
153	Комплекс застройки ул. Купеческой. Дом жилой, кон. XIX в. - нач. XX в. <Комплекс застройки ул. Купеческой, вт. пол. XIX в. - нач. XX в.>	Приказ Комитета по культуре Московской области от 31.12.1998 № 354
154	Комплекс застройки ул. Купеческой. Дом жилой, вт. пол. XIX в. <Комплекс застройки ул. Купеческой, вт. пол. XIX в. - нач. XX в.>	Приказ Комитета по культуре Московской области от 31.12.1998 № 354
155	Комплекс застройки ул. Купеческой. Усадьба Барабанова. Флигель, кон. XIX в. <Комплекс застройки ул. Купеческой, вт. пол. XIX в. - нач. XX в.>	Приказ Комитета по культуре Московской области от 31.12.1998 № 354
156	Комплекс застройки ул. Купеческой. Усадьба Барабанова. Главный дом, кон. XIX в. <Комплекс застройки ул. Купеческой, вт. пол. XIX в. - нач. XX в.>	Приказ Комитета по культуре Московской области от 31.12.1998 № 354
157	Дом Успенского, тр. четв. XIX в.	Приказ Комитета по культуре Московской области от 31.12.1998 № 354
158	Дом жилой, вт. пол. XIX в.	Приказ Комитета по культуре Московской области от 31.12.1998 № 354
159	Комплекс застройки улицы Луначарского. Дом Кирсанова, нач. XX в. <Комплекс застройки улицы Луначарского, кон. XIX - пер. четв. XX вв.>	Приказ Комитета по культуре Московской области от 31.12.1998 № 354
160	Комплекс застройки улицы Луначарского. Дом жилой, пер. четв. XX в. <Комплекс застройки улицы Луначарского, кон. XIX - пер. четв. XX вв.>	Приказ Комитета по культуре Московской области от 31.12.1998 № 354
161	Комплекс застройки улицы Луначарского. Дом жилой, пер. четв. XX в. <Комплекс застройки улицы Луначарского, кон. XIX - пер. четв. XX вв.>	Приказ Комитета по культуре Московской области от 31.12.1998 № 354
162	Комплекс застройки улицы Луначарского. Дом жилой, пер. четв. XX в. <Комплекс застройки улицы Луначарского, кон. XIX - пер. четв. XX вв.>	Приказ Комитета по культуре Московской области от 31.12.1998 № 354
163	Комплекс застройки улицы Луначарского. Дом жилой, кон. XIX в. <Комплекс застройки улицы Луначарского, кон. XIX - пер. четв. XX вв.>	Приказ Комитета по культуре Московской области от 31.12.1998 № 354
164	Комплекс застройки улицы Луначарского. Дом жилой, кон. XIX в. <Комплекс застройки улицы Луначарского, кон. XIX - пер. четв. XX вв.>	Приказ Комитета по культуре Московской области от 31.12.1998 № 354
165	Комплекс застройки ул. Макарова. Дом жилой, 1930-е гг. <Комплекс застройки ул. Макарова, вт. пол. XIX - нач. XX вв.>	Приказ Комитета по культуре Московской области от 31.12.1998 № 354
166	Комплекс застройки ул. Макарова. Дом жилой, кон. XIX - нач. XX вв. <Комплекс застройки ул. Макарова, вт. пол. XIX - нач. XX вв.>	Приказ Комитета по культуре Московской области от 31.12.1998 № 354
167	Комплекс застройки ул. Макарова. Дом жилой, 1893 г., 1939 г. <Комплекс застройки ул. Макарова, вт. пол. XIX - нач. XX вв.>	Приказ Комитета по культуре Московской области от 31.12.1998 № 354
168	Комплекс застройки ул. Макарова. Дом жилой, кон. XIX - нач. XX вв. <Комплекс застройки ул. Макарова, вт. пол. XIX - нач. XX вв.>	Приказ Комитета по культуре Московской области от 31.12.1998 № 354
169	Комплекс застройки ул. Макарова. Дом жилой, около 1939 г. <Комплекс застройки ул. Макарова, вт. пол. XIX - нач. XX вв.>	Приказ Комитета по культуре Московской области от 31.12.1998 № 354
170	Комплекс застройки ул. Макарова. Дом жилой, кон. 1930-х гг. <Комплекс застройки ул. Макарова, вт. пол. XIX - нач. XX вв.>	Приказ Комитета по культуре Московской области от 31.12.1998 № 354
171	Комплекс застройки ул. Макарова. Дом жилой, вт. пол. XIX в. <Комплекс застройки ул. Макарова, вт. пол. XIX - нач. XX вв.>	Приказ Комитета по культуре Московской области от 31.12.1998 № 354
172	Комплекс застройки ул. Макарова. Дом жилой, пос. четв. XIX в. <Комплекс застройки ул. Макарова, вт. пол. XIX - нач. XX вв.>	Приказ Комитета по культуре Московской области от 31.12.1998 № 354
173	Комплекс застройки ул. Макарова. Дом жилой, кон. XIX в., 1930-е гг. <Комплекс застройки ул. Макарова, вт. пол. XIX - нач. XX вв.>	Приказ Комитета по культуре Московской области от 31.12.1998 № 354
174	Комплекс застройки ул. Макарова. Дом жилой, кон. XIX - нач. XX вв. <Комплекс застройки ул. Макарова, вт. пол. XIX - нач. XX вв.>	Приказ Комитета по культуре Московской области от 31.12.1998 № 354
175	Комплекс застройки ул. Дворянской. Дом жилой, вт. пол. XIX в. <Комплекс застройки ул. Дворянской, вт. пол. XIX в. - нач. XX в.>	Приказ Комитета по культуре Московской области от 31.12.1998 № 354
176	Комплекс застройки ул. Дворянской. Дом М. Кухтина, 1929 г. <Комплекс застройки ул. Дворянской, вт. пол. XIX в. - нач. XX в.>	Приказ Комитета по культуре Московской области от 31.12.1998 № 354
177	Комплекс застройки ул. Дворянской. Дом жилой, 1927 г. <Комплекс застройки ул. Дворянской, вт. пол. XIX в. - нач. XX в.>	Приказ Комитета по культуре Московской области от 31.12.1998 № 354
178	Комплекс застройки ул. Дворянской. Дом жилой, 1920-1930 гг. <Комплекс застройки ул. Дворянской, вт. пол. XIX в. - нач. XX в.>	Приказ Комитета по культуре Московской области от 31.12.1998 № 354
179	Комплекс застройки ул. Дворянской. Дом жилой, 1920-1930 гг. <Комплекс застройки ул. Дворянской, вт. пол. XIX в. - нач. XX в.>	Приказ Комитета по культуре Московской области от 31.12.1998 № 354
180	Комплекс застройки ул. Дворянской. Дом жилой, кон. XIX - нач. XX вв. <Комплекс застройки ул. Дворянской, вт. пол. XIX в. - нач. XX в.>	Приказ Комитета по культуре Московской области от 31.12.1998 № 354
181	Комплекс застройки ул. Дворянской. Дом жилой, 1930 г. <Комплекс застройки ул. Дворянской, вт. пол. XIX в. - нач. XX в.>	Приказ Комитета по культуре Московской области от 31.12.1998 № 354
182	Комплекс застройки ул. Дворянской. Дом жилой, 1920-1930 гг. <Комплекс застройки ул. Дворянской, вт. пол. XIX в. - нач. XX в.>	Приказ Комитета по культуре Московской области от 31.12.1998 № 354
183	Комплекс застройки ул. Дворянской. Дом жилой, кон. XIX в. <Комплекс застройки ул. Дворянской, вт. пол. XIX в. - нач. XX в.>	Приказ Комитета по культуре Московской области от 31.12.1998 № 354
184	Комплекс застройки ул. Дворянской. Дом жилой, 1920-1930 гг. <Комплекс застройки ул. Дворянской, вт. пол. XIX в. - нач. XX в.>	Приказ Комитета по культуре Московской области от 31.12.1998 № 354
185	Комплекс застройки ул. Дворянской. Дом жилой, 1920-1930 гг. <Комплекс застройки ул. Дворянской, вт. пол. XIX в. - нач. XX в.>	Приказ Комитета по культуре Московской области от 31.12.1998 № 354
186	Комплекс застройки ул. Дворянской. Дом жилой, 1926 г. <Комплекс застройки ул. Дворянской, вт. пол. XIX в. - нач. XX в.>	Приказ Комитета по культуре Московской области от 31.12.1998 № 354
187	Дом жилой, 1948 г.	Приказ Комитета по культуре Московской области от 31.12.1998 № 354
188	Комплекс застройки ул. Соловьевской. Дом жилой, кон. XIX - нач. XX вв. <Комплекс застройки ул. Соловьевской, кон. XIX в. - нач. XX в.>	Приказ Комитета по культуре Московской области от 31.12.1998 № 354
189	Комплекс застройки ул. Соловьевской. Дом Павловых, кон. XIX в. <Комплекс застройки ул. Соловьевской, кон. XIX в. - нач. XX в.>	Приказ Комитета по культуре Московской области от 31.12.1998 № 354
190	Комплекс застройки ул. Соловьевской. Дом Зуевых, кон. XIX в. <Комплекс застройки ул. Соловьевской, кон. XIX в. - нач. XX в.>	Приказ Комитета по культуре Московской области от 31.12.1998 № 354
191	Комплекс застройки ул. Соловьевской. Дом жилой, кон. XIX - нач. XX вв. <Комплекс застройки ул. Соловьевской, кон. XIX в. - нач. XX в.>	Приказ Комитета по культуре Московской области от 31.12.1998 № 354
192	Комплекс застройки ул. Соловьевской. Дом жилой, кон. XIX - нач. XX вв. <Комплекс застройки ул. Соловьевской, кон. XIX в. - нач. XX в.>	Приказ Комитета по культуре Московской области от 31.12.1998 № 354
193	Комплекс застройки ул. Соловьевской. Дом жилой, кон. XIX в. <Комплекс застройки ул. Соловьевской, кон. XIX в. - нач. XX в.>	Приказ Комитета по культуре Московской области от 31.12.1998 № 354
194	Комплекс застройки ул. Соловьевской. Дом Ануфриева, кон. XIX - нач. XX вв. <Комплекс застройки ул. Соловьевской, кон. XIX в. - нач. XX в.>	Приказ Комитета по культуре Московской области от 31.12.1998 № 354
195	Комплекс застройки ул. Соловьевской. Дом жилой, 1902 г. <Комплекс застройки ул. Соловьевской, кон. XIX в. - нач. XX в.>	Приказ Комитета по культуре Московской области от 31.12.1998 № 354
196	Комплекс застройки ул. Саввинской. Дом М.И. Евменова, 1850-е гг. <Комплекс застройки ул. Саввинской, нач. XIX - нач. XX вв.>	Приказ Комитета по культуре Московской области от 31.12.1998 № 354
197	Комплекс застройки ул. Саввинской. Дом Стариченковых, пер. пол. XIX в. <Комплекс застройки ул. Саввинской, нач. XIX - нач. XX вв.>	Приказ Комитета по культуре Московской области от 31.12.1998 № 354
198	Комплекс застройки ул. Саввинской. Дом Глазова-Пузыркина, кон. XIX в. <Комплекс застройки ул. Саввинской, нач. XIX - нач. XX вв.>	Приказ Комитета по культуре Московской области от 31.12.1998 № 354
199	Комплекс застройки ул. Саввинской. Вознесенская площадь. Дом В.И. Смолина (Городская управа), вт. четв. XIX в. <Комплекс застройки ул. Саввинской, нач. XIX - нач.	Приказ Комитета по культуре Московской области от 31.12.1998 № 354
200	Комплекс застройки Кожевенной улицы. Дом жилой, нач. XX в. <Комплекс застройки Кожевенной улицы, кон. XIX в. - нач. XX в.>	Приказ Комитета по культуре Московской области от 31.12.1998 № 354
201	Комплекс застройки Кожевенной улицы. Дом жилой, нач. XX в. <Комплекс застройки Кожевенной улицы, кон. XIX в. - нач. XX в.>	Приказ Комитета по культуре Московской области от 31.12.1998 № 354
202	Комплекс застройки Вознесенской улицы. Дом Ивановых, 1901 г. <Комплекс застройки Вознесенской улицы, вт. пол. 19 в. - нач. 20 в.>	Приказ Комитета по культуре Московской области от 31.12.1998 № 354
203	Застройка улицы. Дом жилой, пер. четв. XX в. <Застройка улицы, кон. 19 в. - перв. четв. 20 в.>	Приказ Комитета по культуре Московской области от 31.12.1998 № 354
204	Застройка улицы. Дом жилой, кон. XIX в. <Застройка улицы, кон. 19 в. - перв. четв. 20 в.>	Приказ Комитета по культуре Московской области от 31.12.1998 № 354
205	Застройка улицы. Дом жилой, кон. XIX в. <Застройка улицы, кон. 19 в. - перв. четв. 20 в.>	Приказ Комитета по культуре Московской области от 31.12.1998 № 354
206	Застройка улицы. Дом жилой, пер. четв. XX в. <Застройка улицы, кон. 19 в. - перв. четв. 20 в.>	Приказ Комитета по культуре Московской области от 31.12.1998 № 354
207	Поселок дачный. Комплекс, нач. XX в.	Приказ Комитета по культуре Московской области от 31.12.1998 № 354
208	Усадьба Попова. Ледник, нач. XX в. *<Усадьба Попова «Поречье»>*	Приказ Комитета по культуре Московской области от 31.12.1998 № 354
209	Усадьба Попова. Прачечная, нач. XX в. *<Усадьба Попова «Поречье»>*	Приказ Комитета по культуре Московской области от 31.12.1998 № 354
210	Дача В.Р. Беера, 1900-е гг.	Приказ Комитета по культуре Московской области от 31.12.1998 № 354
211	Дача Э.Л. Ульмера, 1898-1900-е гг.	Приказ Комитета по культуре Московской области от 31.12.1998 № 354
212	Могила братская воинов Советской Армии, декабрь 1941 г.	Приказ Комитета по культуре Московской области от 31.12.1998 № 354
213	Усадьба Шереметевых. Парк, 19 в.	Приказ Комитета по культуре Московской области от 31.12.1998 № 354
214	Церковь Николая Чудотворца, 1758 или 1768 г., XIX в.	Приказ Комитета по культуре Московской области от 31.12.1998 № 354
215	Селище «Хотяжи 2», X-XII вв.	Приказ Комитета по культуре Московской области от 20.07.2001 № 232
216	Могильник у д. Хотяжи (Мышкино), XI-XIII вв.	Приказ Комитета по культуре Московской области от 20.07.2001 № 232
217	Курганный могильник, XI-XIII вв.	Приказ Комитета по культуре Московской области от 20.07.2001 № 232
218	Поселение «Саввинская Слобода 2», VIII-XI вв.	Приказ Комитета по культуре Московской области от 20.07.2001 № 232
219	Селище «Хотяжи 1»	Приказ Комитета по культуре Московской области от 20.07.2001 № 232
220	Селище «Луцино 2», XV-XVIII вв.	Приказ Комитета по культуре Московской области от 20.07.2001 № 232
221	Остатки древнерусских курганов, XII в.	Приказ Комитета по культуре Московской области от 20.07.2001 № 232
222	Городище «Мозжинское», I тыс. до н.э. - 5-7 вв. н.э.	Приказ Комитета по культуре Московской области от 06.05.2002 № 146
223	Первое Мозжинское селище, I тыс. до н.э. - 5-7 вв. н.э.	Приказ Комитета по культуре Московской области от 06.05.2002 № 146
224	Второе Мозжинское селище, I тыс. до н.э. - 5-7 вв. н.э., XII-XIII вв.	Приказ Комитета по культуре Московской области от 06.05.2002 № 146
225	Мозжинский курганный могильник, XII-XIII вв.	Приказ Комитета по культуре Московской области от 06.05.2002 № 146
226	Второе Дунинское селище, I тыс. до н.э. - 5-7 вв. н.э.	Приказ Комитета по культуре Московской области от 06.05.2002 № 146
227	Четвертое Дунинское селище, I тыс. до н.э. - 5-7 вв. н.э.	Приказ Комитета по культуре Московской области от 06.05.2002 № 146
228	Пятое Дунинское селище, I тыс. до н.э. - 5-7 вв. н.э.	Приказ Комитета по культуре Московской области от 06.05.2002 № 146
229	Зона исследования Дунинского могильника, I тыс. до н.э. - 5-7 вв. н.э.	Приказ Комитета по культуре Московской области от 06.05.2002 № 146
230	Первый Пореченский курганный могильник (Верхний), XII-XIII вв.	Приказ Комитета по культуре Московской области от 06.05.2002 № 146
231	Второй Пореченский курганный могильник (Нижний), XII-XIII вв.	Приказ Комитета по культуре Московской области от 06.05.2002 № 146
232	Третий Пореченский курганный могильник (Средний), XII-XIII вв.	Приказ Комитета по культуре Московской области от 06.05.2002 № 146
233	Первое Пореченское селище, XII-XIII вв.	Приказ Комитета по культуре Московской области от 06.05.2002 № 146
234	Второе Пореченское селище, XI-XIV вв.	Приказ Комитета по культуре Московской области от 06.05.2002 № 146
235	Третье Пореченское селище (Нижнее), X-XIII вв.	Приказ Комитета по культуре Московской области от 06.05.2002 № 146
236	Первый Дунинский курганный могильник (Иславские курганы), XII-XIII вв.	Приказ Комитета по культуре Московской области от 06.05.2002 № 146
237	Первое Дунинское селище, XII-XIII вв.	Приказ Комитета по культуре Московской области от 06.05.2002 № 146
238	Второй Дунинский курганный могильник, XII-XIII вв.	Приказ Комитета по культуре Московской области от 06.05.2002 № 146
239	Селище, XVI-XVII вв.	Приказ Комитета по культуре Московской области от 06.05.2002 № 146
240	Грунтовый могильник, XVI-XVII вв.	Приказ Комитета по культуре Московской области от 06.05.2002 № 146
241	Селище, XVI-XVII вв.	Приказ Комитета по культуре Московской области от 06.05.2002 № 146
242	Шестое Дунинское селище, XII-XIII вв.	Приказ Комитета по культуре Московской области от 06.05.2002 № 146
243	Селище, 15 в. н.э.	Приказ МК МО от 19.03.2003 № 141
244	Ансамбль Саввино-Сторожевского монастыря: жилой корпус Духовных училищ (казначейский корпус) Саввино-Сторожевского монастыря, сер. 17 в., кон. 1820-х гг., арх. Д.Ф. Борисов <Ансамбль Саввино-Сторожевского монастыря, XV-XVII вв.>	Приказ МК МО от 19.03.2003 № 141
245	Ансамбль Саввино-Сторожевского монастыря: караульная палатка Саввино-Сторожевского монастыря, сер. 18 в. <Ансамбль Саввино-Сторожевского монастыря, XV-	Приказ МК МО от 19.03.2003 № 141
246	1-ый Таганьковский курганный могильник, 12-13 вв. н.э.	Приказ МК МО от 10.06.2003 № 346
247	Селище Таганьково-1 (западное), 12-13 вв. н.э.	Приказ МК МО от 10.06.2003 № 346
248	Селище Таганьково-1 (восточное), 12-13 вв. н.э.	Приказ МК МО от 10.06.2003 № 346
249	Церковь Покрова Пресвятой Богородицы усадьбы Покровское-Засекино, 1874 г.	Приказ МК МО от 10.06.2003 № 346
250	Селище Барвихинское, 12-16 вв.	Приказ МК МО от 15.10.2003 № 646
251	Курганный могильник Таганьковский 3, 12 - 1-я пол. 13 вв.	Приказ МК МО от 15.10.2003 № 646
252	Селище «Дунино-7», XII-XIV, XVI-XVIII вв.	Распоряжение МК МО от 12.11.2004 № 263-р
253	Селище «Дунино-8», I тыс. до н.э. - нач. I тыс. н.э.	Распоряжение МК МО от 12.11.2004 № 263-р
254	Селище «Дунино-9», I тыс. до н.э. - нач. I тыс. н.э.	Распоряжение МК МО от 12.11.2004 № 263-р
255	Селище «Дунино-10», XVI-XVIII вв.	Распоряжение МК МО от 12.11.2004 № 263-р
256	Селище «Знаменское-1», 3-я четв. I-го тыс. н.э., XI-XIV вв.	Распоряжение МК МО от 21.04.2005 № 117-р
257	Селище 1 у с. Уборы, XI-XIII, XVI-XVIII вв.	Распоряжение МК МО от 21.04.2005 № 117-р
258	Курган у с. Уборы, XI-XIII вв.	Распоряжение МК МО от 21.04.2005 № 117-р
259	Курганная группа 2 у с. Уборы, XI-XIII вв.	Распоряжение МК МО от 21.04.2005 № 117-р
260	Производственный кузнечный комплекс у с. Уборы, XI-XIII вв.	Распоряжение МК МО от 21.04.2005 № 117-р
261	Культурный слой Саввино-Сторожевского монастыря, XIV-XVIII вв.	Распоряжение МК МО от 13.07.2005 № 238-р
263	Селище «Дубацинское» («Ильинское»), XV-XVII вв.	Распоряжение МК МО от 13.07.2005 № 238-р
264	Поселение «Дютьково», кон. III - нач. II тыс. до н.э., фатьяновская культура	Распоряжение МК МО от 13.07.2005 № 238-р
265	Селище «Дютьково-1», XVI-XVIII вв.	Распоряжение МК МО от 13.07.2005 № 238-р
266	Селище «Дютьково-2», XII-XIV вв.	Распоряжение МК МО от 13.07.2005 № 238-р
267	Селище «Игнатьевское-1», XIV-XVII вв.	Распоряжение МК МО от 13.07.2005 № 238-р
268	Селище «Игнатьевское-2», XVI-XVIII вв.	Распоряжение МК МО от 13.07.2005 № 238-р
269	Селище «Игнатьевское-3», XIV-XVII вв.	Распоряжение МК МО от 13.07.2005 № 238-р
270	Культурный слой Верхнего Посада, XII-XVII вв.	Распоряжение МК МО от 13.07.2005 № 238-р
271	Неолитическая стоянка «Верхний Посад-1», IV-III тыс. до н.э., льяловская культура	Распоряжение МК МО от 13.07.2005 № 238-р
275.1	Культурный слой Нижнего Посада (Участок 1), XVII-XIX вв.	Распоряжение ГУКН МО от 24.07.2025 № 06РВ-386
272	Неолитическая стоянка «Верхний Посад-2», IV-III тыс. до н.э., льяловская культура	Распоряжение МК МО от 13.07.2005 № 238-р
273	Неолитическая стоянка «Верхний Посад-3», IV тыс. до н.э., льяловская культура	Распоряжение МК МО от 13.07.2005 № 238-р
274	Культурный слой Западного Посада, XII-XVI вв.	Распоряжение МК МО от 13.07.2005 № 238-р
275	Культурный слой Нижнего Посада, XIV-XVII вв.	Распоряжение МК МО от 13.07.2005 № 238-р
276	Культурный слой поселения «Служилая слобода», XVI-XVII вв.	Распоряжение МК МО от 13.07.2005 № 238-р
277	Поселение «Старая Стрелецкая слобода», XVI-XVII вв.	Распоряжение МК МО от 13.07.2005 № 238-р
278	Культурный слой Супоневского Посада, XII-XIII, XIV-XVII вв.	Распоряжение МК МО от 13.07.2005 № 238-р
279	Селище «Поречьевское-4», XIV-XVII вв.	Распоряжение МК МО от 13.07.2005 № 238-р
280	Селище «Клопово-1» («Кривчиха»), XVI - нач. XIX вв.	Распоряжение МК МО от 13.07.2005 № 238-р
281	Селище «Клопово-2», XII-XIV вв.	Распоряжение МК МО от 13.07.2005 № 238-р
282	Остатки кирпичных заводов, XVII в.	Распоряжение МК МО от 13.07.2005 № 238-р
283	Курганный могильник «Введенский», XI-XIII вв.	Распоряжение МК МО от 13.07.2005 № 238-р
285	Усадьба «Покровское-Засекино»: западная служебная постройка, кон. XIX в. <Усадьба «Покровское-Засекино», в которой в 30-40-х гг. XIX в. жил революционер Герцен Александр Иванович>	Распоряжение МК МО от 24.03.2006 № 145-р
286	Усадьба «Покровское-Засекино»: конюшня, кон. XIX в. <Усадьба «Покровское-Засекино», в которой в 30-40-х гг. XIX в. жил революционер Герцен Александр Иванович>	Распоряжение МК МО от 24.03.2006 № 145-р
287	Усадьба «Покровское-Засекино»: восточная служебная постройка, кон. XIX в. (руины) <Усадьба «Покровское-Засекино», в которой в 30-40-х гг. XIX в. жил революционер Герцен Александр Иванович>	Распоряжение МК МО от 24.03.2006 № 145-р
288	Селище Голицыно-1, XIV - нач. XVII вв.	Распоряжение МК МО от 24.04.2006 № 195
289	Селище Петелино-1, XIV - нач. XVII вв.	Распоряжение МК МО от 24.04.2006 № 195
290	Селище Подлипки-1, XV - нач. XVII вв.	Распоряжение МК МО от 24.04.2006 № 195
291	Селище Сивково-1, XIV - нач. XVII вв.	Распоряжение МК МО от 24.04.2006 № 195
292	Селище Скоротово-1, 1 тысячелетие до н.э., дьяковская культура; XII-XIV вв.	Распоряжение МК МО от 24.04.2006 № 195
293	Селище Чигасово-1, XIV - нач. XVII вв.	Распоряжение МК МО от 24.04.2006 № 195
294	Селище Чигасово-5, XV - нач. XVII вв.	Распоряжение МК МО от 24.04.2006 № 195
295	Курганный могильник «Одинцово-7», XI-XIII вв.	Распоряжение МК МО от 21.07.2006 № 352-р
299	[illegible] оздоровительного лагеря «Орленок», XI-XIII вв.	Распоряжение МК МО от 19.12.2006 № 611-р
296	Селище «Подушкино-4», XVI-XVII вв.	Распоряжение МК МО от 21.07.2006 № 352-р
300	Селище Краснознаменск I, XV - нач. XVII вв.	Распоряжение МК МО от 13.09.2007 № 497-р
297	Селище «Подушкино-6», XII-XIII вв.	Распоряжение МК МО от 21.07.2006 № 352-р
301	Селище Одинцово II, XV - нач. XVII вв.	Распоряжение МК МО от 13.09.2007 № 497-р
302	Усадьба «Ершово»: оранжерея, 1830-е гг. <Усадьба Олсуфьева, 1830 г.>	Распоряжение МК МО от 13.09.2007 № 497-р
303	Селище Юдино, XV - нач. XVII вв.	Распоряжение МК МО от 13.09.2007 № 497-р
304	Селище «Дунино-11», XIII-XIV вв.	Распоряжение МК МО от 21.11.2007 № 657-р
305	Усадьба «Большие Вяземы»: главный корпус конного двора, посл. треть XVIII в., нач. XX в. *<Усадьба Вяземы (Годуновых), 1590-1600 гг.>*	Распоряжение МК МО от 23.05.2008 № 354-р
306	Усадьба «Большие Вяземы»: флигель конного двора восточный, посл. треть XVIII в. *<Усадьба Вяземы (Годуновых), 1590-1600 гг.>*	Распоряжение МК МО от 23.05.2008 № 354-р
307	Усадьба «Большие Вяземы»: флигель конного двора западный, посл. треть XVIII в. *<Усадьба Вяземы (Годуновых), 1590-1600 гг.>*	Распоряжение МК МО от 23.05.2008 № 354-р
308	Усадьба «Большие Вяземы»: рига, XIX в. *<Усадьба Вяземы (Годуновых), 1590-1600 гг.>*	Распоряжение МК МО от 23.05.2008 № 354-р
309	Усадьба «Большие Вяземы»: служебная постройка, XIX в. *<Усадьба Вяземы (Годуновых), 1590-1600 гг.>*	Распоряжение МК МО от 23.05.2008 № 354-р
310	Культурный слой усадьбы Вяземы (селище Большие Вяземы 1), XIII-XIX вв.	Распоряжение МК МО от 25.11.2008 № 605-р
311	Грунтовый могильник Рождествено 1, XV-XVII вв.	Распоряжение МК МО от 25.11.2008 № 605-р
313	Селище «Дарьино», XIV - нач. XVI вв.	Распоряжение МК МО от 12.04.2013 № 65-р
314	Селище «Подушкино 10», XII - XVI вв.	Распоряжение МК МО от 12.04.2013 № 65-р
315	Курганная группа «Семенково 1», XII-XIII вв.	Распоряжение МК МО от 12.04.2013 № 65-р
316	Мемориальная роща памяти 25-летия Победы, 1970 г., авторы И.И. Солдатенков и другие звенигородцы-участники Великой Отечественной войны	Распоряжение МК МО от 24.12.2013 № 230-р
317	Курганный могильник «Горки - 10. 1», XI-XIII вв.	Распоряжение МК МО от 24.12.2013 № 230-р
318	Селище «Андреевское 3», XIV-XVII вв.	Распоряжение МК МО от 08.12.2014 № 14РВ-168
319	Курганный могильник «Горышкино 1», XI-XIII вв.	Распоряжение МК МО от 08.12.2014 № 14РВ-168
320	Курганный могильник «Горышкино 11» («Горышкино 2»), XI-XIII вв.	Распоряжение МК МО от 08.12.2014 № 14РВ-168
321	Курганный могильник «Горышкино 3», XII-XIII вв.	Распоряжение МК МО от 22.12.2014 № 14РВ-178
322	Селище «Власиха», XIII-XVI вв.	Распоряжение МК МО от 08.04.2015 № 14РВ-80
323	Селище «Лайково 1»	Распоряжение МК МО от 08.04.2015 № 14РВ-80
324	Селище «Лайково 2», XIV-XVII вв.	Распоряжение МК МО от 08.04.2015 № 14РВ-80
325	Селище «Кубинка 1», XV-XVII вв.	Распоряжение МК МО от 08.04.2015 № 14РВ-80
326	Усадьба Вяземы (Годуновых), 1590-1600 гг.: Дом священника, XIX в.	Распоряжение ГУКН МО от 07.10.2016 № 46РВ-195
327	Курганный могильник «Дарьино 2», XII-XIII вв.	Распоряжение ГУКН МО от 07.10.2016 № 46РВ-195
328	Курганная группа и грунтовый могильник у садового товарищества Конник, XII - XIII вв., XV - XVII вв.	Распоряжение ГУКН МО от 04.12.2017 № 45РВ-565
329	Селище «Конник 1», вт. пол. XV - нач. XVII вв.	Распоряжение ГУКН МО от 04.12.2017 № 45РВ-565
330	Селище «Анашкино 1», XVI-XVIII вв.	Распоряжение ГУКН МО от 12.02.2018 № 32РВ-38
331	Селище «Анашкино 2», XV-XVI вв.	Распоряжение ГУКН МО от 12.02.2018 № 32РВ-38
332	Селище «Ершово 1», XV-XVIII вв.	Распоряжение ГУКН МО от 12.02.2018 № 32РВ-38
333	Селище «Ершово 2», XV- нач. XVII в.	Распоряжение ГУКН МО от 12.02.2018 № 32РВ-38
334	Селище «Завязово 1», XIV-XVII вв.	Распоряжение ГУКН МО от 12.02.2018 № 32РВ-38
335	Селище «Сальково 1», XVI-XVIII; XIX-1-пол. XX вв.	Распоряжение ГУКН МО от 12.02.2018 № 32РВ-38
336	Селище «Сосны», I-е тыс. н.э.	Распоряжение ГУКН МО от 12.02.2018 № 32РВ-38
337	Селище «Сурмино 1», XIV-XVI вв.	Распоряжение ГУКН МО от 12.02.2018 № 32РВ-38
338	Часовые мастерские артели «Точные часы», 1920-е гг.	Распоряжение ГУКН МО от 02.08.2018 № 32РВ-316
339	Здание Голицынской гимназии Яковлевой, нач. XX в.	Распоряжение ГУКН МО от 02.08.2018 № 32РВ-316
340	Селище «Аксиньино 1», XIV - XVIII вв.	Распоряжение ГУКН МО от 05.09.2018 № 32РВ-401
341	Селище «Саввинская Слобода 1», XIV - XVII, XVIII - начало XX вв.	Распоряжение ГУКН МО от 05.09.2018 № 32РВ-401
342	Участок культурного слоя сельца Зайцево, XVI - XVIII вв.	Распоряжение ГУКН МО от 14.11.2018 № 32РВ-490
343	Подлипки. Земляная дамба средневекового пруда	Распоряжение ГУКН МО от 12.07.2019 № 35РВ-217
344	Селище «Голицыно 3», XIV - XVII вв.	Распоряжение ГУКН МО от 17.10.2019 № 35РВ-300
345	Усадьба «Подушкино»: Хозяйственный комплекс, 1880-е гг., архитектор П.С.Бойцов	Распоряжение ГУКН МО от 01.11.2019 № 35РВ-320
346	**Могила летчика Аркадия, 1941 г. Обелиск над могилой**	**Распоряжение ГУКН МО от [illegible].03.2020 № 35РВ-[illegible]**
349	**Селище «Введенское», XIV-XVI вв.**	
347	Воинское захоронение в деревне Семенково	Распоряжение ГУКН МО от 10.03.2020 № 35РВ-86
348	Селище «Каринское-3», XVIII-XIX вв.	Распоряжение ГУКН МО от 14.01.2021 № 34РВ-4
352	Исторический культурный слой усадьбы Дарьино (Дарьино. Селище 2)	Распоряжение ГУКН МО от 22.03.2021 № 34РВ-51
353	Селище «Подушкино 11», XV - XVII вв.	Распоряжение ГУКН МО от 19.08.2021 № 34РВ-203
354	Селище «Уборы 3», XVI-XIX вв.	Распоряжение ГУКН МО от 24.09.2021 № 34РВ-258
355	Боевые позиции советских войск восточнее д. Палицы	Распоряжение ГУКН МО от 12.10.2021 № 34РВ-275
356	Боевые позиции советских войск на территории пос. горбольницы № 45 («Горбольница № 45 - 1»)	Распоряжение ГУКН МО от 12.10.2021 № 34РВ-276
357	Боевые позиции советских войск на территории пос. горбольницы № 45 («Горбольница №	Распоряжение ГУКН МО от 12.10.2021 № 34РВ-276
358	Боевые позиции советских войск юго-западнее д. Синьково	Распоряжение ГУКН МО от 12.10.2021 № 34РВ-277
359	Некрополь «Перхушково», XV - XIX вв.	Распоряжение ГУКН МО от 17.03.2022 № 34РВ-99
360	Селище «Большие Вяземы-2», XIII-XVII вв.	Распоряжение ГУКН МО от 29.04.2022 № 34РВ-175
361	Селище «Аксиньино-2», РЖВ, Дьяковская культура	Распоряжение ГУКН МО от 23.10.2023 № 35РВ-619
362	Селище «Немчиново», XII-XIV вв.	Распоряжение ГУКН МО от 03.11.2023 № 35РВ-644
376	Курганный могильник «Одинцово-20», XI-XIII вв.	Распоряжение ГУКН МО от 30.10.2025 № 06РВ-642
377	Курганный могильник «Одинцово-11», XI-XIII вв.	Распоряжение ГУКН МО от 30.10.2025 № 06РВ-641
378	Селище «Подушкино - 12» (Участок - 1), XI-XIII вв.	Распоряжение ГУКН МО от 09.10.2025 № 06РВ-594
379	Городище «Григорово», 2-я пол. I тыс. до н.э. – 1-я пол. I тыс. н.э.	Распоряжение ГУКН МО от 16.01.2026 № 06РВ-38
380	Селище Аксиньино 2	от 10.06.2016 № 446 О включении выявленного объекта археологического наследия "Селище Аксиньино 2" в перечень выявленных объектов культурного наследия города Москвы и об утверждении границ его территории
363	Курганный могильник «Горки X 2», XI-XIII вв.	Сведения об обнаружении
365	Селище «Ивашково 1» , XIV-XVIII вв. (урочище Богородское)	Сведения об обнаружении
366	Селище Конник-2, XV-XVI вв.	Сведения об обнаружении
367	Селище Маслово-2, XVв.	Сведения об обнаружении
368	Селище Маслово-3, XV-XVI вв.	Сведения об обнаружении
369	Курганный могильний Одинцово-14 (Лайково-3), XI-XIII вв.	Сведения об обнаружении
370	Селище «Липки» , XV-XVII вв.	Сведения об обнаружении
371	Селище Назарьево-2	Сведения об обнаружении
372	Селище Назарьево-3	Сведения об обнаружении
373	Селище Перхушково, XV-XIX вв.	Сведения об обнаружении
374	Селище «Юматово» , XV-XVII вв.	Сведения об обнаружении
381	Наименование объекта подлежит уточнению. Местоположение: Земельные участки с кадастровыми номерами 50:49:0010301:2750, 50:49:0010301:914, 50:49:0010301:956, 50:49:0010301:957, 50:49:0010301:958, территория Пореченского археологического и Дунинского археологического и историко-ландшафтного комплекса	Представление Одинцовской городской прокуратуры от 06.05.2024 №7-01-2024/63

Должность	ФИО	Подпись	Дата
И.о. директора	[illegible]		
Руководитель мастерской	Н.В. Макаров		
Начальник отдела	[illegible]		
Главный архитектор проекта	[illegible]		
Проверил	Н.В. Макаров		

Государственное задание № 834.10 на 2025 год

Московская область, Одинцовский городской округ

Генеральный план Одинцовского городского округа Московской области

Стадия	Лист	Листов
	1	1

Карта границ территорий, зон охраны и защитных зон объектов культурного наследия

Масштаб 1:[illegible]

ГАУ МО «НИиПИ градостроительства»