ВНЕСЕНИЕ ИЗМЕНЕНИЙ В ГЕНЕРАЛЬНЫЙ ПЛАН ГОРОДСКОГО ОКРУГА ПОДОЛЬСК МОСКОВСКОЙ ОБЛАСТИ

КАРТА ГРАНИЦ НАСЕЛЁННЫХ ПУНКТОВ, ВХОДЯЩИХ В СОСТАВ МУНИЦИПАЛЬНОГО ОБРАЗОВАНИЯ

УСЛОВНЫЕ ОБОЗНАЧЕНИЯ

Границы

- Московской области
- Городского округа Подольск Московской области
- населенных пунктов (утвержденные)
- ⬜ земельных участков, поставленных на кадастровый учет
- ▤ земельных участков, отображенных на карте несогласованных вопросов в части пересечения земельных участков с землями лесного фонда

Функциональные зоны

- 🟥 Зона многоквартирной жилой застройки
- 🟨 Зона застройки индивидуальными и блокированными жилыми домами
- 🟧 Зона смешанной жилой застройки
- 🟪 Зона многофункциональной смешанной застройки
- 🟪 Многофункциональная общественно-деловая зона
- 🟪 Зона специализированной общественной застройки
- 🟫 Общественно-производственная зона
- 🟧 Многофункциональная общественно-жилая зона
- 🟩 Общественно-рекреационная зона
- 🟧 Общественно-жилая зона
- 🟫 Производственная зона
- 🟫 Зона объектов коммунального назначения
- 🟦 Зона транспортной инфраструктуры
- 🟨 Зона сельскохозяйственного назначения (сельскохозяйственные угодья, сельскохозяйственное производство)
- 🟩 Зона, предназначенная для ведения садоводства и огородничества
- 🟦 Зона объектов физической культуры и массового спорта
- 🟦 Зона озелененных и благоустроенных территорий
- 🟨 Рекреационно-жилая зона
- 🟩 Зона лесов
- 🟥 Зона объектов отдыха и туризма
- 🟥 Зона рекреационных объектов иного назначения
- 🟩 Зона осуществления историко-культурной деятельности
- 🟩 Зона кладбищ
- 🟩 Зона озеленения специального назначения
- ⬜ Иная зона специального назначения
- ▨ Планируемые функциональные зоны

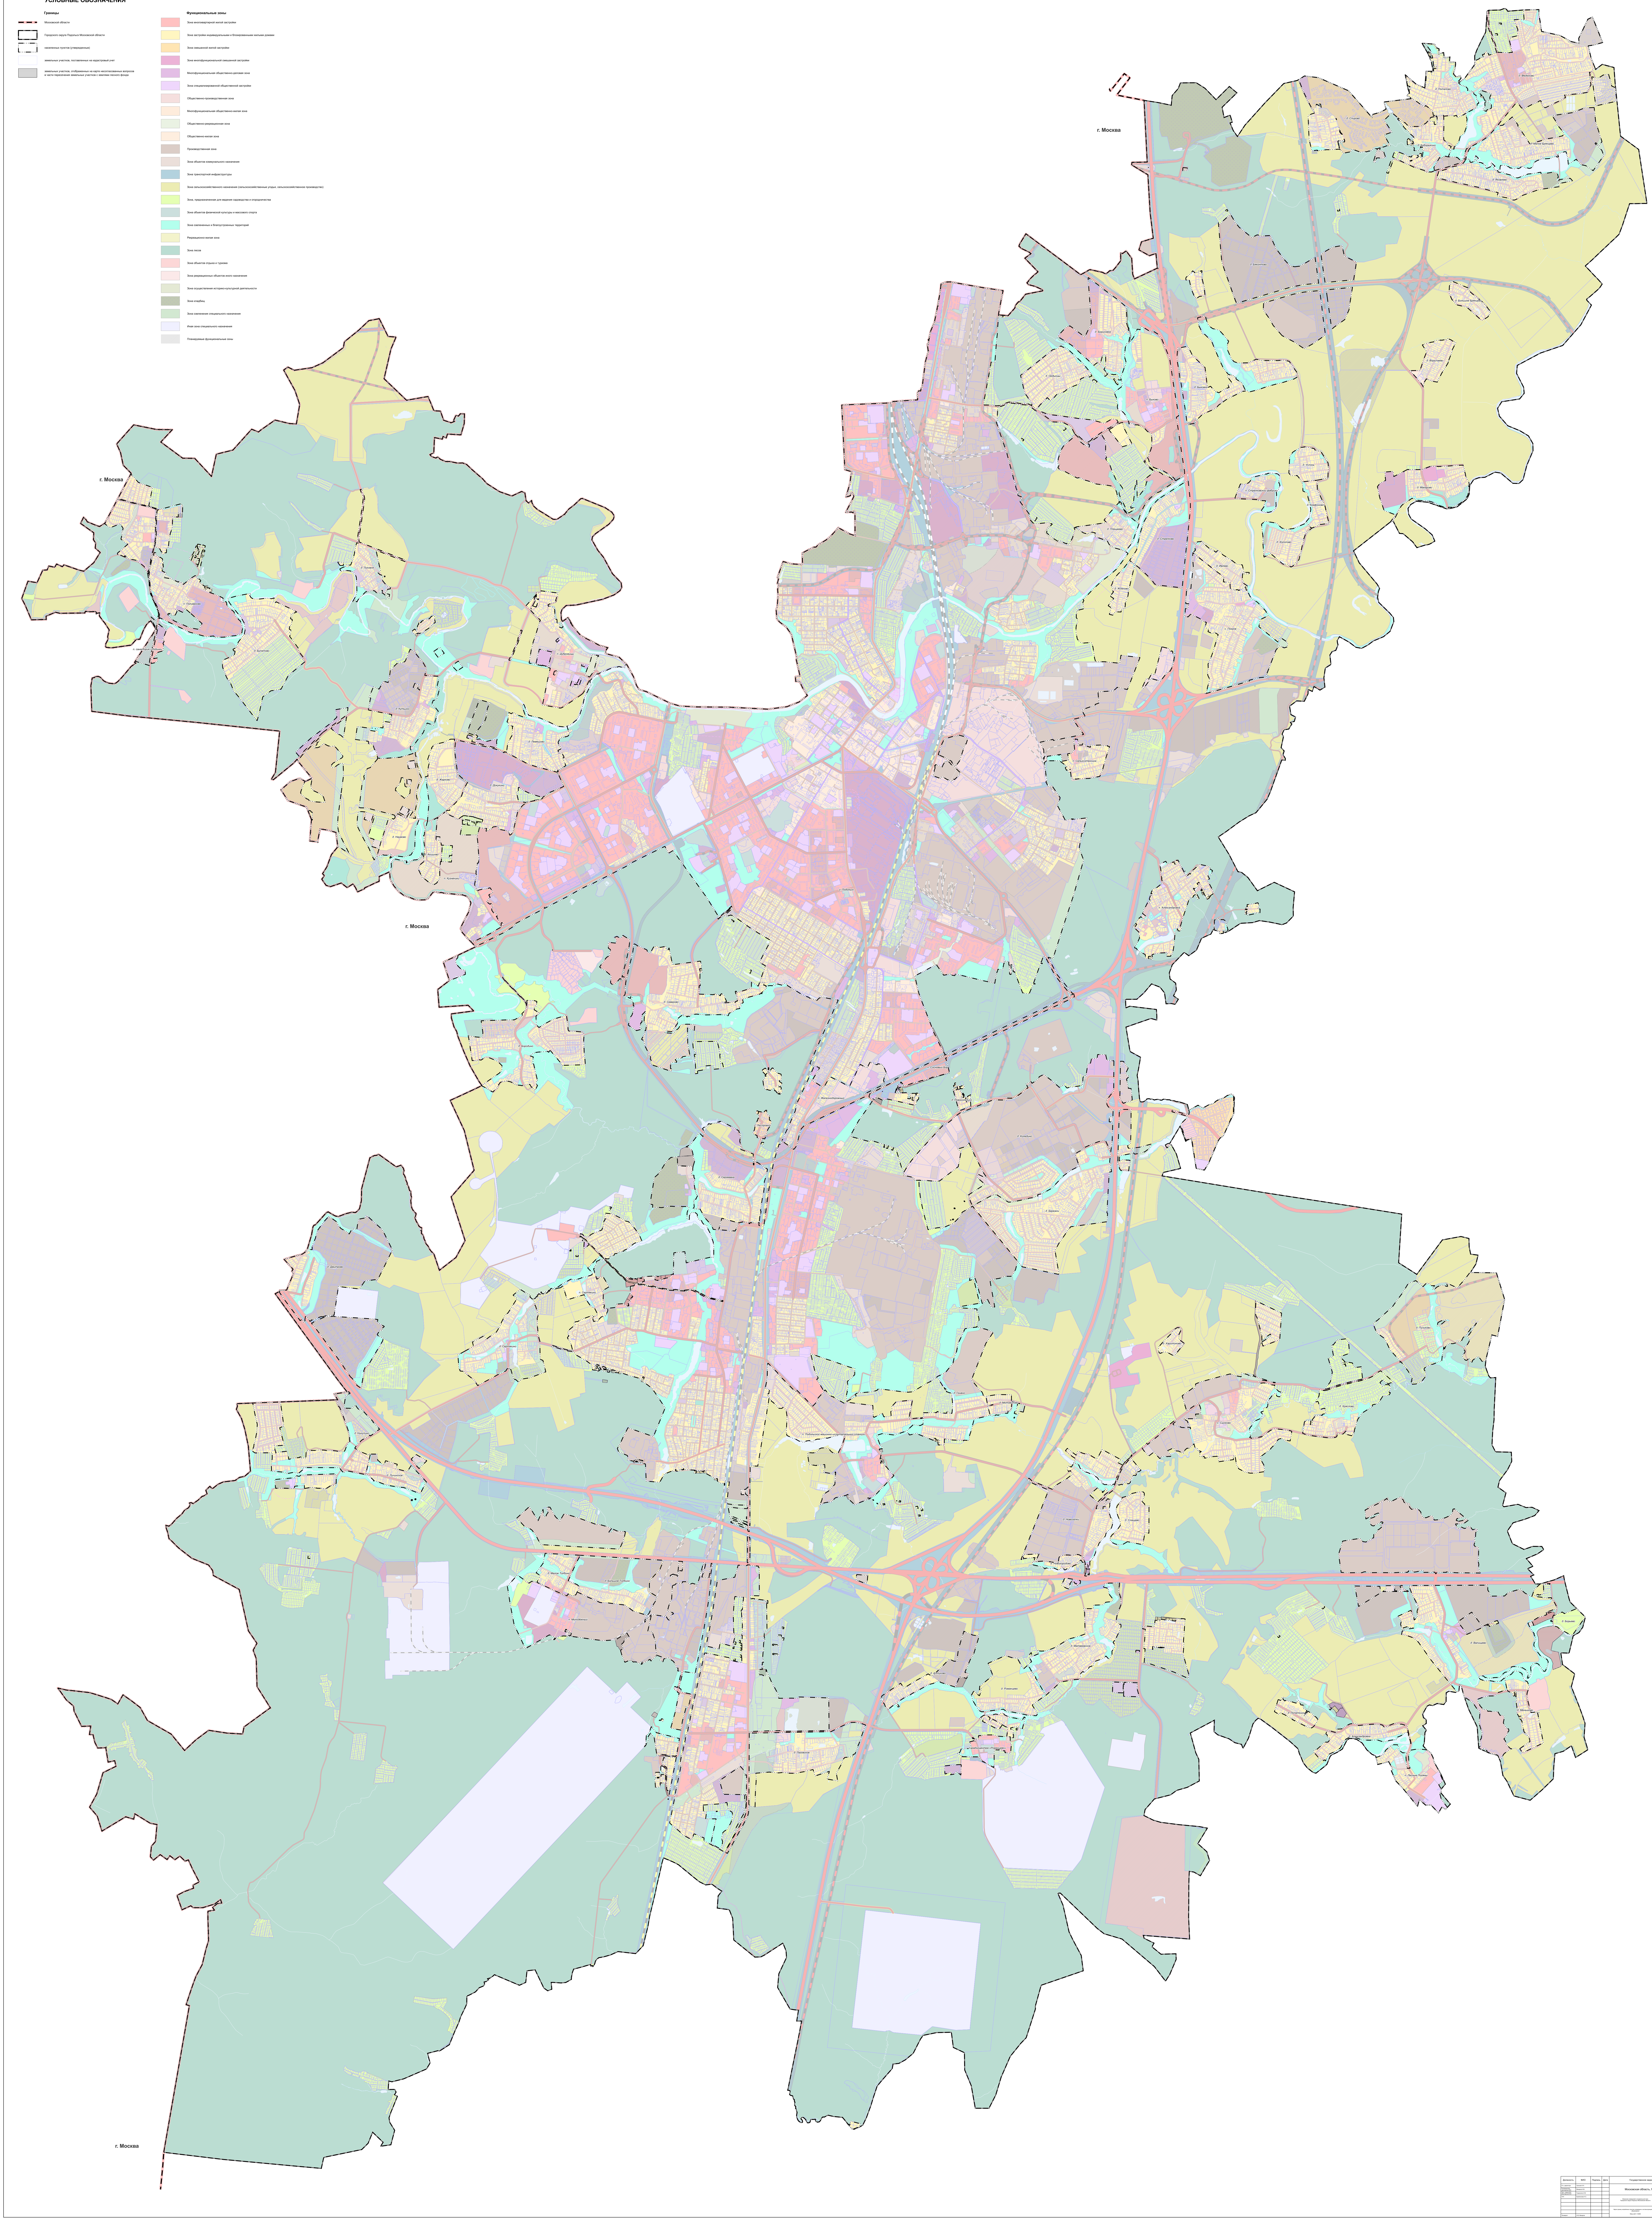

Должность	ФИО	Подпись	Дата	Государственное задание от 27.11.2025 № 834.10		
И.о. директора	Чуньков А.Н.			Московская область, Городской округ Подольск		
Руководитель мастерской №3	Макаров Н.В.					
Нач. отдела №1 Мастерской №3	Гордюхина И.В.					
ГАП	Крайникова Н.С.			Внесение изменений в генеральный план Городского округа Подольск Московской области	Стадия	Лист	Листов
						1	3
				Карта границ населённых пунктов, входящих в состав муниципального образования Масштаб 1:10000	НИиПИ градостроительства **ГАУ МО «НИиПИ градостроительства»**		
Проверил	Н.В. Макаров						