
КАРТА ФУНКЦИОНАЛЬНЫХ ЗОН

Приложение 4
к Закону
города Севастополя
«О Генеральном плане
города Севастополя»

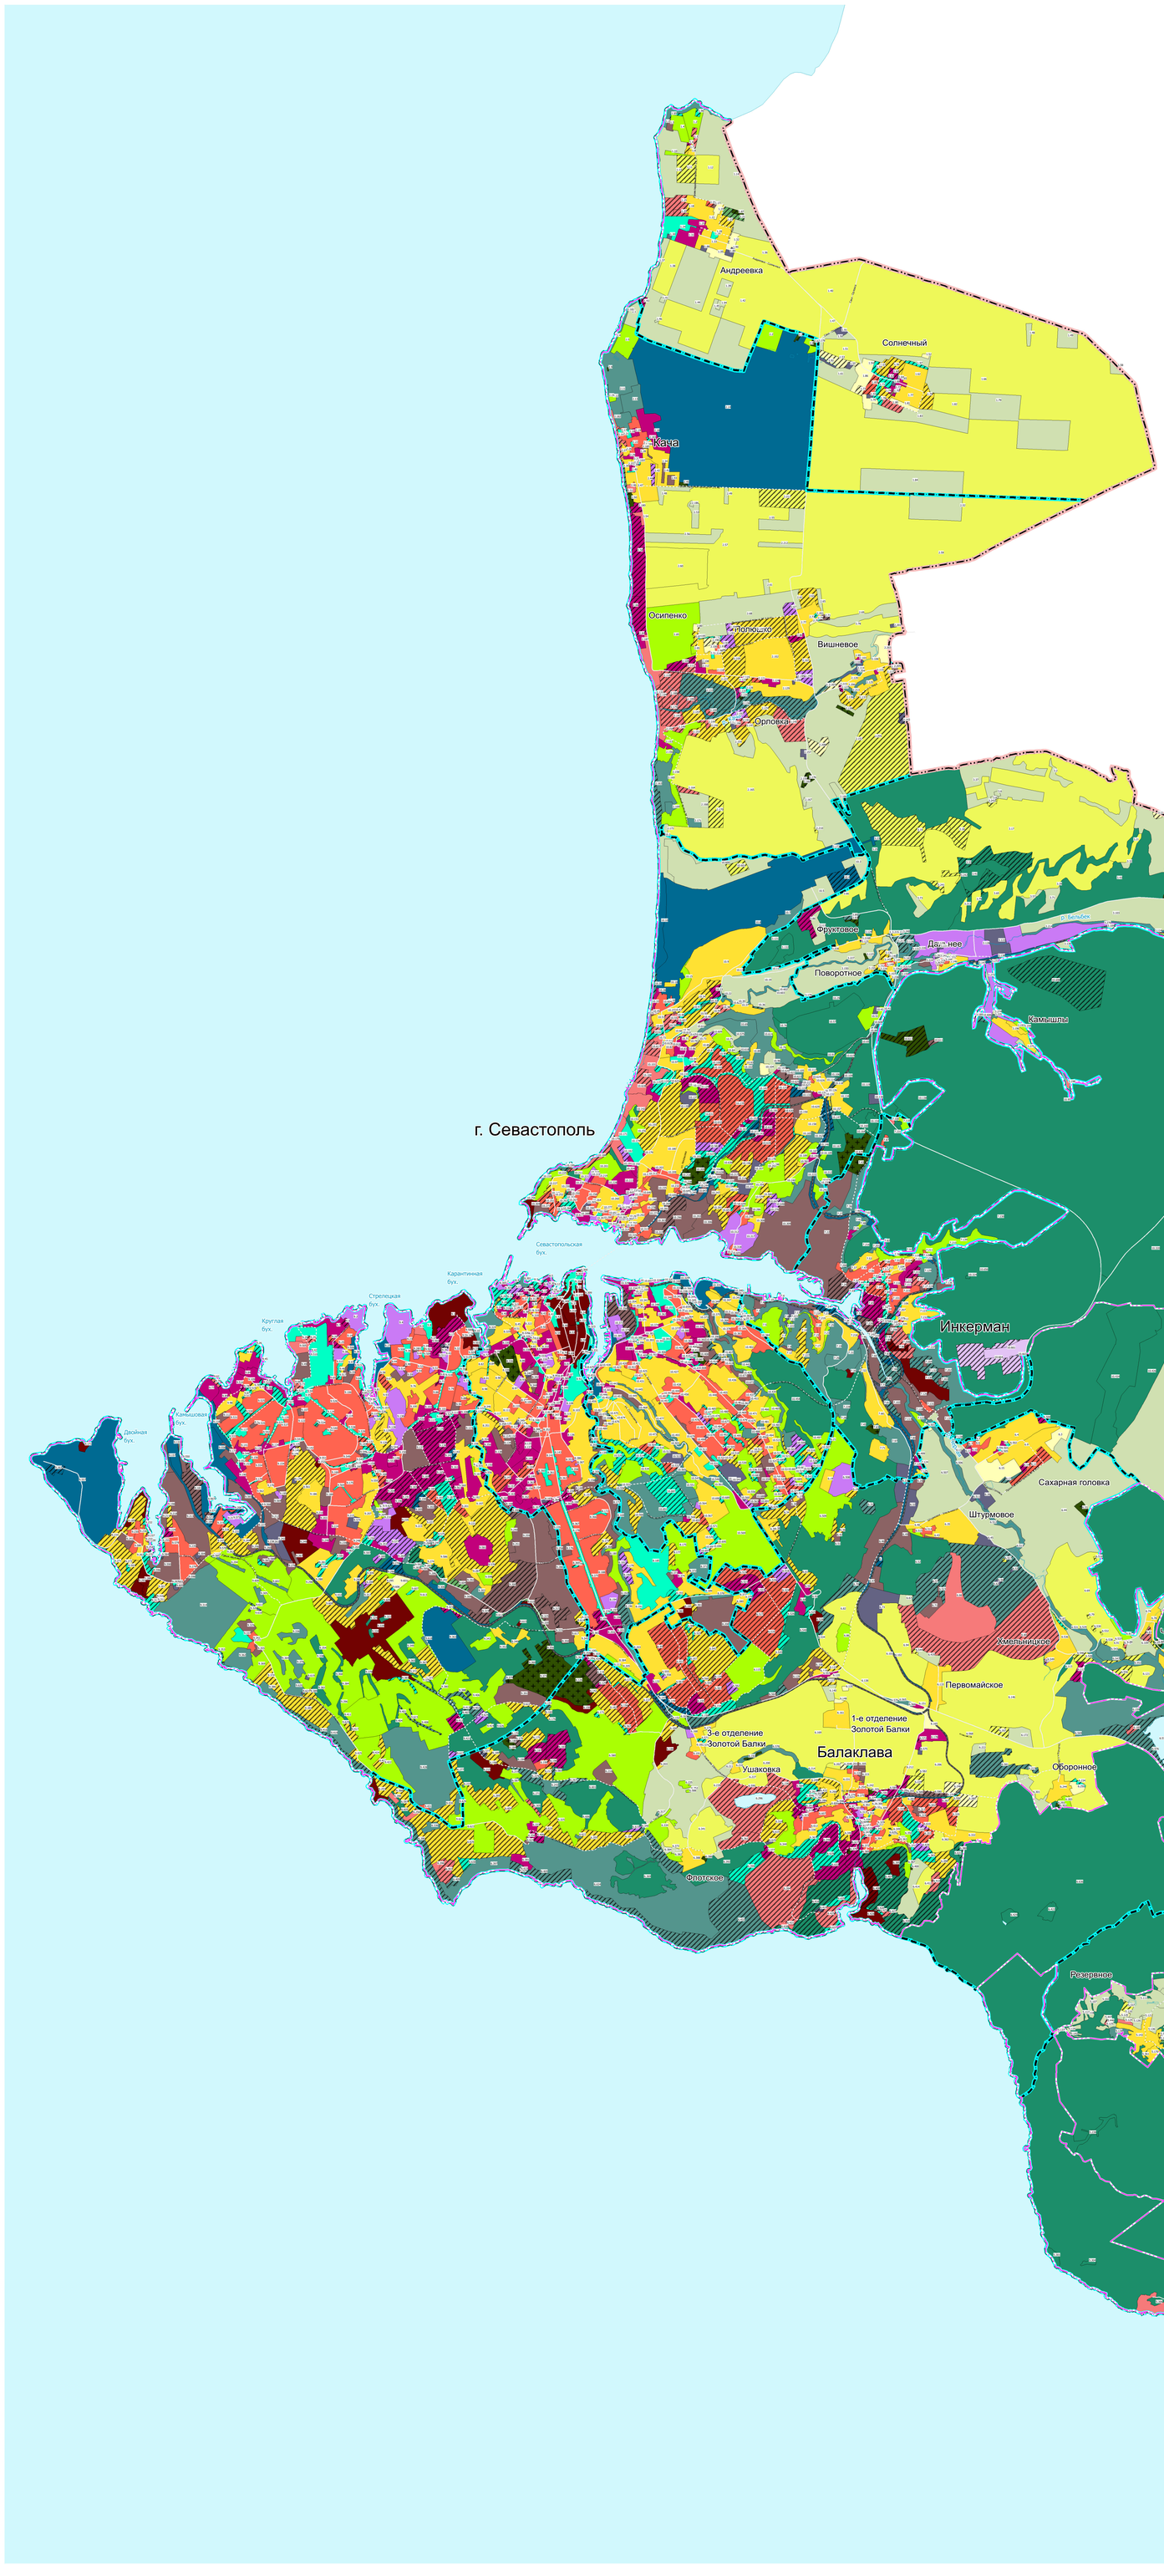

Условные обозначения

Границы

- субъекта Российской Федерации
- внутригородских муниципальных образований
- населенного пункта (планируемая)

Функциональные зоны

Планируемые	Существующие	
		Зона застройки индивидуальными жилыми домами
		Жилые зоны
		Зона смешанной и общественно-деловой застройки
		Зона специализированной общественной застройки
		Зона исторической застройки
		Производственные зоны, зоны инженерной и транспортной инфраструктур
		Зона инженерной инфраструктуры
		Зона транспортной инфраструктуры
		Зоны сельскохозяйственного использования
		Зона сельскохозяйственных угодий
		Зона садоводства, огородничества
		Зоны рекреационного назначения
		Зона озелененных территорий общего пользования (парки, сады, скверы, бульвары, городские леса)
		Зона отдыха
		Зона лесов
		Зона кладбищ
		Зона складирования и захоронения отходов
		Зона озелененных территорий специального назначения
		Зона акваторий
		Зона виноградников

Транспортная инфраструктура

Планируемые	Существующие	
		Железнодорожные линии
		Автомобильные дороги
		Улицы

Объекты гидрографии

- Реки и ручьи
- Водохранилища, озера, пруды

Согласовано

Взам. инв. №

Подп. и дата

Инв. № подл.

Первый зам. директора	Бакиров И.А.			Договор № 12/2022-КП (3-23/309) Заказчик: ГАУС «НИИ ГАИС»
Зам. директора	Иванова А.А.			
Зам. директора	Кикава Н.П.			Подготовка проектов документов территориального планирования города Севастополя, разработка Генерального плана города Севастополя»
Нач. МПГР	Мордвин С.А.			
ГАП МПГР	Барковская Ю.В.			
Ведущий архитектор	Магон Т.С.			

Раздел: Положение о территориальном планировании	Стадия	Лист	Листов
		1	1

Карта функциональных зон. Чертёж 1

Масштаб 1:50 000

ГАУ «Институт Генплана Москвы»
Генпроектировщик: МПГР