
КАРТА ФУНКЦИОНАЛЬНЫХ ЗОН

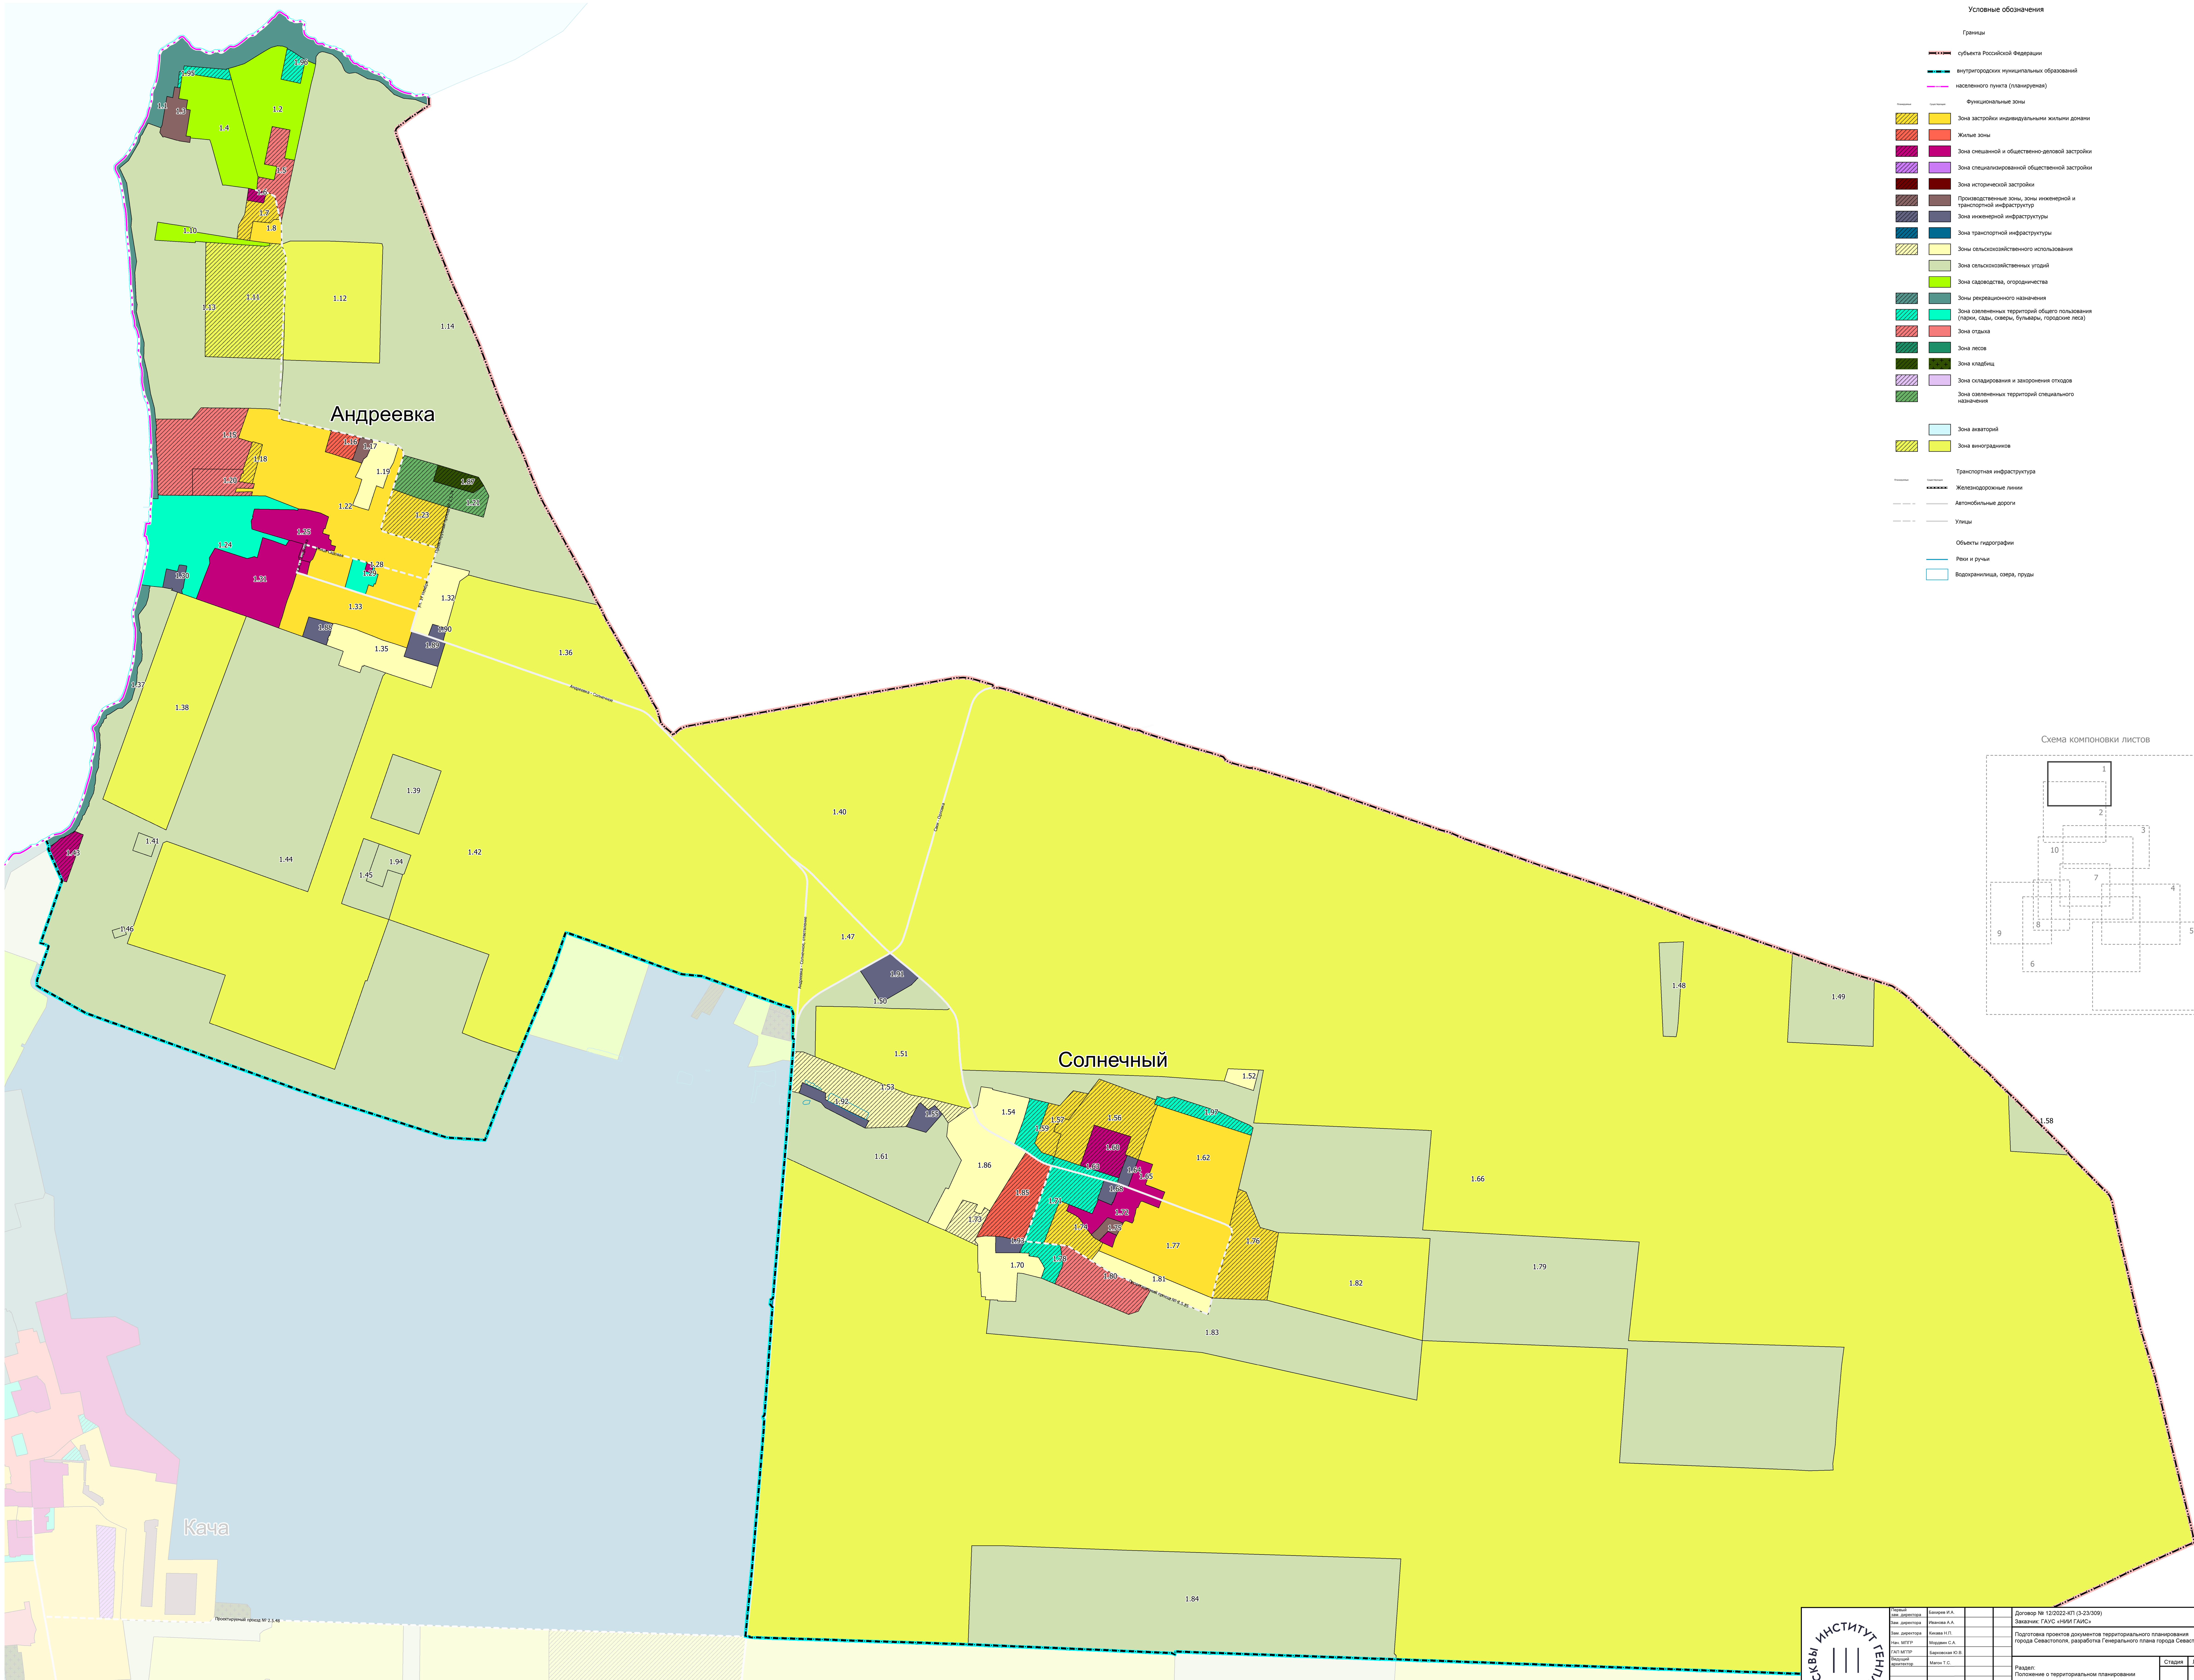

Первый зам. директора	Бахирев И.А.	Договор № 12/2022-КП (3-23/309) Заказчик: ГАУС «НИИ ГАИС»	
Зам. директора	Иванова А.А.	Подготовка проектов документов территориального планирования города Севастополя, разработка Генерального плана города Севастополя»	
Зам. директора	Кикава Н.П.	Раздел: Положение о территориальном планировании	Стадия: — Лист: 1 Листов: 10
Нач. МПГР	Мордвин С.А.	Карта функциональных зон. Чертёж 2 Масштаб 1:10 000	ГАУ «Институт Генплана Москвы» Генпроектировщик: МПГР
ГАП МГПР	Барковская Ю.В.		
Ведущий архитектор	Магон Т.С.		

ИНСТИТУТ ГЕНПЛАНА МОСКВЫ