
КАРТА ГРАНИЦ НАСЕЛЕННОГО ПУНКТА

Приложение 3
к Закону
города Севастополя
«О Генеральном плане
города Севастополя»

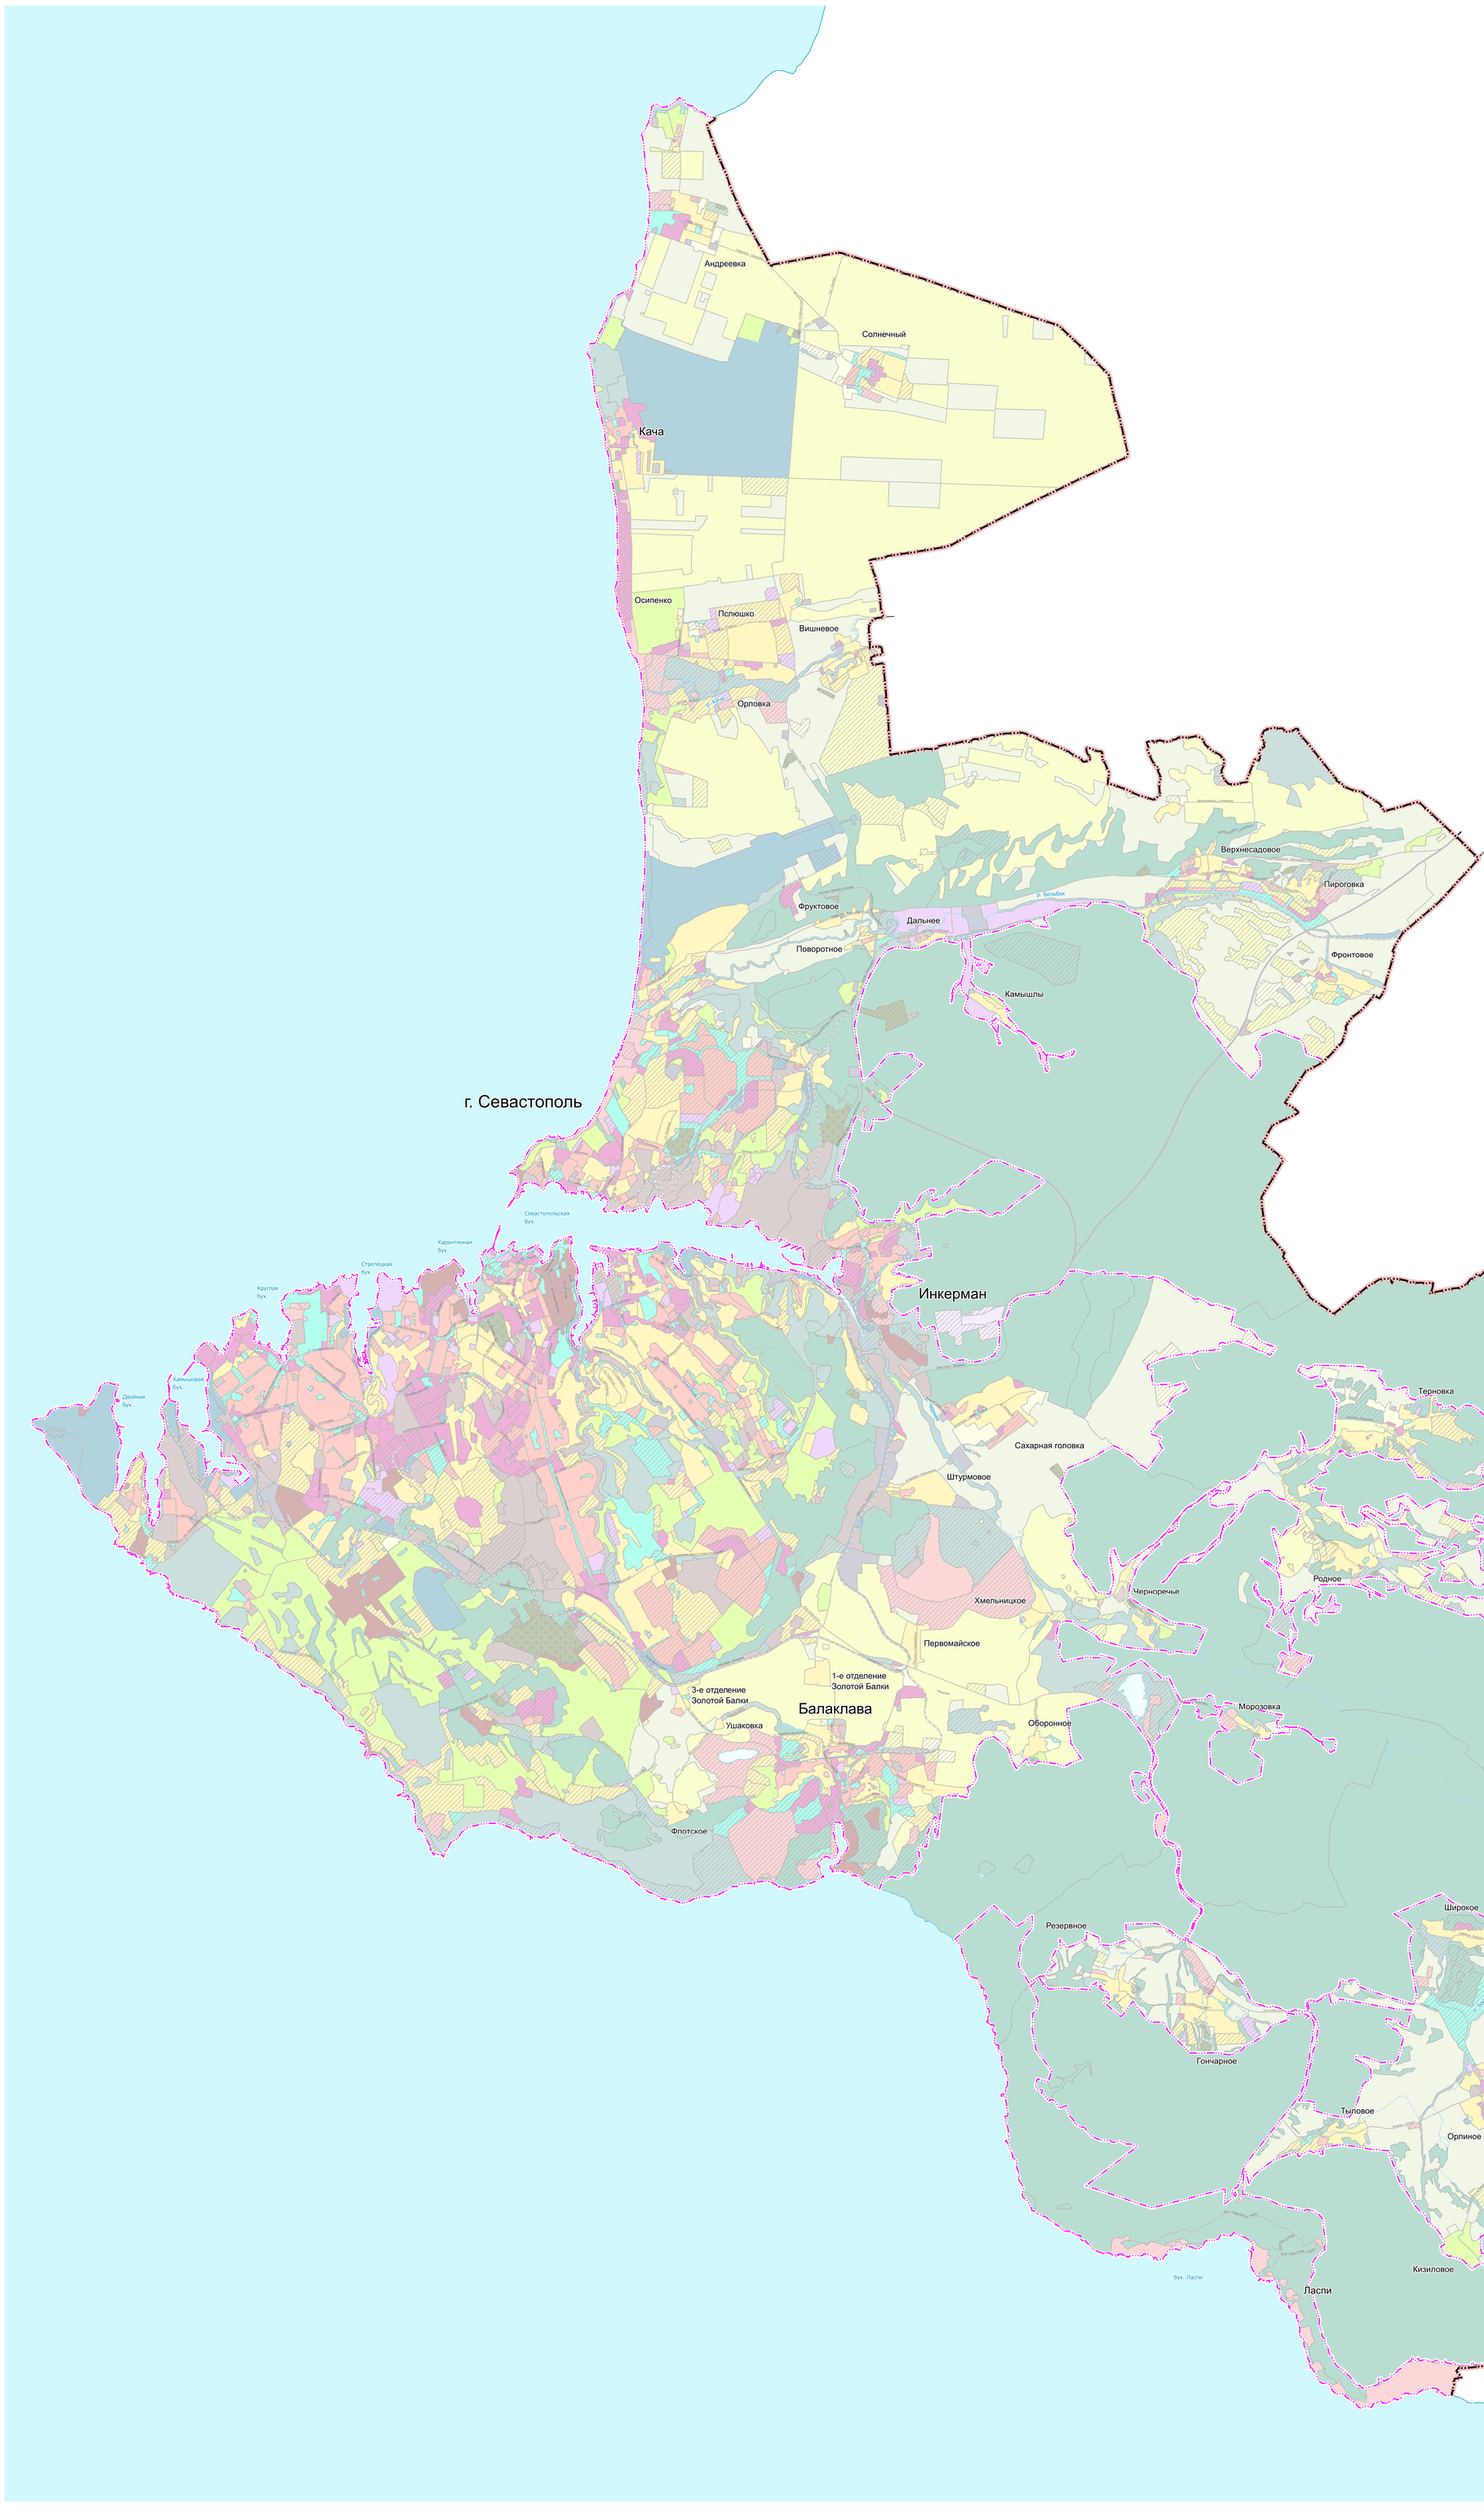

Границы

субъекта Российской Федерации

населенного пункта (планируемая)

Функциональные зоны

Планируемые	Существующие	
		Зона застройки индивидуальными жилыми домами
		Жилые зоны
		Зона смешанной и общественно-деловой застройки
		Зона специализированной общественной застройки
		Зона исторической застройки
		Производственные зоны, зоны инженерной и транспортной инфраструктур
		Зона инженерной инфраструктуры
		Зона транспортной инфраструктуры
		Зоны сельскохозяйственного использования
		Зона сельскохозяйственных угодий
		Зона садоводства, огородничества
		Зоны рекреационного назначения
		Зона озелененных территорий общего пользования (парки, сады, скверы, бульвары, городские леса)
		Зона отдыха
		Зона лесов
		Зона кладбищ
		Зона складирования и захоронения отходов
		Зона озелененных территорий специального назначения
		Зона акваторий

Масштаб разработки векторных материалов 1:10 000

Масштаб печати схемы 1:50 0000

Согласовано

Взам. инв. №

Подп. и дата

Инв. № подл.

Первый зам. директора	Бакирев И.А.			Договор № 12/2022-КП (3-23/309)	
Зам. директора	Иванова А.А.			Заказчик: ГАУС «НИИ ГАИС»	
Зам. директора	Кикава Н.П.			Подготовка проектов документов территориального планирования города Севастополя, разработка Генерального плана города Севастополя»	
Нач. МПГР	Мордвин А.С.				
Глав. арх. МПГР	Баронская Ю.В.				
ГИП	Глушков О.В.			Раздел: Положение о территориальном планировании	Стадия: — / Лист: 1 / Листов: 1
				Схема: Карта границ населенного пункта.	ГАУ «Институт Генплана Москвы» Генпроектировщик: МПГР
Н. контр.				Масштаб 1:50 000	

ИНСТИТУТ ГЕНПЛАНА МОСКВЫ