
КАРТА ПЛАНИРУЕМОГО РАЗМЕЩЕНИЯ ОБЪЕКТОВ РЕГИОНАЛЬНОГО ЗНАЧЕНИЯ. СОЦИАЛЬНАЯ ИНФРАСТРУКТУРА

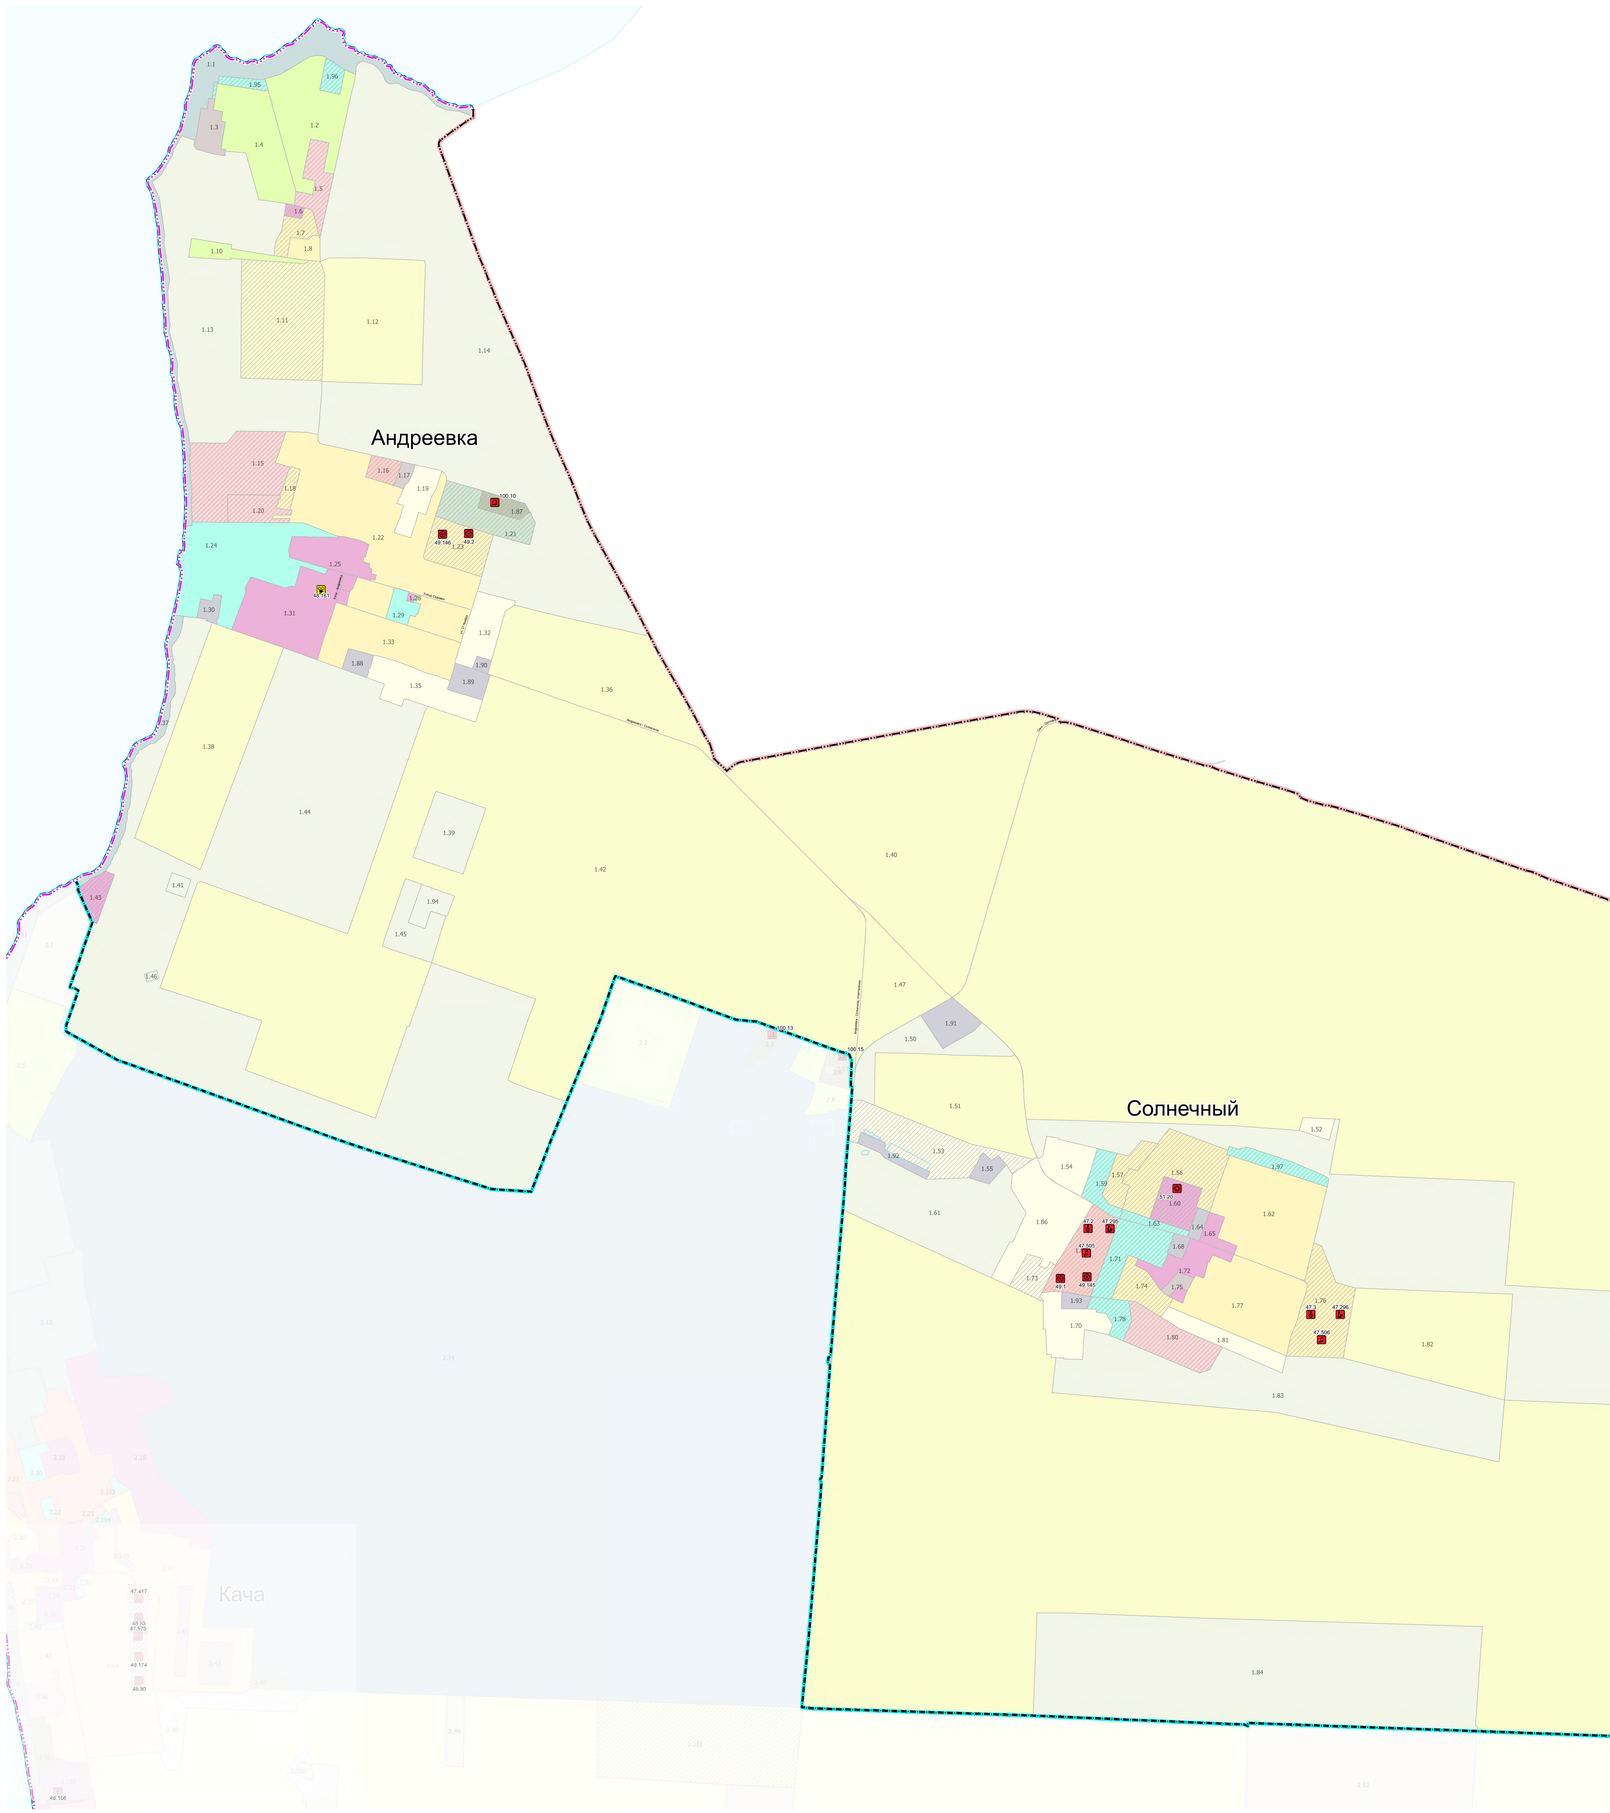

Объекты социальной инфраструктуры

Объекты образования и науки

- Дошкольная образовательная организация
- Общеобразовательная организация
- Организация дополнительного образования
- Организация, реализующая программы профессионального и высшего образования
- Здание общежития и гостиницы образовательной организации высшего образования и ее филиала

Объекты культуры и искусства

- Объект культурно-просветительного назначения
- Объект культурно-досугового назначения (клубного) типа
- Зрелищная организация

Объекты социального обслуживания

- Стационарные организации социального обслуживания (Дома-интернаты для престарелых, дома-интернаты для взрослых. детские дома интернаты, приюты)
- Объекты молодежной политики
- Комплексные, полустационарные и нестационарные организации социального обслуживания

Объекты физической культуры и массового спорта

- Объект спорта, включающий раздельно нормируемые спортивные сооружения
- Спортивное сооружение

Объекты здравоохранения

- Объект медицинской помощи, оказываемой в стационарных условиях
- Объект медицинской помощи, оказываемой в амбулаторных условиях и (или) в условиях дневного стационара
- Объект, на базе которого оказывается первичная медико-санитарная помощь
- Объект, на базе которого оказывается скорая медицинская помощь

Объекты отдыха и туризма

- Детский оздоровительный лагерь

Места погребения

- Кладбище
- Крематорий

- объекты регионального значения, планируемые к строительству
- объекты федерального значения, планируемые к строительству
- объекты регионального значения, планируемые к реконструкции

Условные обозначения


Границы

- субъекта Российской Федерации
- внутригородских муниципальных образований
- населенного пункта (планируемая)

Функциональные зоны

Планируемые	Существующие	
		Зона застройки индивидуальными жилыми домами
		Жилые зоны
		Зона смешанной и общественно-деловой застройки
		Зона специализированной общественной застройки
		Зона исторической застройки
		Производственные зоны, зоны инженерной и транспортной инфраструктур
		Зона инженерной инфраструктуры
		Зона транспортной инфраструктуры
		Зоны сельскохозяйственного использования
		Зона сельскохозяйственных угодий
		Зона садоводства, огородничества
		Зоны рекреационного назначения
		Зона озелененных территорий общего пользования (парки, сады, скверы, бульвары, городские леса)
		Зона отдыха
		Зона лесов
		Зона кладбищ
		Зона складирования и захоронения отходов
		Зона озелененных территорий специального назначения
		Зона акваторий
		Зона виноградников

Схема компоновки листов

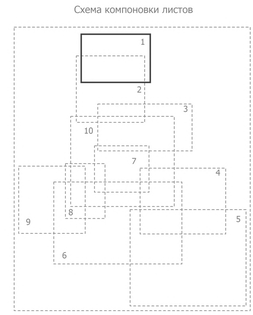

Первый зам. директора	Бакирев И.А.				Договор № 12/2022-КП (3-23/309)	
Зам. директора	Киселев Н.П.				Заказчик: ГАУС «НИИ ГАИС»	
Зам. директора	Власов Д.Н.				Подготовка проектов документов территориального планирования города Севастополя, разработка Генерального плана города Севастополя»	
Нач. МПГР	Мордвин А.С.					
Рук. НПО КиСР	Ярцева И.В.					
Нач. сектора СИ	Цимелева Т.Г.					
Глав. специалист	Брюсова М.Н.				Раздел: Положение о территориальном планировании	Стадия: — / Лист: 1 / Листов: 10
					Схема: Карта планируемого размещения объектов регионального значения. Социальная инфраструктура. Чертеж 2	Масштаб 1:10 000
					ГАУ «Институт Генплана Москвы» Генпроектировщик: МПГР Проектировщик: НПО КиСР	

Согласовано

Инв. № подл. | Подп. и дата | Взам. инв. №