
КАРТА ПЛАНИРУЕМОГО РАЗМЕЩЕНИЯ ОБЪЕКТОВ РЕГИОНАЛЬНОГО ЗНАЧЕНИЯ. ТРАНСПОРТНАЯ ИНФРАСТРУКТУРА

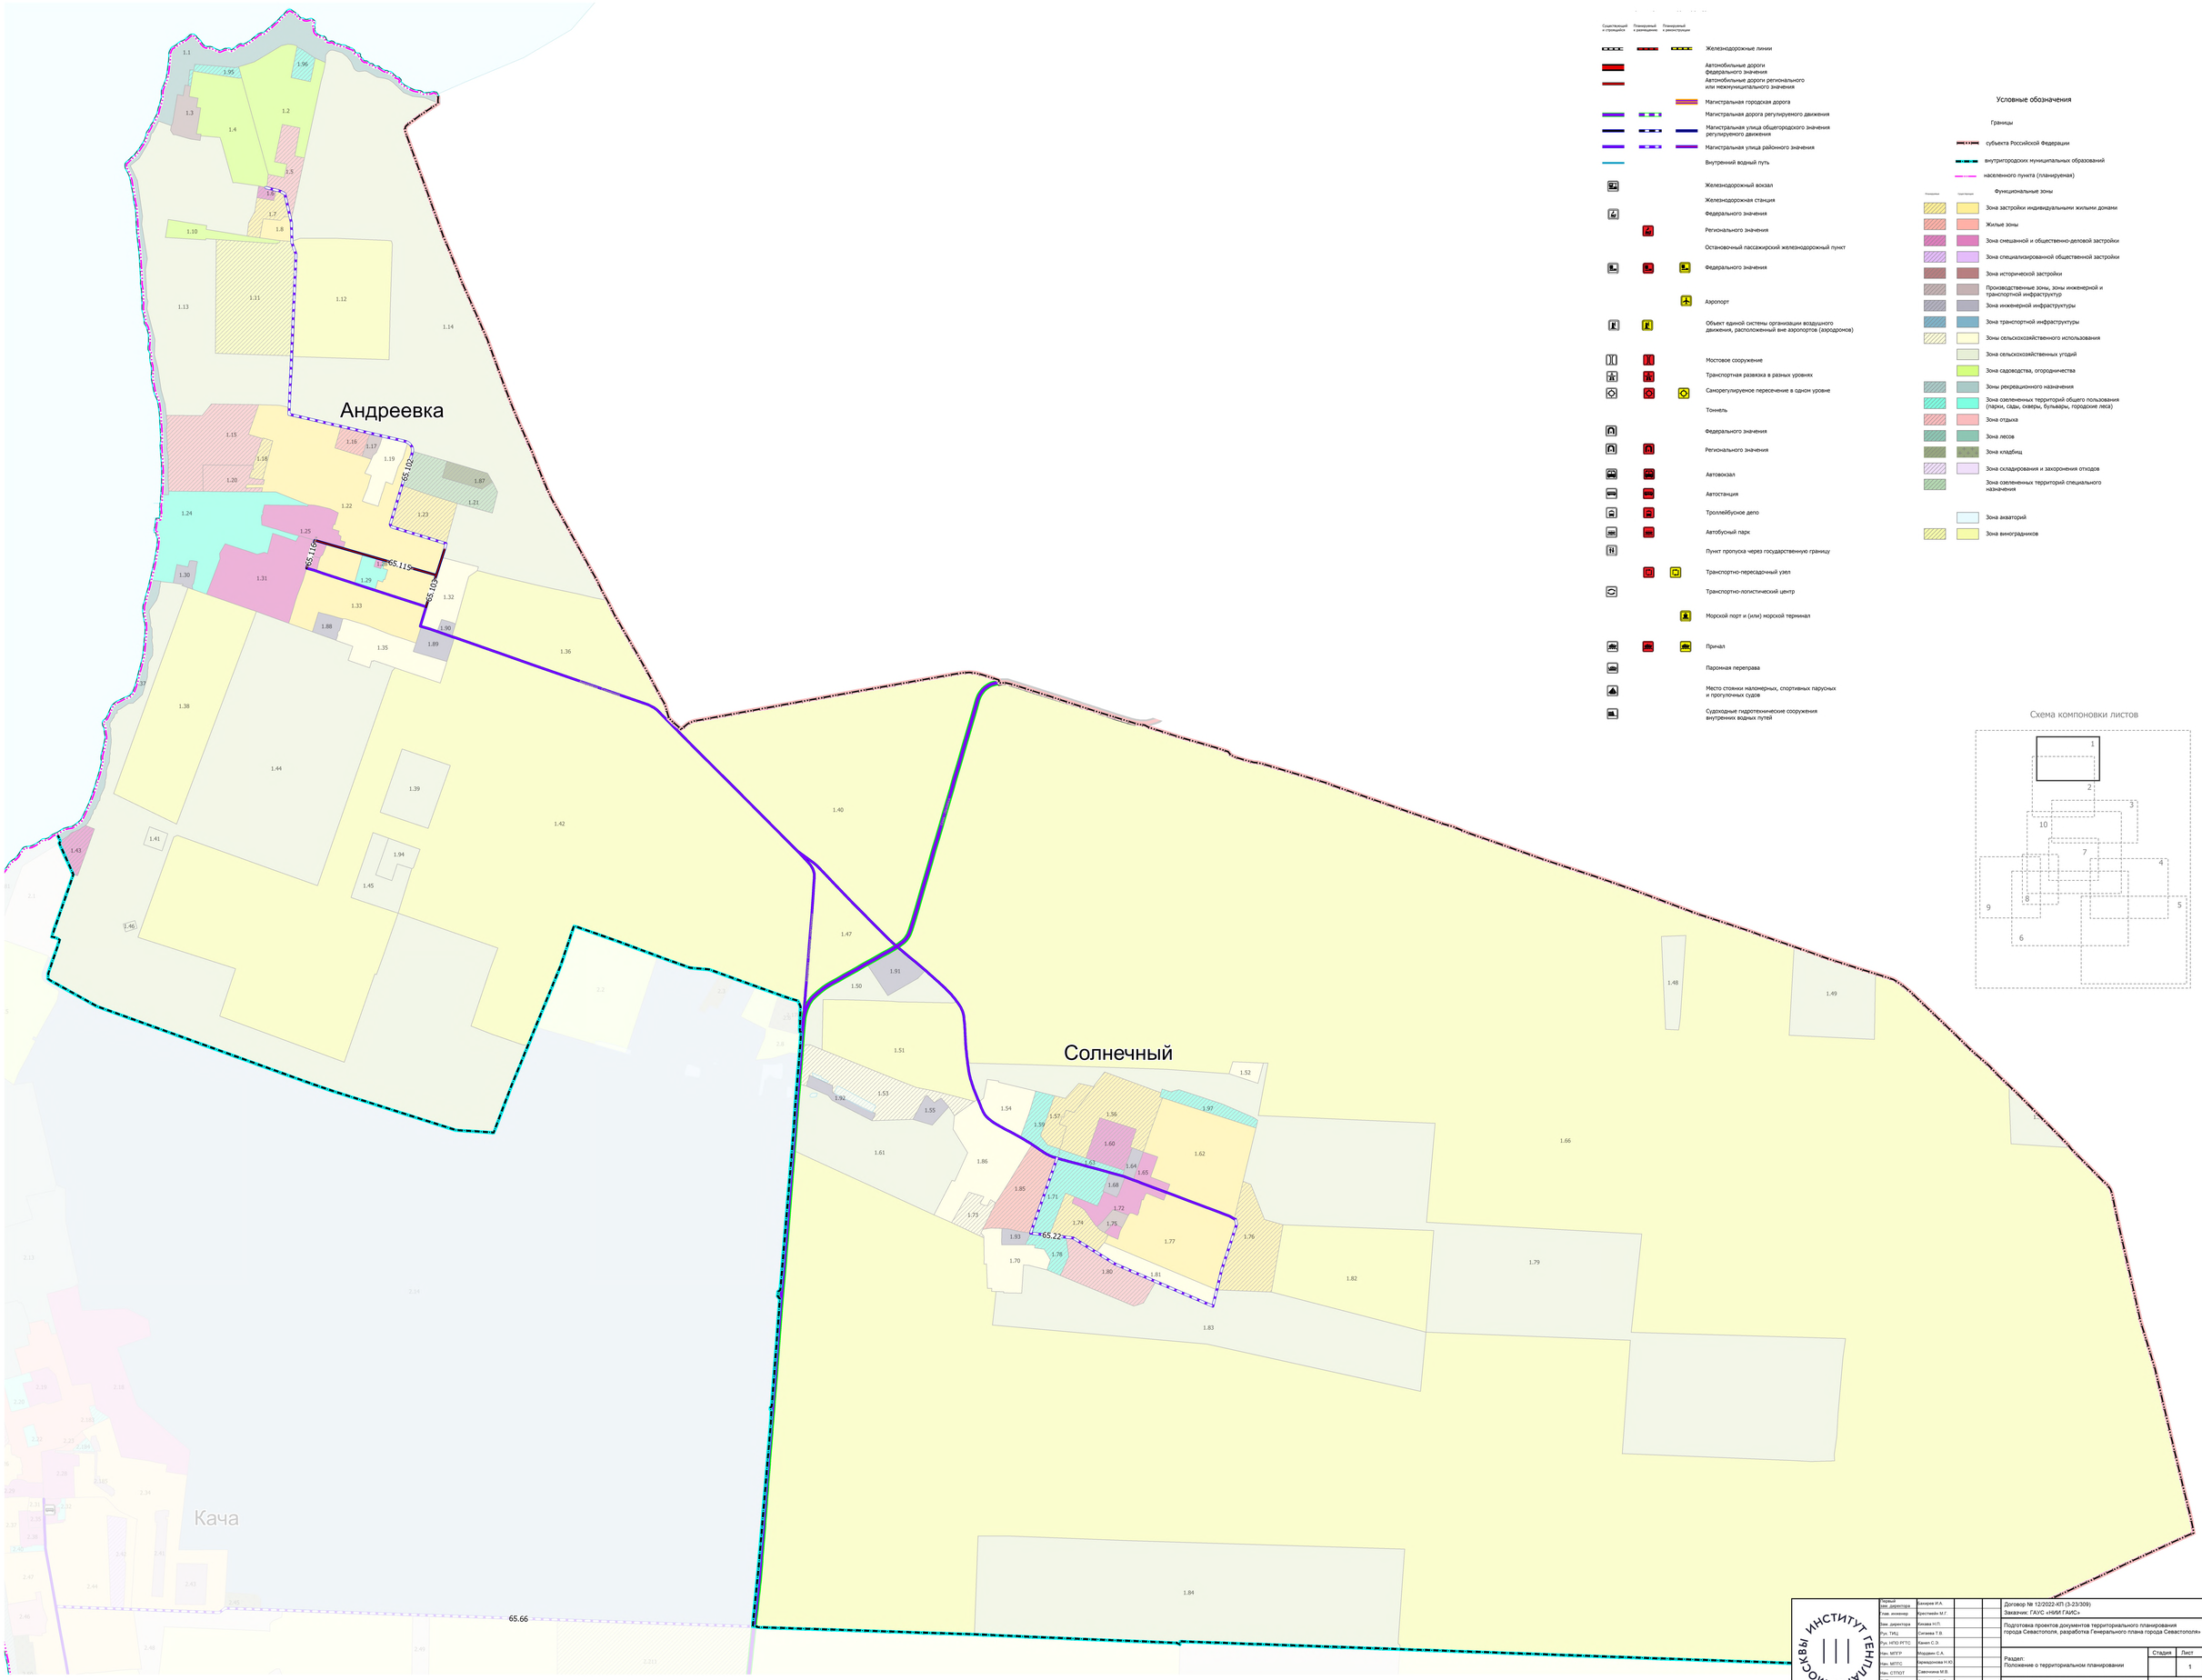

Существующий и строящийся | Планируемый к размещению | Планируемый к реконструкции

- Железнодорожные линии
- Автомобильные дороги Федерального значения
- Автомобильные дороги регионального или межмуниципального значения
- Магистральная городская дорога
- Магистральная дорога регулируемого движения
- Магистральная улица общегородского значения регулируемого движения
- Магистральная улица районного значения
- Внутренний водный путь
- Железнодорожный вокзал
- Железнодорожная станция
- Федерального значения
- Регионального значения
- Остановочный пассажирский железнодорожный пункт
- Федерального значения
- Аэропорт
- Объект единой системы организации воздушного движения, расположенный вне аэропортов (аэродромов)
- Мостовое сооружение
- Транспортная развязка в разных уровнях
- Саморегулируемое пересечение в одном уровне
- Тоннель
- Федерального значения
- Регионального значения
- Автовокзал
- Автостанция
- Троллейбусное депо
- Автобусный парк
- Пункт пропуска через государственную границу
- Транспортно-пересадочный узел
- Транспортно-логистический центр
- Морской порт и (или) морской терминал
- Причал
- Паромная переправа
- Место стоянки маломерных, спортивных парусных и прогулочных судов
- Судоходные гидротехнические сооружения внутренних водных путей

Условные обозначения

Границы

- субъекта Российской Федерации
- внутригородских муниципальных образований
- населенного пункта (планируемая)

Функциональные зоны

Планируемые | Существующие

- Зона застройки индивидуальными жилыми домами
- Жилые зоны
- Зона смешанной и общественно-деловой застройки
- Зона специализированной общественной застройки
- Зона исторической застройки
- Производственные зоны, зоны инженерной и транспортной инфраструктур
- Зона инженерной инфраструктуры
- Зона транспортной инфраструктуры
- Зоны сельскохозяйственного использования
- Зона сельскохозяйственных угодий
- Зона садоводства, огородничества
- Зоны рекреационного назначения
- Зона озелененных территорий общего пользования (парки, сады, скверы, бульвары, городские леса)
- Зона отдыха
- Зона лесов
- Зона кладбищ
- Зона складирования и захоронения отходов
- Зона озелененных территорий специального назначения
- Зона акваторий
- Зона виноградников

Схема компоновки листов

Согласовано

Инв. № подл. | Подп. и дата | Взам. инв. №

Первый зам. директора	Авкерия И.А.		
Нач. инженер	Христенко М.Г.		
Зам. директора	Князева Н.П.		
Рук. ТИЦ	Сигаева Т.В.		
Рук. НПО РГТС	Кикин С.Э.		
Нач. МТЦР	Мордвин С.А.		
Нач. МПТС	Ахмадиллова Н.Ю.		
Нач. СТПОТ	Семочкина М.В.		
ИП	Костылев Ф. В.		
Ведущий инженер	Монгалов А.А.		
Н. контр.	Кириллова Г.А.		

Договор № 12/2022-КП (3-23/309)
Заказчик: ГАУС «НИИ ГАИС»

Подготовка проектов документов территориального планирования города Севастополя, разработка Генерального плана города Севастополя»

Раздел:
Положение о территориальном планировании

Стадия	Лист	Листов
	1	10

Схема: Карта планируемого размещения объектов регионального значения. Транспортная инфраструктура. Чертеж 2

Масштаб 1:10 000

ГАУ «Институт Генплана Москвы»
Генпроектировщик: МПГР
Проектировщик: ТИЦ НПО РГТС