
КАРТА ПЛАНИРУЕМОГО РАЗМЕЩЕНИЯ ОБЪЕКТОВ РЕГИОНАЛЬНОГО ЗНАЧЕНИЯ.
ОБЪЕКТЫ БЛАГОУСТРОЙСТВА ОБЩЕСТВЕННЫХ ПРОСТРАНСТВ. ОБЪЕКТЫ УТИЛИЗАЦИИ, ОБЕЗВРЕЖИВАНИЯ, РАЗМЕЩЕНИЯ ОТХОДОВ ПРОИЗВОДСТВА И ПОТРЕБЛЕНИЯ

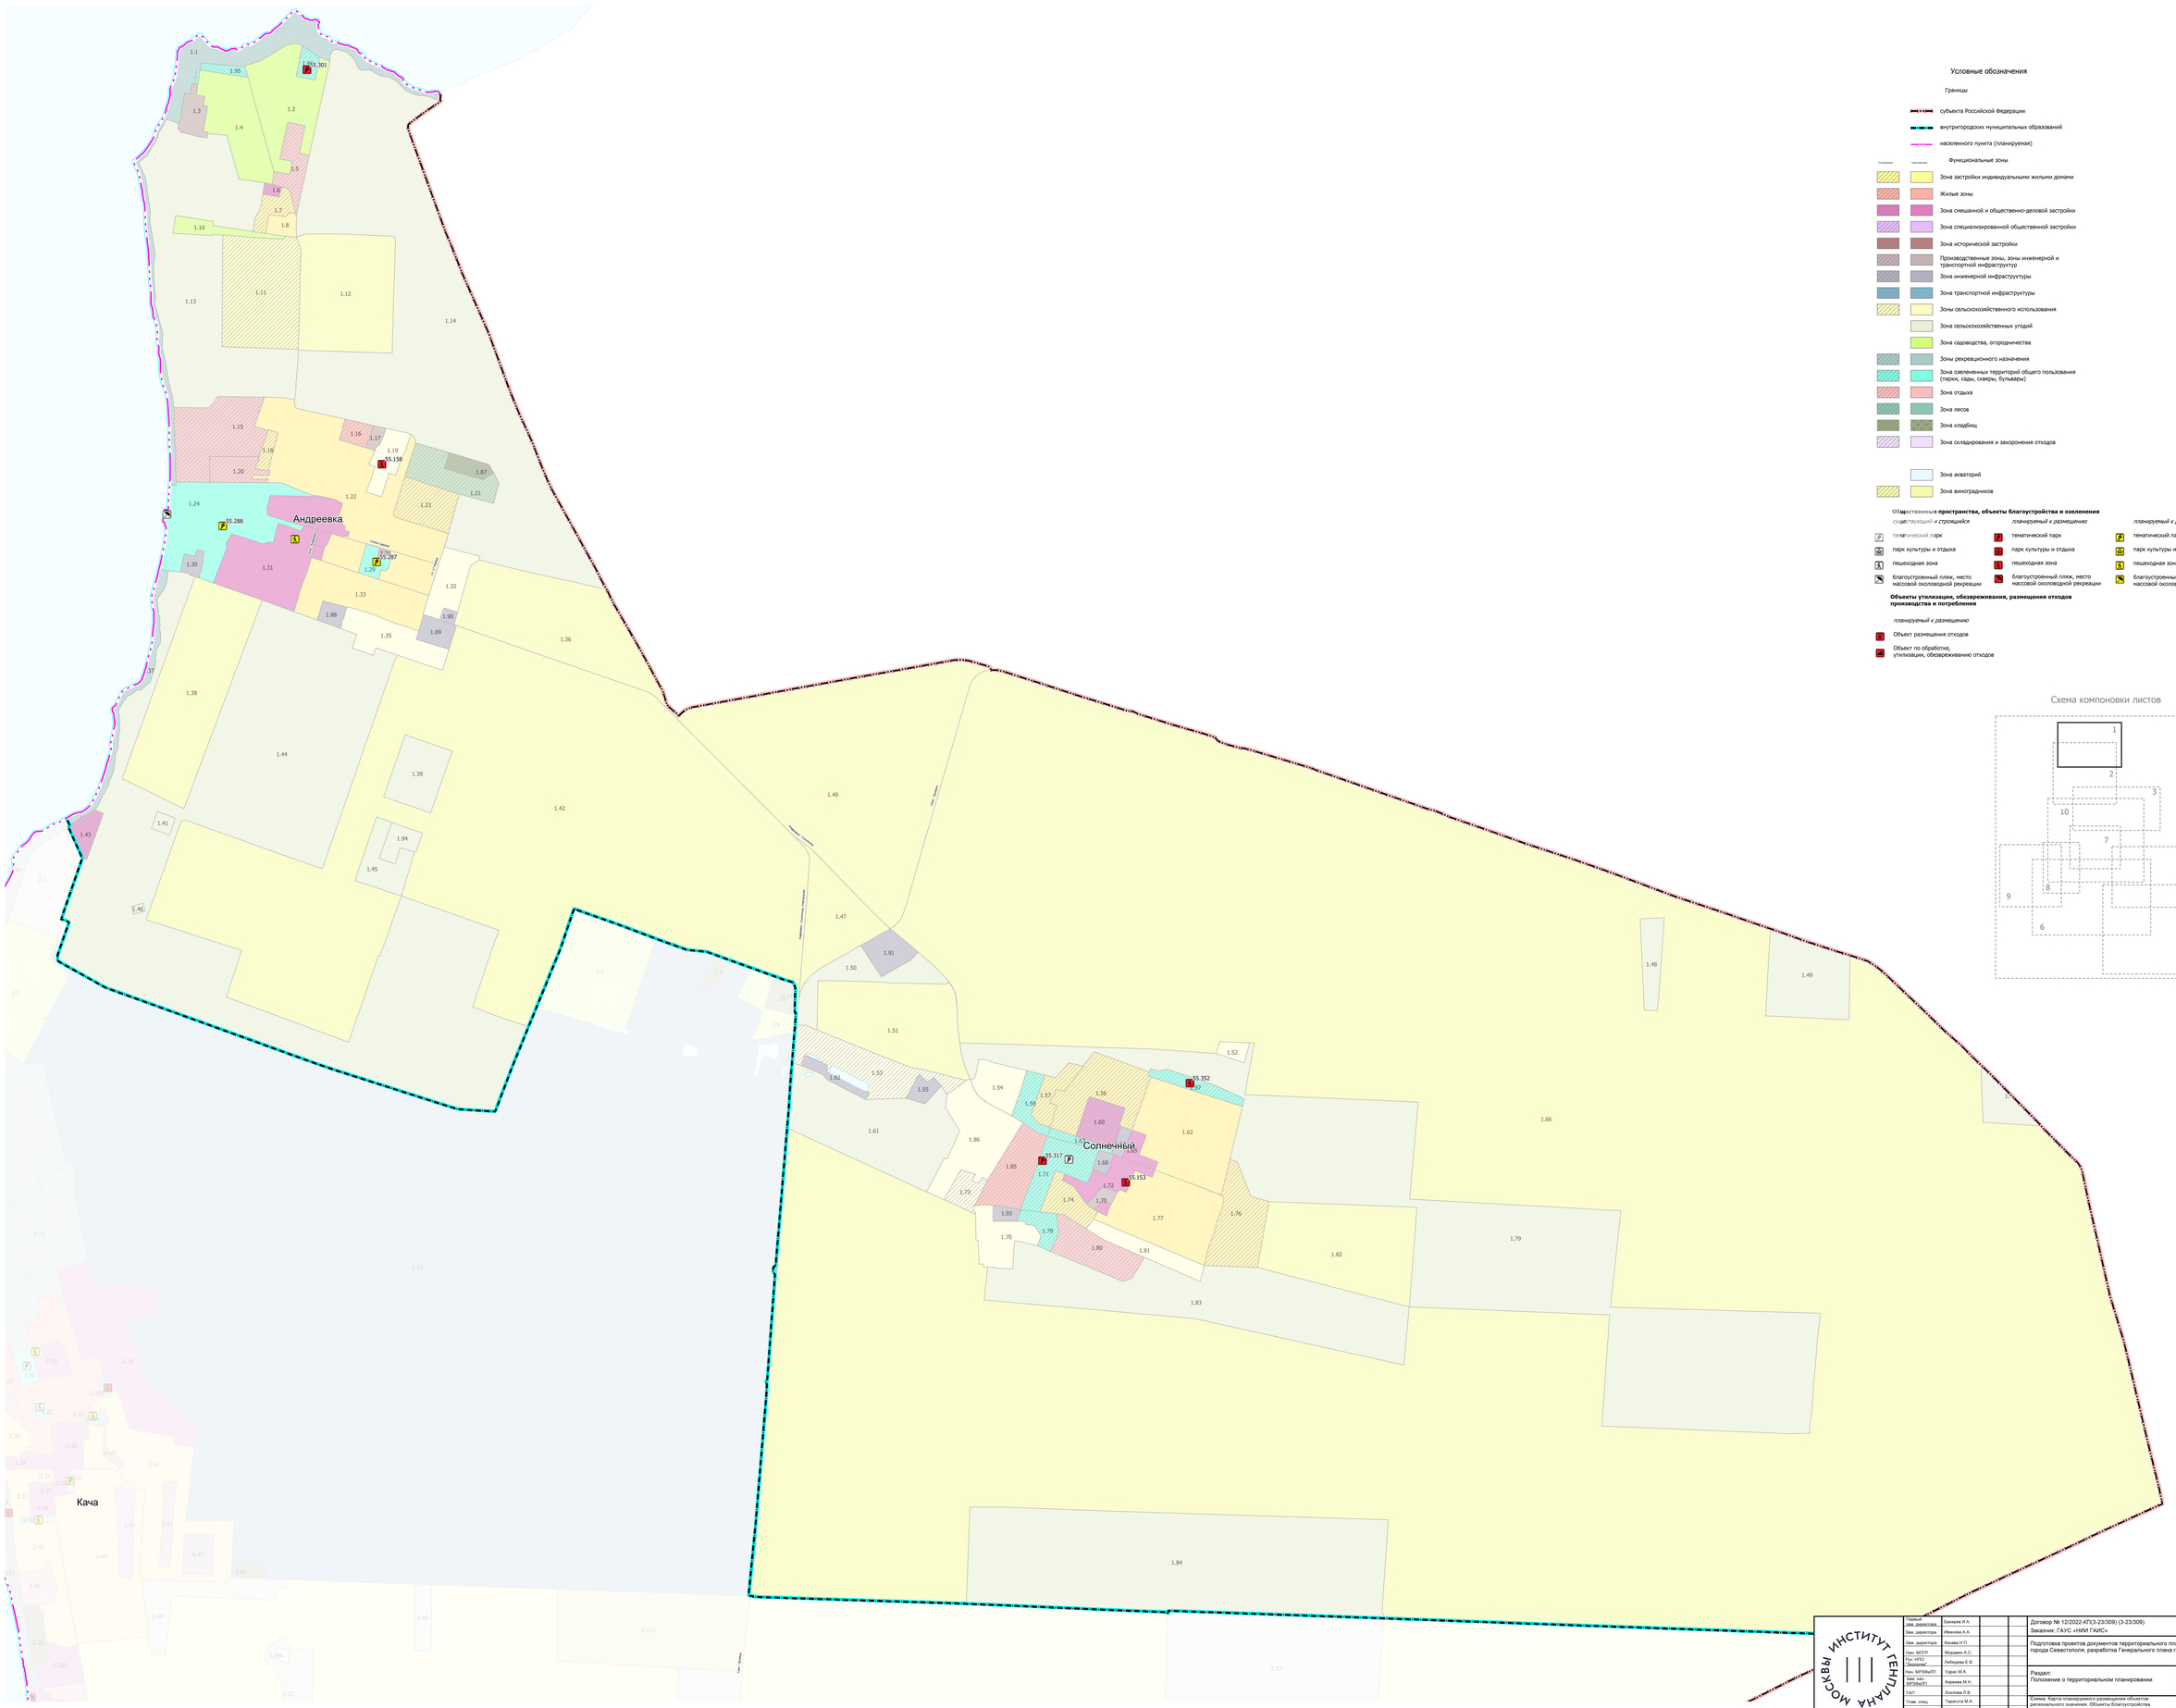

Условные обозначения

Границы

- субъекта Российской Федерации
- внутригородских муниципальных образований
- населенного пункта (планируемая)

Функциональные зоны

Планируемая	Существующая	
		Зона застройки индивидуальными жилыми домами
		Жилые зоны
		Зона смешанной и общественно-деловой застройки
		Зона специализированной общественной застройки
		Зона исторической застройки
		Производственные зоны, зоны инженерной и транспортной инфраструктур
		Зона инженерной инфраструктуры
		Зона транспортной инфраструктуры
		Зоны сельскохозяйственного использования
		Зона сельскохозяйственных угодий
		Зона садоводства, огородничества
		Зоны рекреационного назначения
		Зона озелененных территорий общего пользования (парки, сады, скверы, бульвары)
		Зона отдыха
		Зона лесов
		Зона кладбищ
		Зона складирования и захоронения отходов
		Зона акваторий
		Зона виноградников

Общественные пространства, объекты благоустройства и озеленения

существующий и строящийся	*планируемый к размещению*	*планируемый к реконструкции*
тематический парк	тематический парк	тематический парк
парк культуры и отдыха	парк культуры и отдыха	парк культуры и отдыха
пешеходная зона	пешеходная зона	пешеходная зона
благоустроенный пляж, место массовой окологородной рекреации	благоустроенный пляж, место массовой окологородной рекреации	благоустроенный пляж, место массовой окологородной рекреации

Объекты утилизации, обезвреживания, размещения отходов производства и потребления

планируемый к размещению

- Объект размещения отходов
- Объект по обработке, утилизации, обезвреживанию отходов

Схема компоновки листов

Первый зам. директора	Бакиров И.А.				Договор № 12/2022-КПЗ-23/309) (3-23/309)		
Зам. директора	Иванова А.А.				Заказчик: ГАУС «НИИ ГАИС»		
Зам. директора	Кизима Н.П.				Подготовка проектов документов территориального планирования города Севастополя, разработка Генерального плана города Севастополя»		
Нач. МТГР	Мордвин А.С.						
Рук. НПО "Экология"	Либедева Е.В.				Раздел: Положение о территориальном планировании	Стадия	Лист	Листов
Нач. МПЗиАП	Удин М.А.						1	10
Зам. нач. МПЗиАП	Киреева М.Н.							
ГАП	Хохлова Л.В.							
Глав. спец.	Тюрютя М.А.				Схема: Карта планируемого размещения объектов регионального значения. Объекты благоустройства общественных пространств. Объекты утилизации, обезвреживания, размещения отходов производства и потребления. Чертеж 2	ГАУ «Институт Генплана Москвы» Генпроектировщик: МГТР Проектировщик: НПО "Экология"		
					Масштаб 1:10 000			

МОСКВЫ ИНСТИТУТ ГЕНПЛАНА

Согласовано

Взам. инв. №

Подп. и дата

Инв. № подл.