
ГЕНЕРАЛЬНЫЙ ПЛАН ГОРОДСКОГО ОКРУГА ЩЁЛКОВО МОСКОВСКОЙ ОБЛАСТИ

Карта размещения муниципального образования в устойчивой системе расселения Московской области

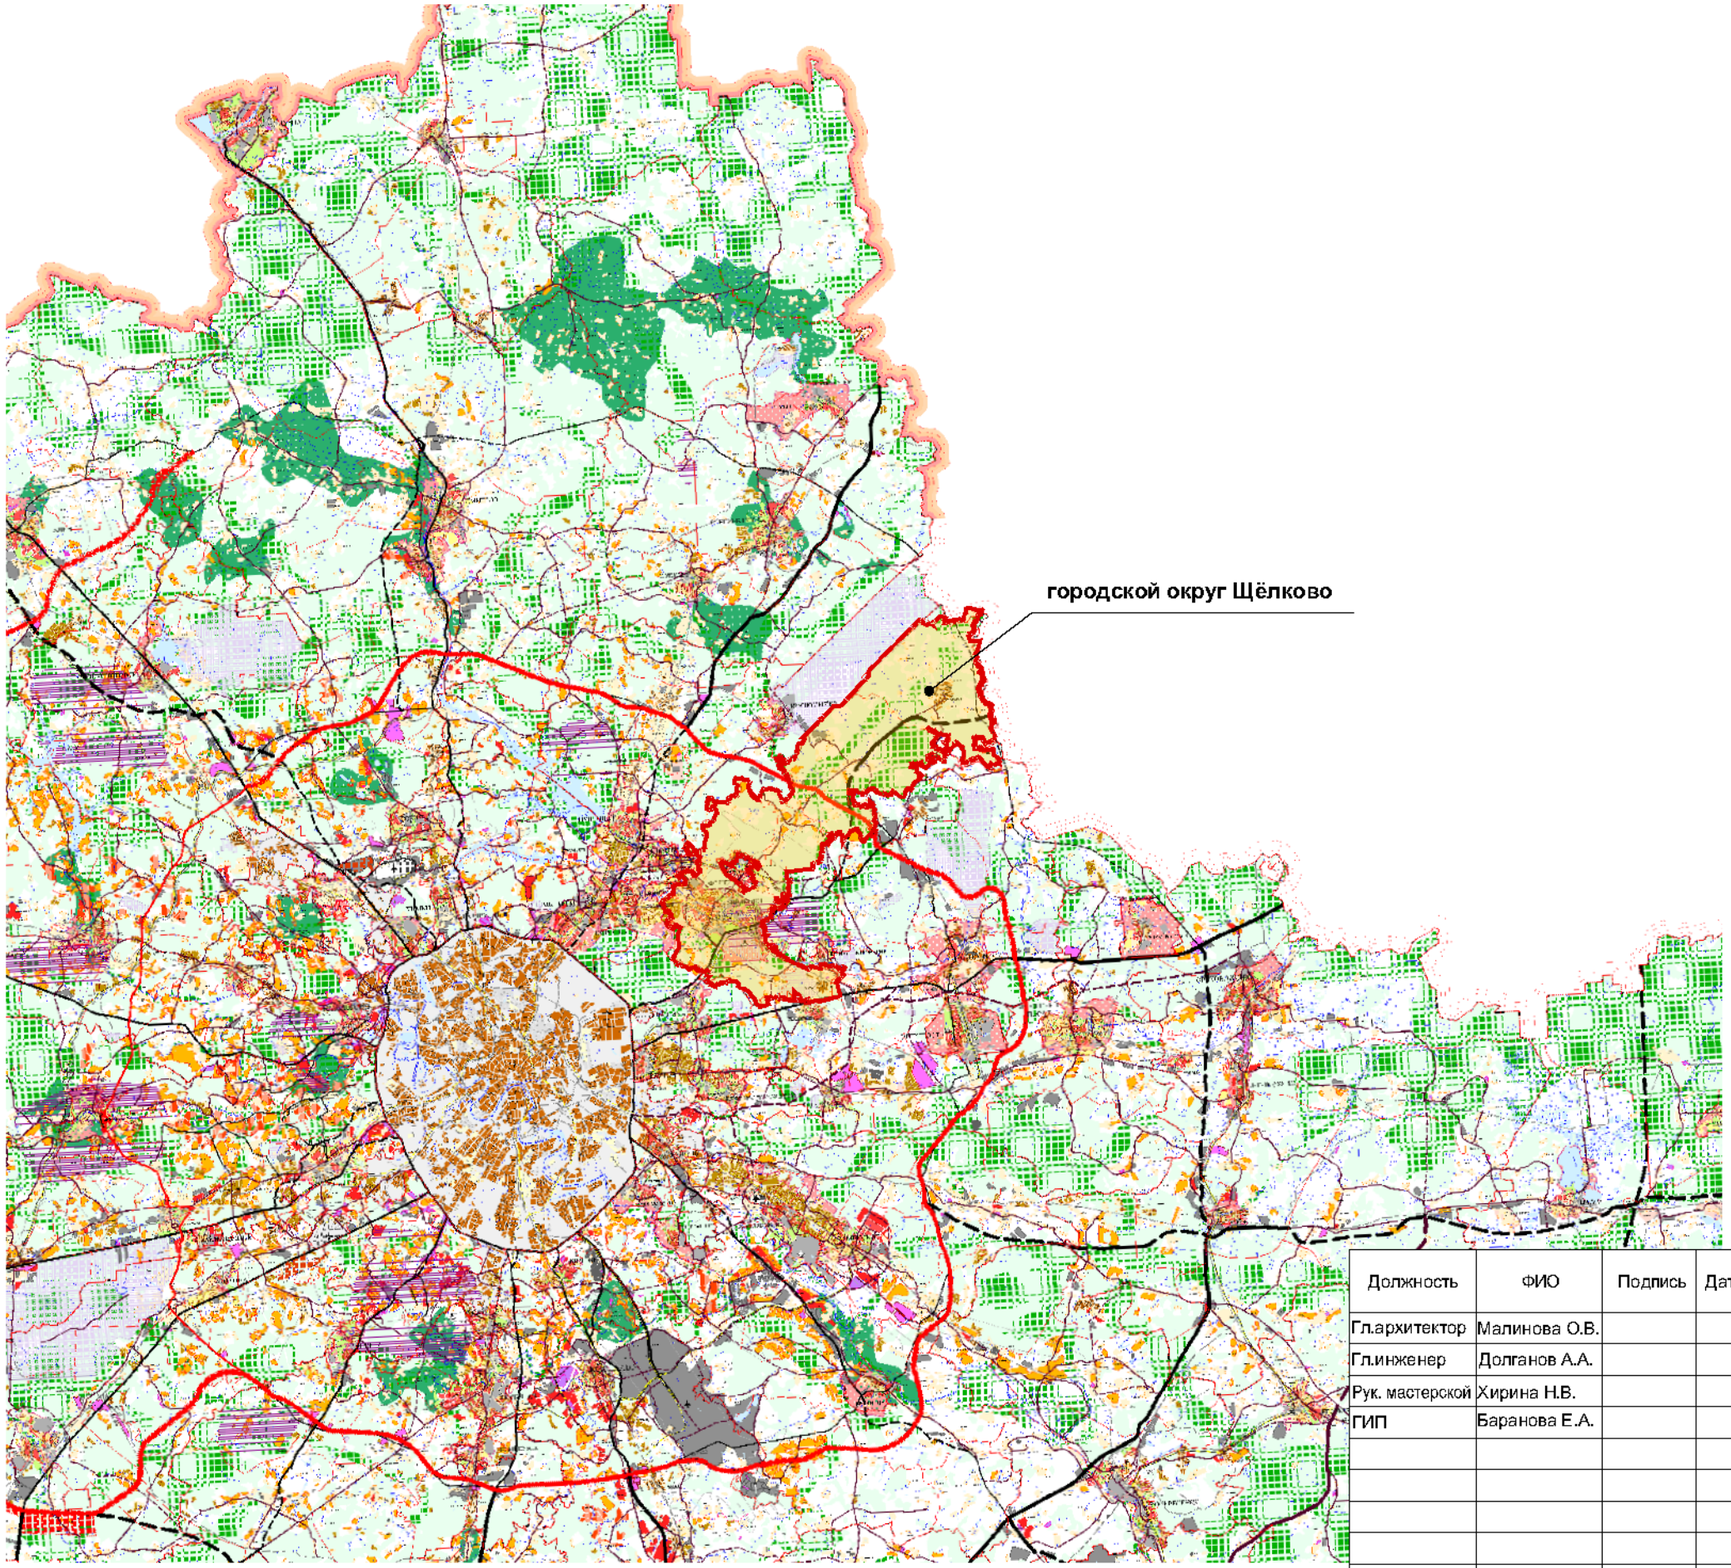

УСЛОВНЫЕ ОБОЗНАЧЕНИЯ

Границы
- городского округа Щёлково
- Устойчивых систем расселения
- Муниципальных районов и городских округов
- Городских и сельских поселений

Реки

Водоемы

Зоны с особыми условиями использования территории

Округа горно-санитарной охраны

Центральная кольцевая автомобильная дорога (ЦКАД) * *
- Пересекаемые участки ЦКАД
- Скоростные участки ЦКАД
- Планируемая территория под строительство и реконструкцию ЦКАД

СУЩЕСТВУЮЩИЕ ОБЪЕКТЫ ОБЛАСТНОГО ЗНАЧЕНИЯ
- Рекреационно-парковой застройки
- Скоростные магистральные автодороги
- Магистральные автомобили
- Прочие автодороги

ЗОНЫ ПЛАНИРУЕМОГО РАЗМЕЩЕНИЯ ОБЪЕКТОВ ОБЛАСТНОГО ЗНАЧЕНИЯ

Территории объектов капитального строительства областного значения
- Комплексной многоэтажной застройки, расположенной вне городской черты
- Реорганизуемой рекреационно-парковой застройки
- Общественно-делового назначения
- Промышленных объектов
- Логистических центров
- Планируемые городские экологические территории
- Планируемые городско-исторические территории
- Скоростные магистральные автодороги
- Магистральные автомобили
- Прочие автодороги
- Скоростной высокоуровневый рельсовый транспорт

ОБЪЕКТЫ ФЕДЕРАЛЬНОГО ЗНАЧЕНИЯ**

Специального назначения
- Существующие скоростные магистральные автодороги
- Существующие магистральные автодороги
- Существующие прочие автодороги
- Планируемые скоростные магистральные автодороги
- Планируемые магистральные автодороги
- Планируемые прочие автодороги
- Магистральные железные дороги
- Высокоскоростная магистраль
- Экспресс электричка

ОБЪЕКТЫ МЕСТНОГО ЗНАЧЕНИЯ *

Территории
- Многоэтажной застройки в городах
- Среднеэтажной застройки
- Малоэтажной застройки
- Малоэтажной застройки сельского типа
- Промышленной застройки в городах
- Реконструируемых кварталов
- Незастроенных кварталов

Местные автодороги

Территория г. Москвы отображена в информационных целях. Данное отображение не входит в состав утверждаемой части Схемы территориального планирования Московской области основные положения градостроительного развития.

* Отображаются на карте (схеме) в информационных целях и не являются утверждаемыми в Схеме территориального планирования Московской области - основные положения градостроительного развития.

* * Статус уточняется в процессе реализации проекта строительства и реконструкции ЦКАД

* * * Генеральный (проектный) план является сводным графическим отображением мероприятий по территориальному планированию Московской области, содержащихся в Положениях о территориальном планировании и на картах (схемах) Схемы территориального планирования Московской области - основные положения градостроительного развития

Должность	ФИО	Подпись	Дата	Государственное заданиезадание №8340003 (версия №3) от 30.09.2020			
Гл.архитектор	Малинова О.В.			Московская область, городской округ Щёлково			
Гл.инженер	Долганов А.А.						
Рук. мастерской	Хирина Н.В.						
ГИП	Баранова Е.А.			Генеральный план городского округа Щёлково Московской области	Стадия	Лист	Листов
					ГП	1	7
				Карта размещения муниципального образования в устойчивой системе расселения Московской области	НИ и ПИ градостроительства ГАУ МО "НИиПИ градостроительства"		
Проверил	Хирина Н.В.						