ГЕНЕРАЛЬНЫЙ ПЛАН УССУРИЙСКОГО ГОРОДСКОГО ОКРУГА ПРИМОРСКОГО КРАЯ В ОТНОШЕНИИ ТЕРРИТОРИИ ПЛАНИРУЕМОГО РАЗМЕЩЕНИЯ ОБЪЕКТА ФЕДЕРАЛЬНОГО ЗНАЧЕНИЯ «АЭС-19 ПРИМОРСКАЯ АЭС»

УТВЕРЖДАЕМАЯ ЧАСТЬ

КАРТА ФУНКЦИОНАЛЬНЫХ ЗОН
М 1:10 000

УСЛОВНЫЕ ОБОЗНАЧЕНИЯ

ГРАНИЦЫ ЕДИНИЦ АДМИНИСТРАТИВНО-ТЕРРИТОРИАЛЬНОГО ДЕЛЕНИЯ РОССИЙСКОЙ ФЕДЕРАЦИИ

СУЩЕСТВУЮЩИЙ

- Граница городского округа

ПОВЕРХНОСТНЫЕ ВОДНЫЕ ОБЪЕКТЫ

- Водоток (река, ручей, канал)
- Водоем (озеро, пруд, обводненный карьер, водохранилище, река, ручей, канал)

ФУНКЦИОНАЛЬНЫЕ ЗОНЫ

ПЛАНИРУЕМЫЙ

- Производственные зоны, зоны инженерной и транспортной инфраструктур

ОБЪЕКТЫ ТРАНСПОРТНОЙ ИНФРАСТРУКТУРЫ

РЕГИОНАЛЬНОЕ ЗНАЧЕНИЕ

АВТОМОБИЛЬНЫЕ ДОРОГИ

ПЛАНИРУЕМЫЙ К РЕКОНСТРУКЦИИ

- Автомобильные дороги регионального или межмуниципального значения

ОБЪЕКТЫ ТРУБОПРОВОДНОГО ТРАНСПОРТА И ИНЖЕНЕРНОЙ ИНФРАСТРУКТУРЫ

ФЕДЕРАЛЬНОЕ ЗНАЧЕНИЕ


ЭЛЕКТРОСТАНЦИИ

ПЛАНИРУЕМЫЙ К РАЗМЕЩЕНИЮ

- Атомная электростанция (АЭС)

ТЕРРИТОРИИ

- Границы проектируемой территории
- Территория населенного пункта

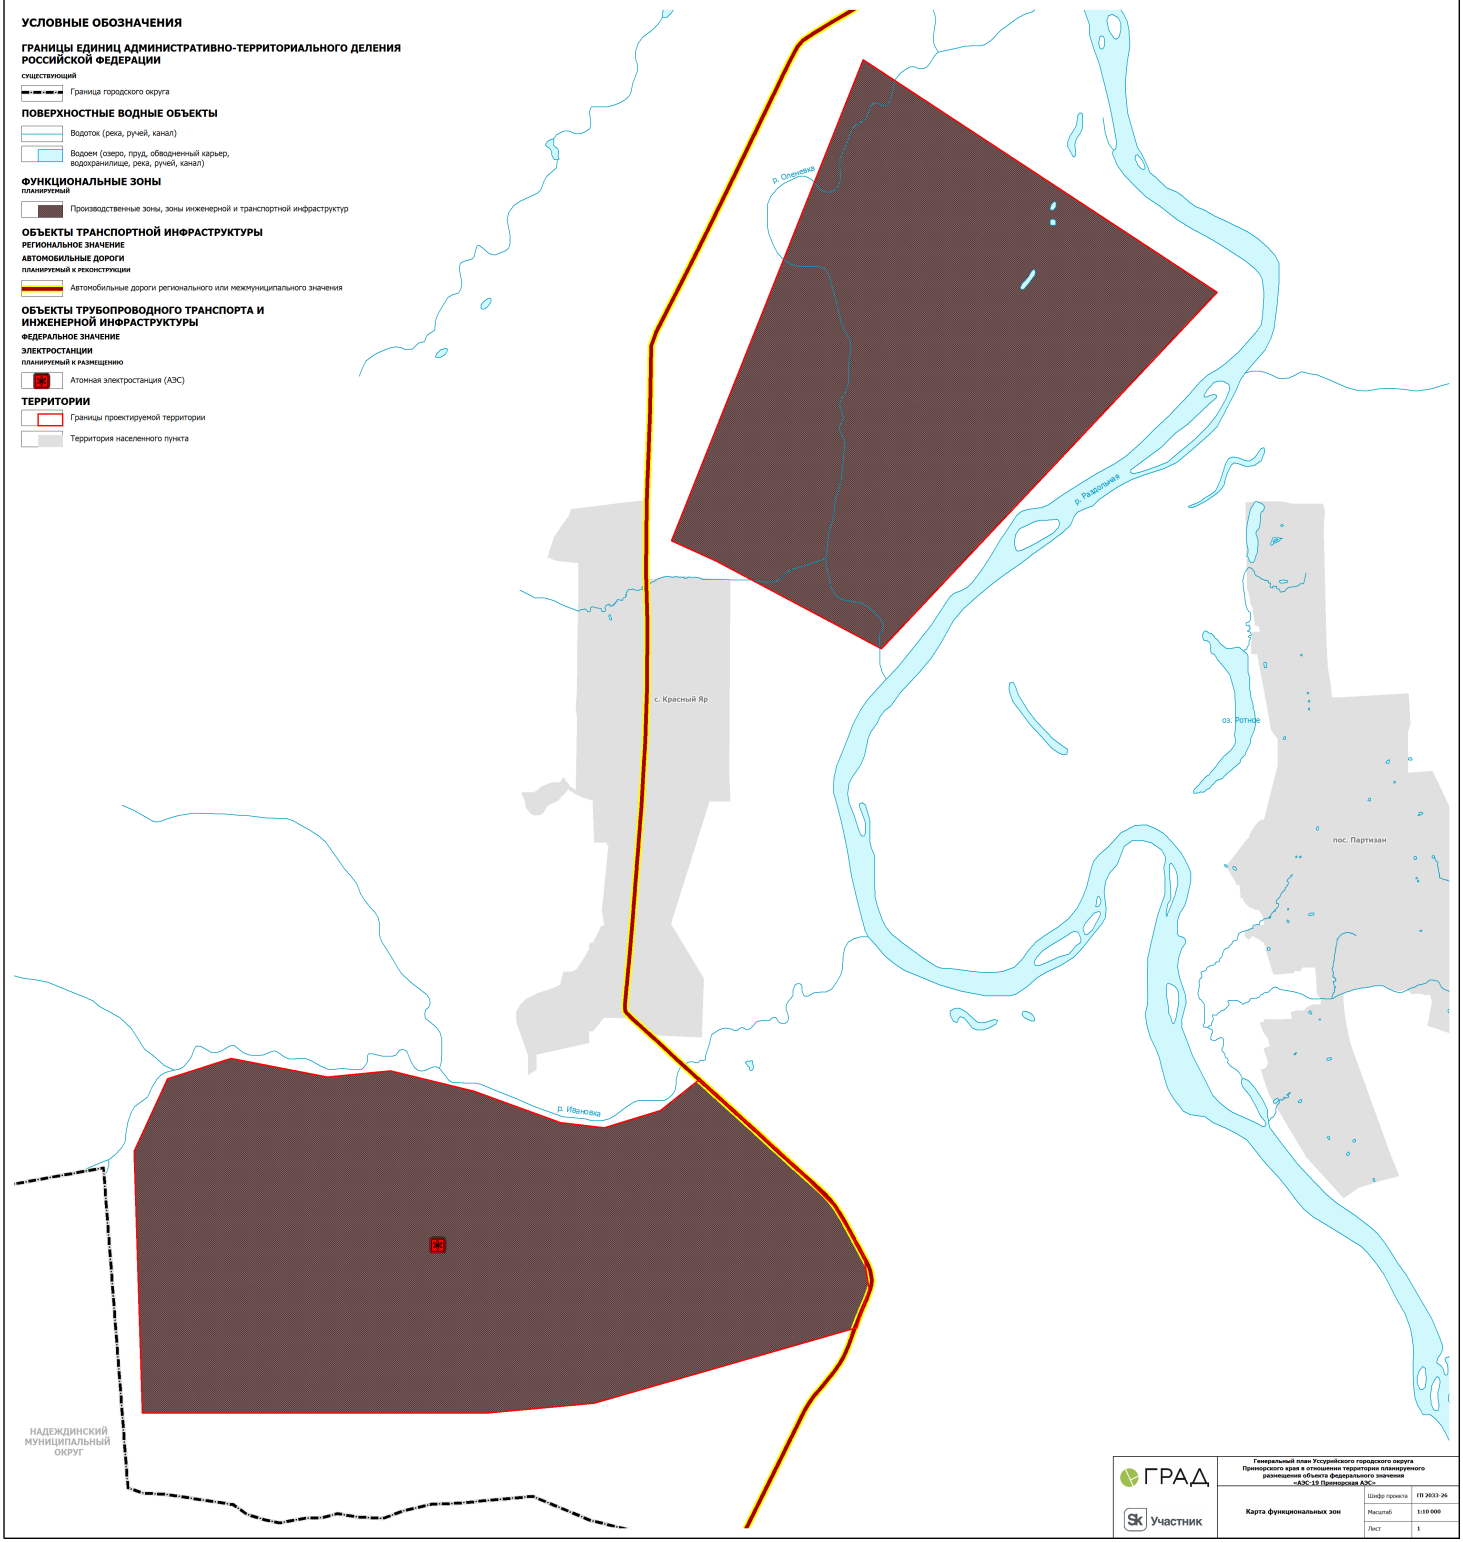

ГРАД / Участник	Генеральный план Уссурийского городского округа Приморского края в отношении территории планируемого размещения объекта федерального значения «АЭС-19 Приморская АЭС»	
	Карта функциональных зон	Шифр проекта: ГП 2033-26
		Масштаб: 1:10 000
		Лист: 1