
ВНЕСЕНИЕ ИЗМЕНЕНИЙ В ГЕНЕРАЛЬНЫЙ ПЛАН ГОРОДСКОГО ОКРУГА ЖУКОВСКИЙ МОСКОВСКОЙ ОБЛАСТИ

КАРТА ПЛАНИРУЕМОГО РАЗВИТИЯ ИНЖЕНЕРНЫХ КОММУНИКАЦИЙ И СООРУЖЕНИЙ В ГРАНИЦАХ МУНИЦИПАЛЬНОГО ОБРАЗОВАНИЯ В ЧАСТИ ОБЪЕКТОВ ФЕДЕРАЛЬНОГО И РЕГИОНАЛЬНОГО ЗНАЧЕНИЯ

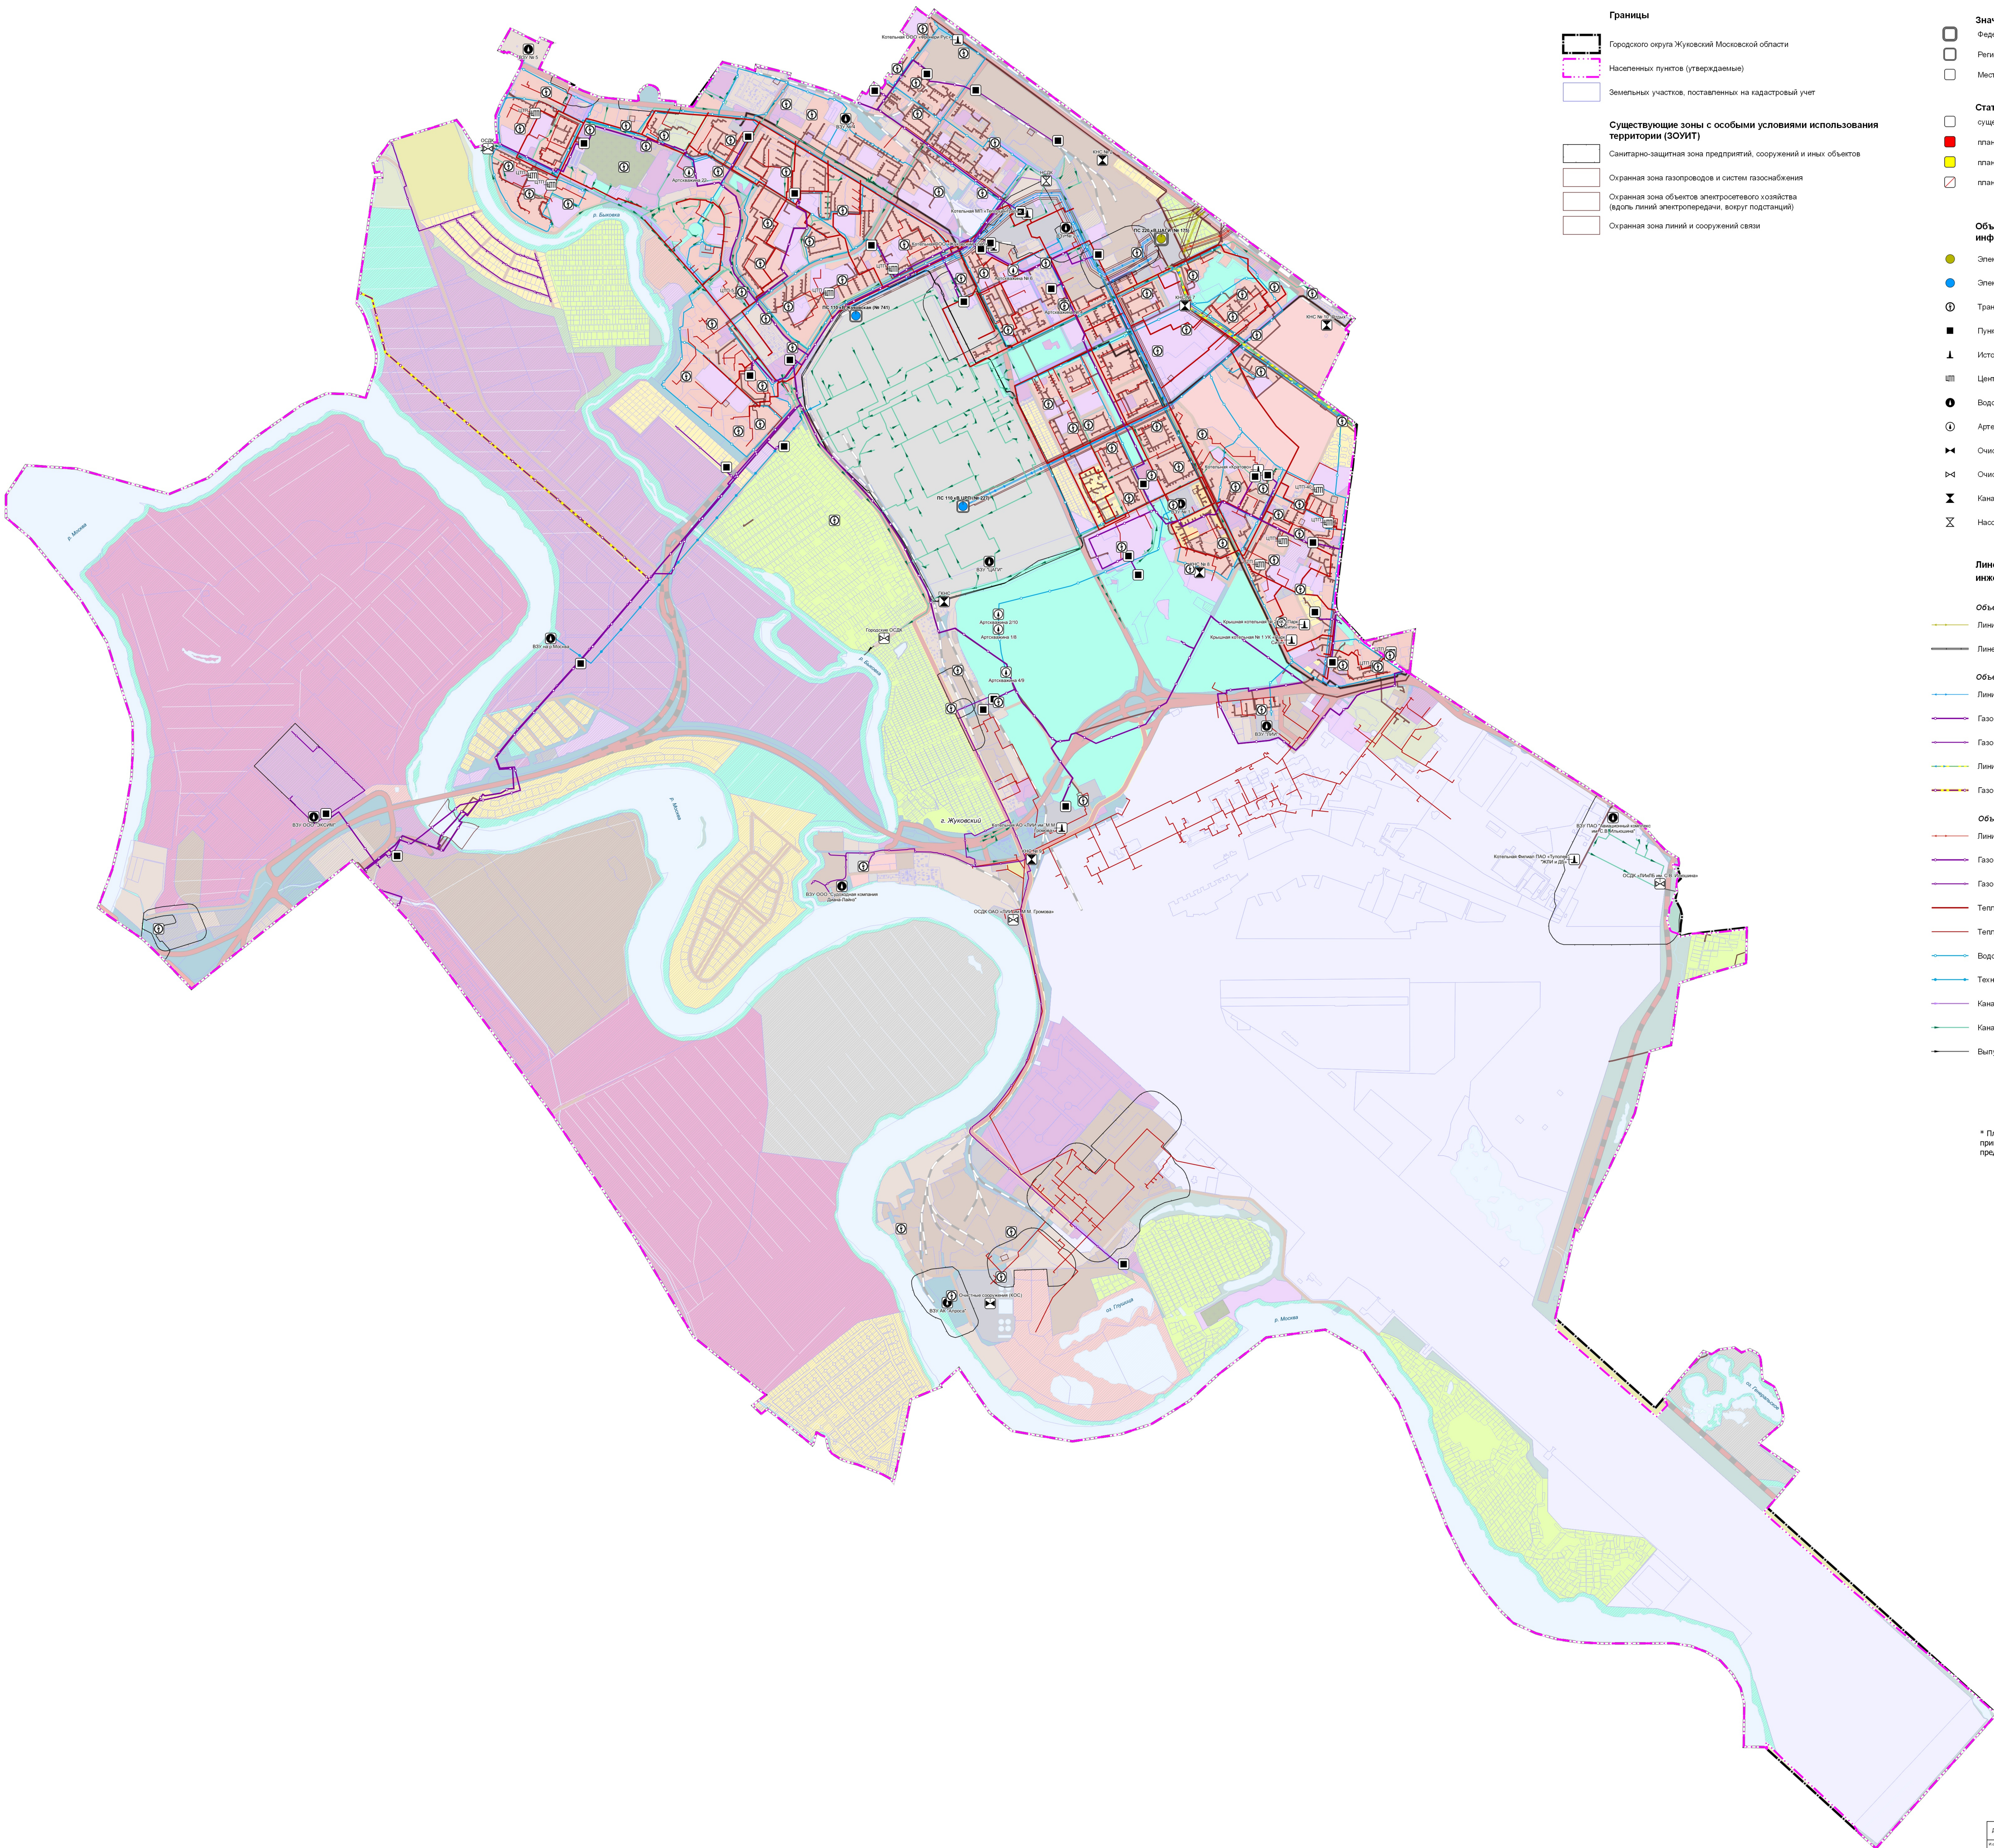

УСЛОВНЫЕ ОБОЗНАЧЕНИЯ

Границы

- Городского округа Жуковский Московской области
- Населенных пунктов (утверждаемые)
- Земельных участков, поставленных на кадастровый учет

Существующие зоны с особыми условиями использования территории (ЗОУИТ)

- Санитарно-защитная зона предприятий, сооружений и иных объектов
- Охранная зона газопроводов и систем газоснабжения
- Охранная зона объектов электросетевого хозяйства (вдоль линий электропередачи, вокруг подстанций)
- Охранная зона линий и сооружений связи

Значение объектов *

- Федеральное
- Региональное
- Местное или иное

Статус объектов *

- существующий
- планируемый к размещению
- планируемый к реконструкции
- планируемый к ликвидации

Объекты трубопроводного транспорта и инженерной инфраструктуры *

- Электрическая подстанция 220 кВ
- Электрическая подстанция 110 кВ
- Трансформаторная подстанция (ТП)
- Пункт редуцирования газа (ПРГ)
- Источник тепловой энергии
- Центральный тепловой пункт (ЦТП)
- Водозабор
- Артезианская скважина
- Очистные сооружения (КОС)
- Очистные сооружения дождевой канализации
- Канализационная насосная станция (КНС)
- Насосная станция дождевой канализации (НСДК)

Линейные объекты трубопроводного транспорта и инженерной инфраструктуры *

Объекты федерального значения существующие

- Линии электропередачи 220 кВ
- Линейно-кабельное сооружение связи

Объекты регионального и межмуниципального значения

- Линии электропередачи 110 кВ (существующие)
- Газопровод распределительный высокого давления (существующий)
- Газопровод распределительный среднего давления
- Линии электропередачи 110 кВ (реконструируемые)
- Газопровод распределительный высокого давления (реконструируемый)

Объекты местного значения существующие

- Линии электропередачи 35 кВ
- Газопровод распределительный высокого давления
- Газопровод распределительный среднего давления
- Теплопровод магистральный
- Теплопровод распределительный (квартальный)
- Водопровод
- Технический водопровод
- Канализация дождевая напорная
- Канализация дождевая самотечная закрытая
- Выпуски и ливнеотводы

* Планируемые объекты федерального и регионального значения приводятся для информационной целостности документа и не являются предметом утверждения настоящего генерального плана

Должность	ФИО	Подпись	Дата	Государственное задание от 17.12.2025 № 834.10		
И.о. директора	А.Н. Чуньков			Московская область, городской округ Жуковский		
Рук. мастерской №3	Н.В. Макаров					
Рук. мастерской №6	Е.В. Зайцева					
Нач. отд. №2 мастерской №3	В.И. Лавренко			Внесение изменений в генеральный план городского округа Жуковский Московской области	Стадия	Лист	Листов
ГИП отд. №1 мастерской №3	Д.Н. Мельник					3	7
				Карта планируемого развития инженерных коммуникаций и сооружений в границах муниципального образования в части объектов федерального и регионального значения Масштаб 1:10000	НИ и ПИ градостроительства ГАУ МО «НИиПИ градостроительства»		
Проверил	Н.В. Макаров						