
ВНЕСЕНИЕ ИЗМЕНЕНИЙ В ГЕНЕРАЛЬНЫЙ ПЛАН ГОРОДСКОГО ОКРУГА ЖУКОВСКИЙ МОСКОВСКОЙ ОБЛАСТИ

КАРТА ГРАНИЦ НАСЕЛЁННЫХ ПУНКТОВ, ВХОДЯЩИХ В СОСТАВ МУНИЦИПАЛЬНОГО ОБРАЗОВАНИЯ

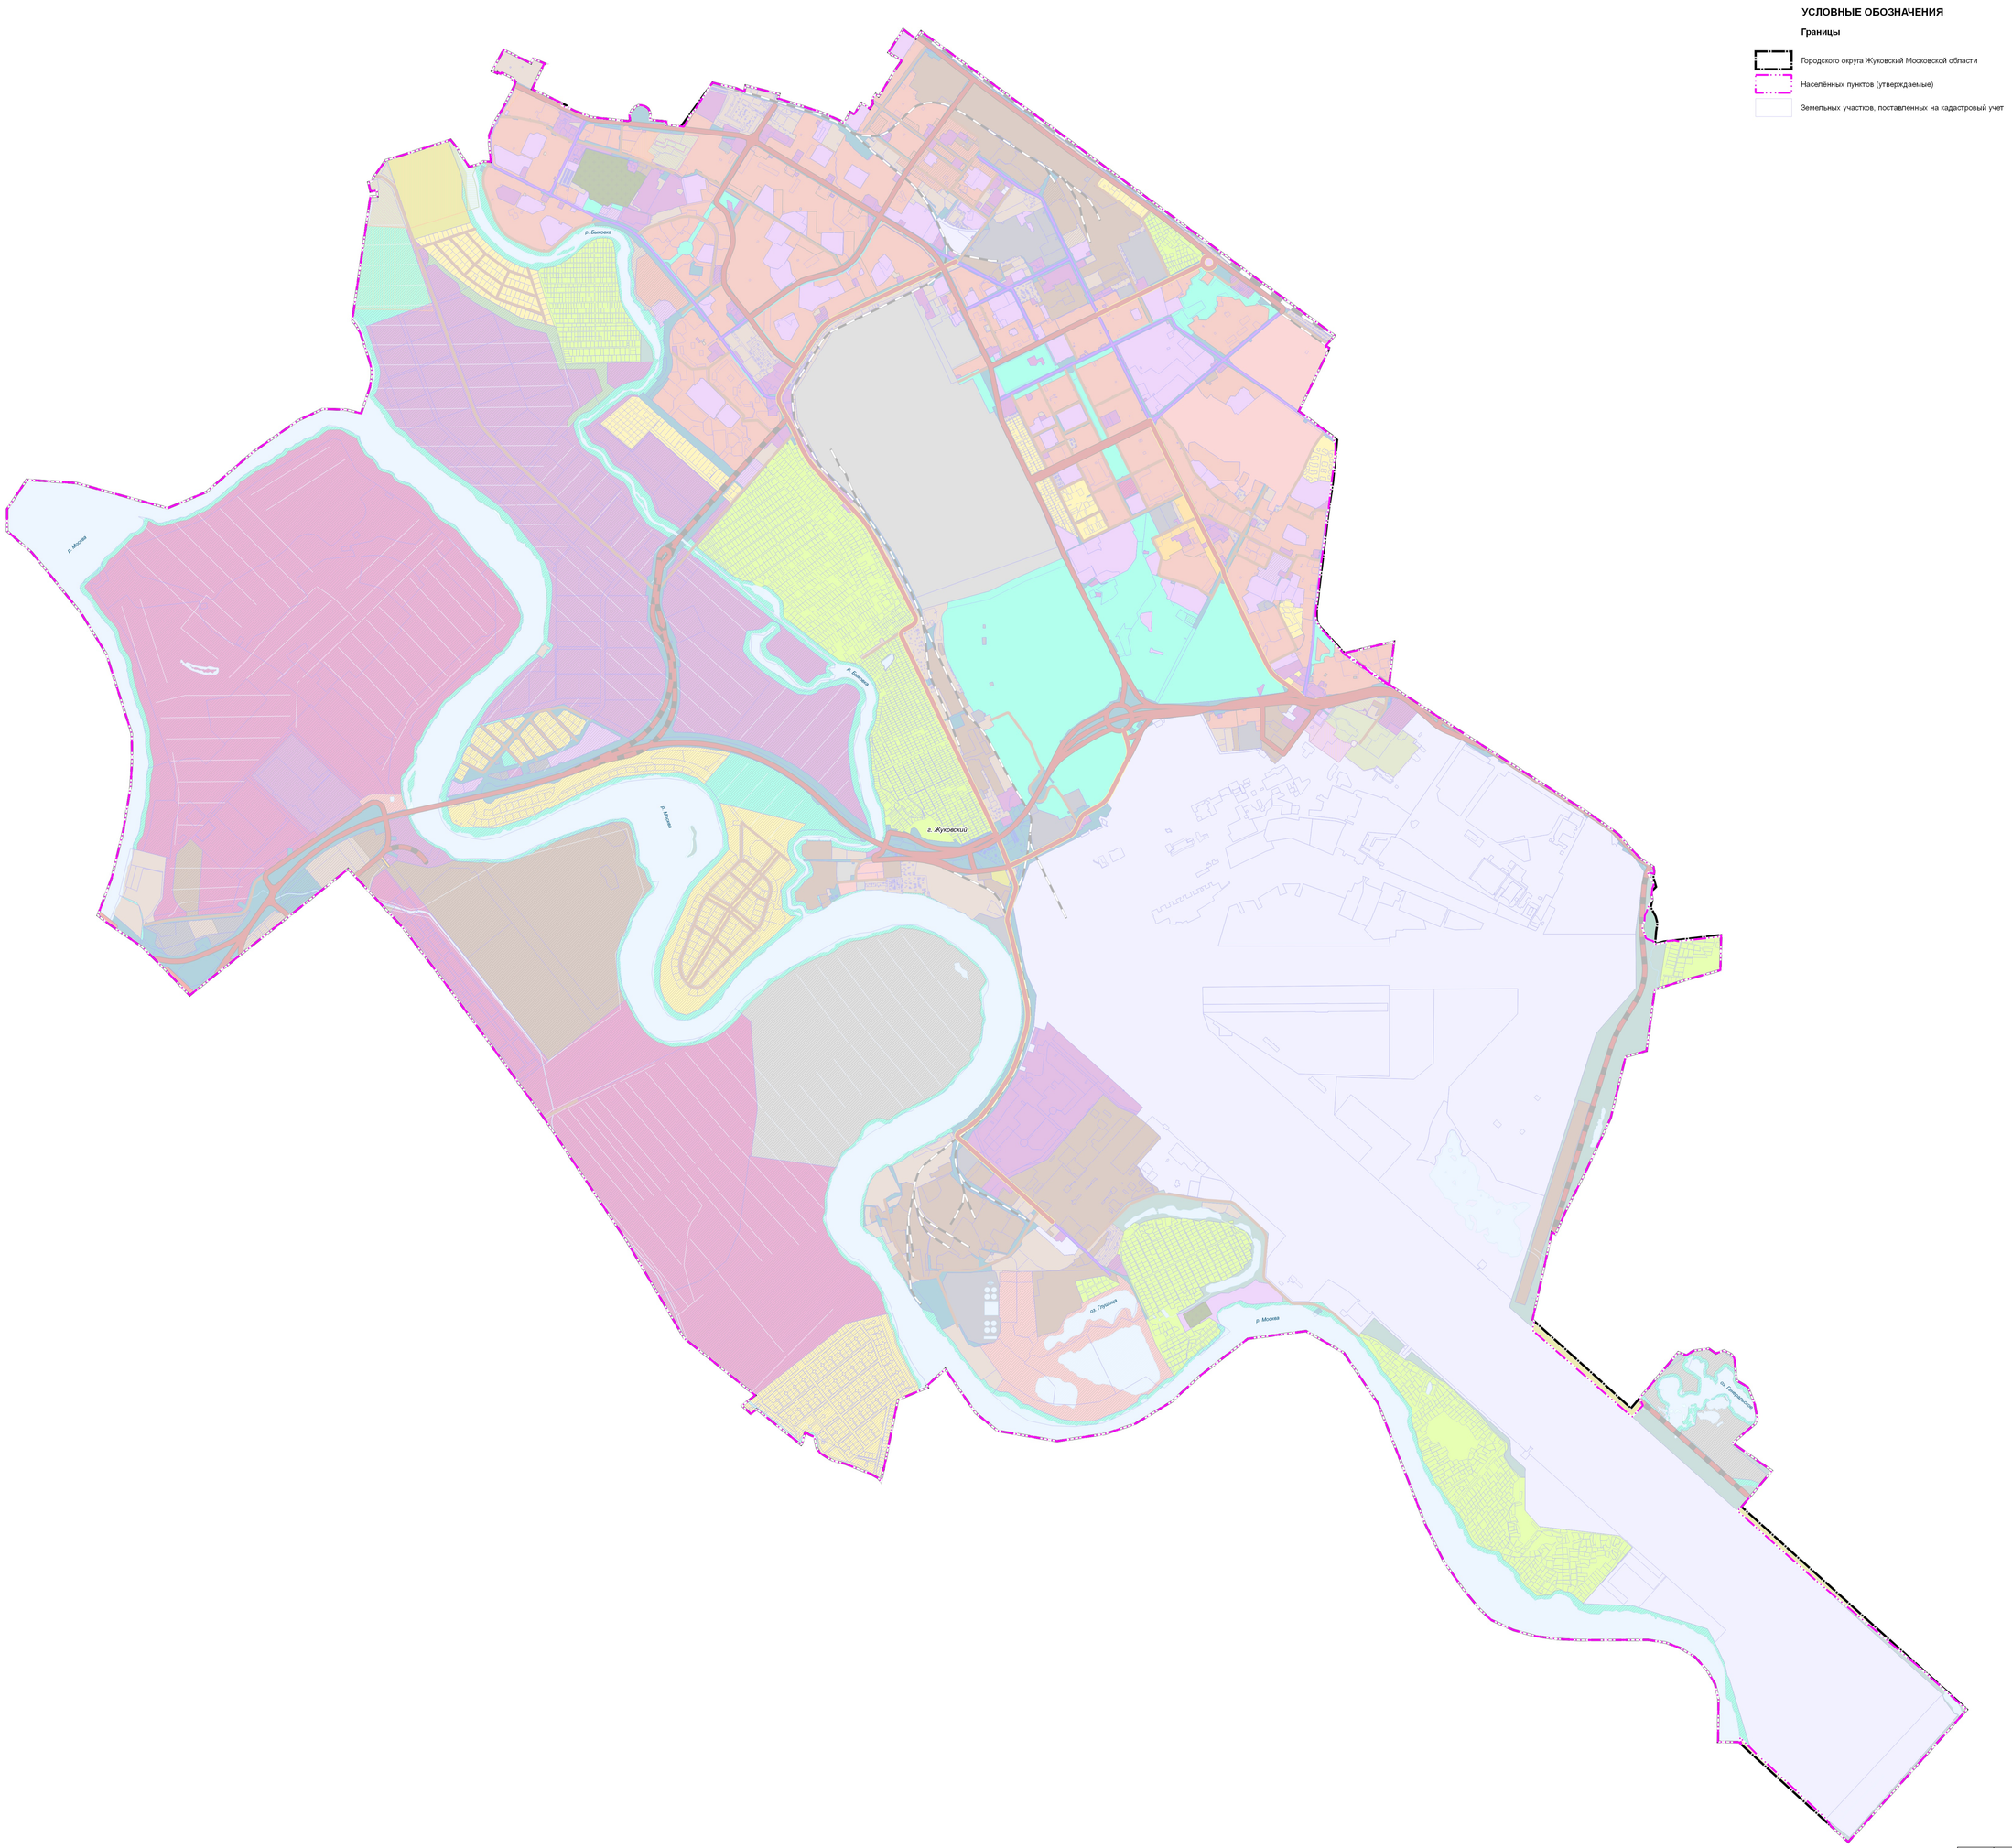

УСЛОВНЫЕ ОБОЗНАЧЕНИЯ

Границы

- Городского округа Жуковский Московской области
- Населённых пунктов (утверждаемые)
- Земельных участков, поставленных на кадастровый учет

Должность	ФИО	Подпись	Дата
И.о. директора	А.Н. Чупахов		
Рук. мастерской №2	Н.В. Макаров		
Чл.-кор. РАЕН мастерская №3	В.И. Ляврино		
Рук. группы №1 мастерская №3	Д.Н. Мельник		
Проверил	Н.В. Макаров		

Государственное задание от 17.12.2025 № 834.10

Московская область, городской округ Жуковский

Внесение изменений в генеральный план городского округа Жуковский Московской области

Стадия	Лист	Листов
	1	3

Карта границ населённых пунктов, входящих в состав муниципального образования

Масштаб 1:10000

НИИ и ПИ
Градостроительства

ГАУ МО «НИИиПИ градостроительства»