
ВНЕСЕНИЕ ИЗМЕНЕНИЙ В ГЕНЕРАЛЬНЫЙ ПЛАНГОРОДСКОГО ОКРУГА ЖУКОВСКИЙ МОСКОВСКОЙ ОБЛАСТИ

КАРТА ГРАНИЦ ЗЕМЕЛЬ ЛЕСНОГО ФОНДА С ОТОБРАЖЕНИЕМ ГРАНИЦ ЛЕСНИЧЕСТВ И ЛЕСОПАРКОВ

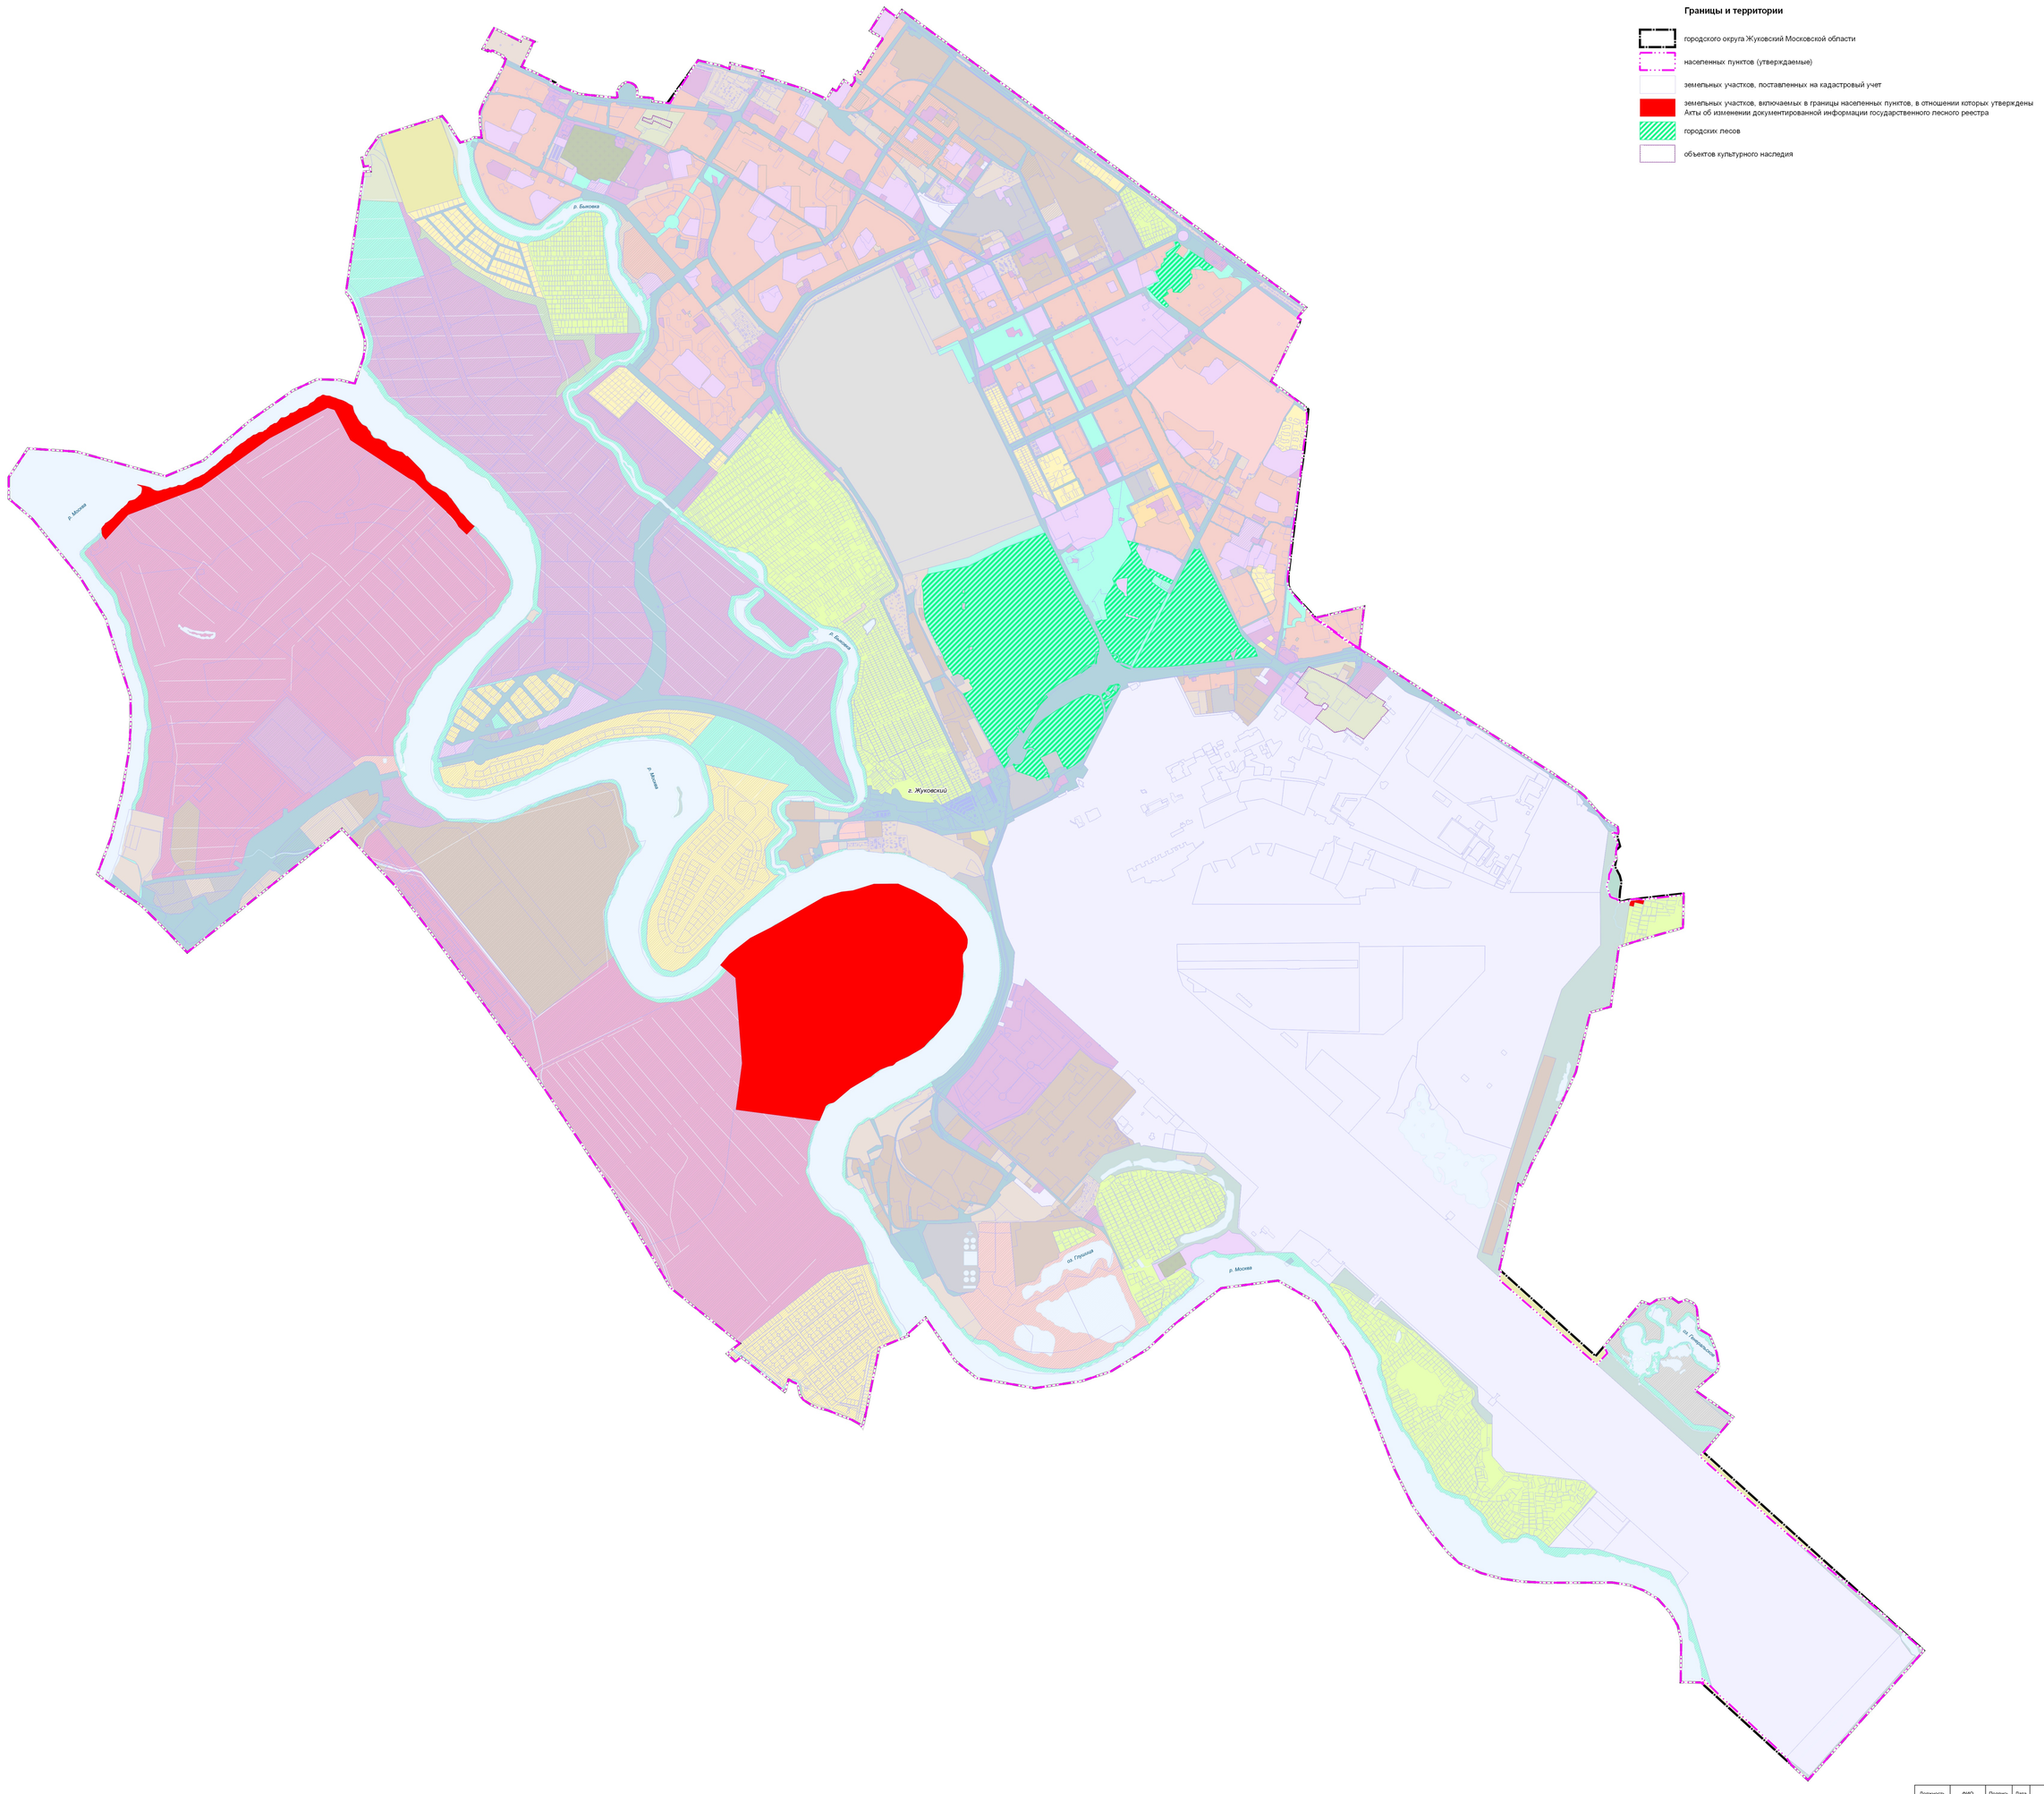

УСЛОВНЫЕ ОБОЗНАЧЕНИЯ

Границы и территории

- городского округа Жуковский Московской области
- населенных пунктов (утверждаемые)
- земельных участков, поставленных на кадастровый учет
- земельных участков, включаемых в границы населенных пунктов, в отношении которых утверждены Акты об изменении документированной информации государственного лесного реестра
- городских лесов
- объектов культурного наследия

Должность	ФИО	Подпись	Дата
И.о. директора	А.Н. Чучков		
Рук. мастерской №2	Н.В. Макаров		
Нач. отд. №2 мастерской №2	В.И. Лаврено		
ГИП отд. №1 мастерской №2	Д.Н. Мельник		
Проверил	Н.В. Макаров		

Государственное задание от 17.12.2025 № 834.10

Московская область, городской округ Жуковский

Внесение изменений в генеральный план городского округа Жуковский Московской области

Стадия	Лист	Листов
	6	7

Карта границ земель лесного фонда с отображением границ лесничеств и лесопарков

Масштаб 1:10000

ГАУ МО «НИИцПИ градостроительства»