
ВНЕСЕНИЕ ИЗМЕНЕНИЙ В ГЕНЕРАЛЬНЫЙ ПЛАН ГОРОДСКОГО ОКРУГА ЖУКОВСКИЙ МОСКОВСКОЙ ОБЛАСТИ

КАРТА НЕСОГЛАСОВАННЫХ ВОПРОСОВ В ЧАСТИ ПЕРЕСЕЧЕНИЯ ЗЕМЕЛЬНЫХ УЧАСТКОВ С ЗЕМЛЯМИ ЛЕСНОГО ФОНДА

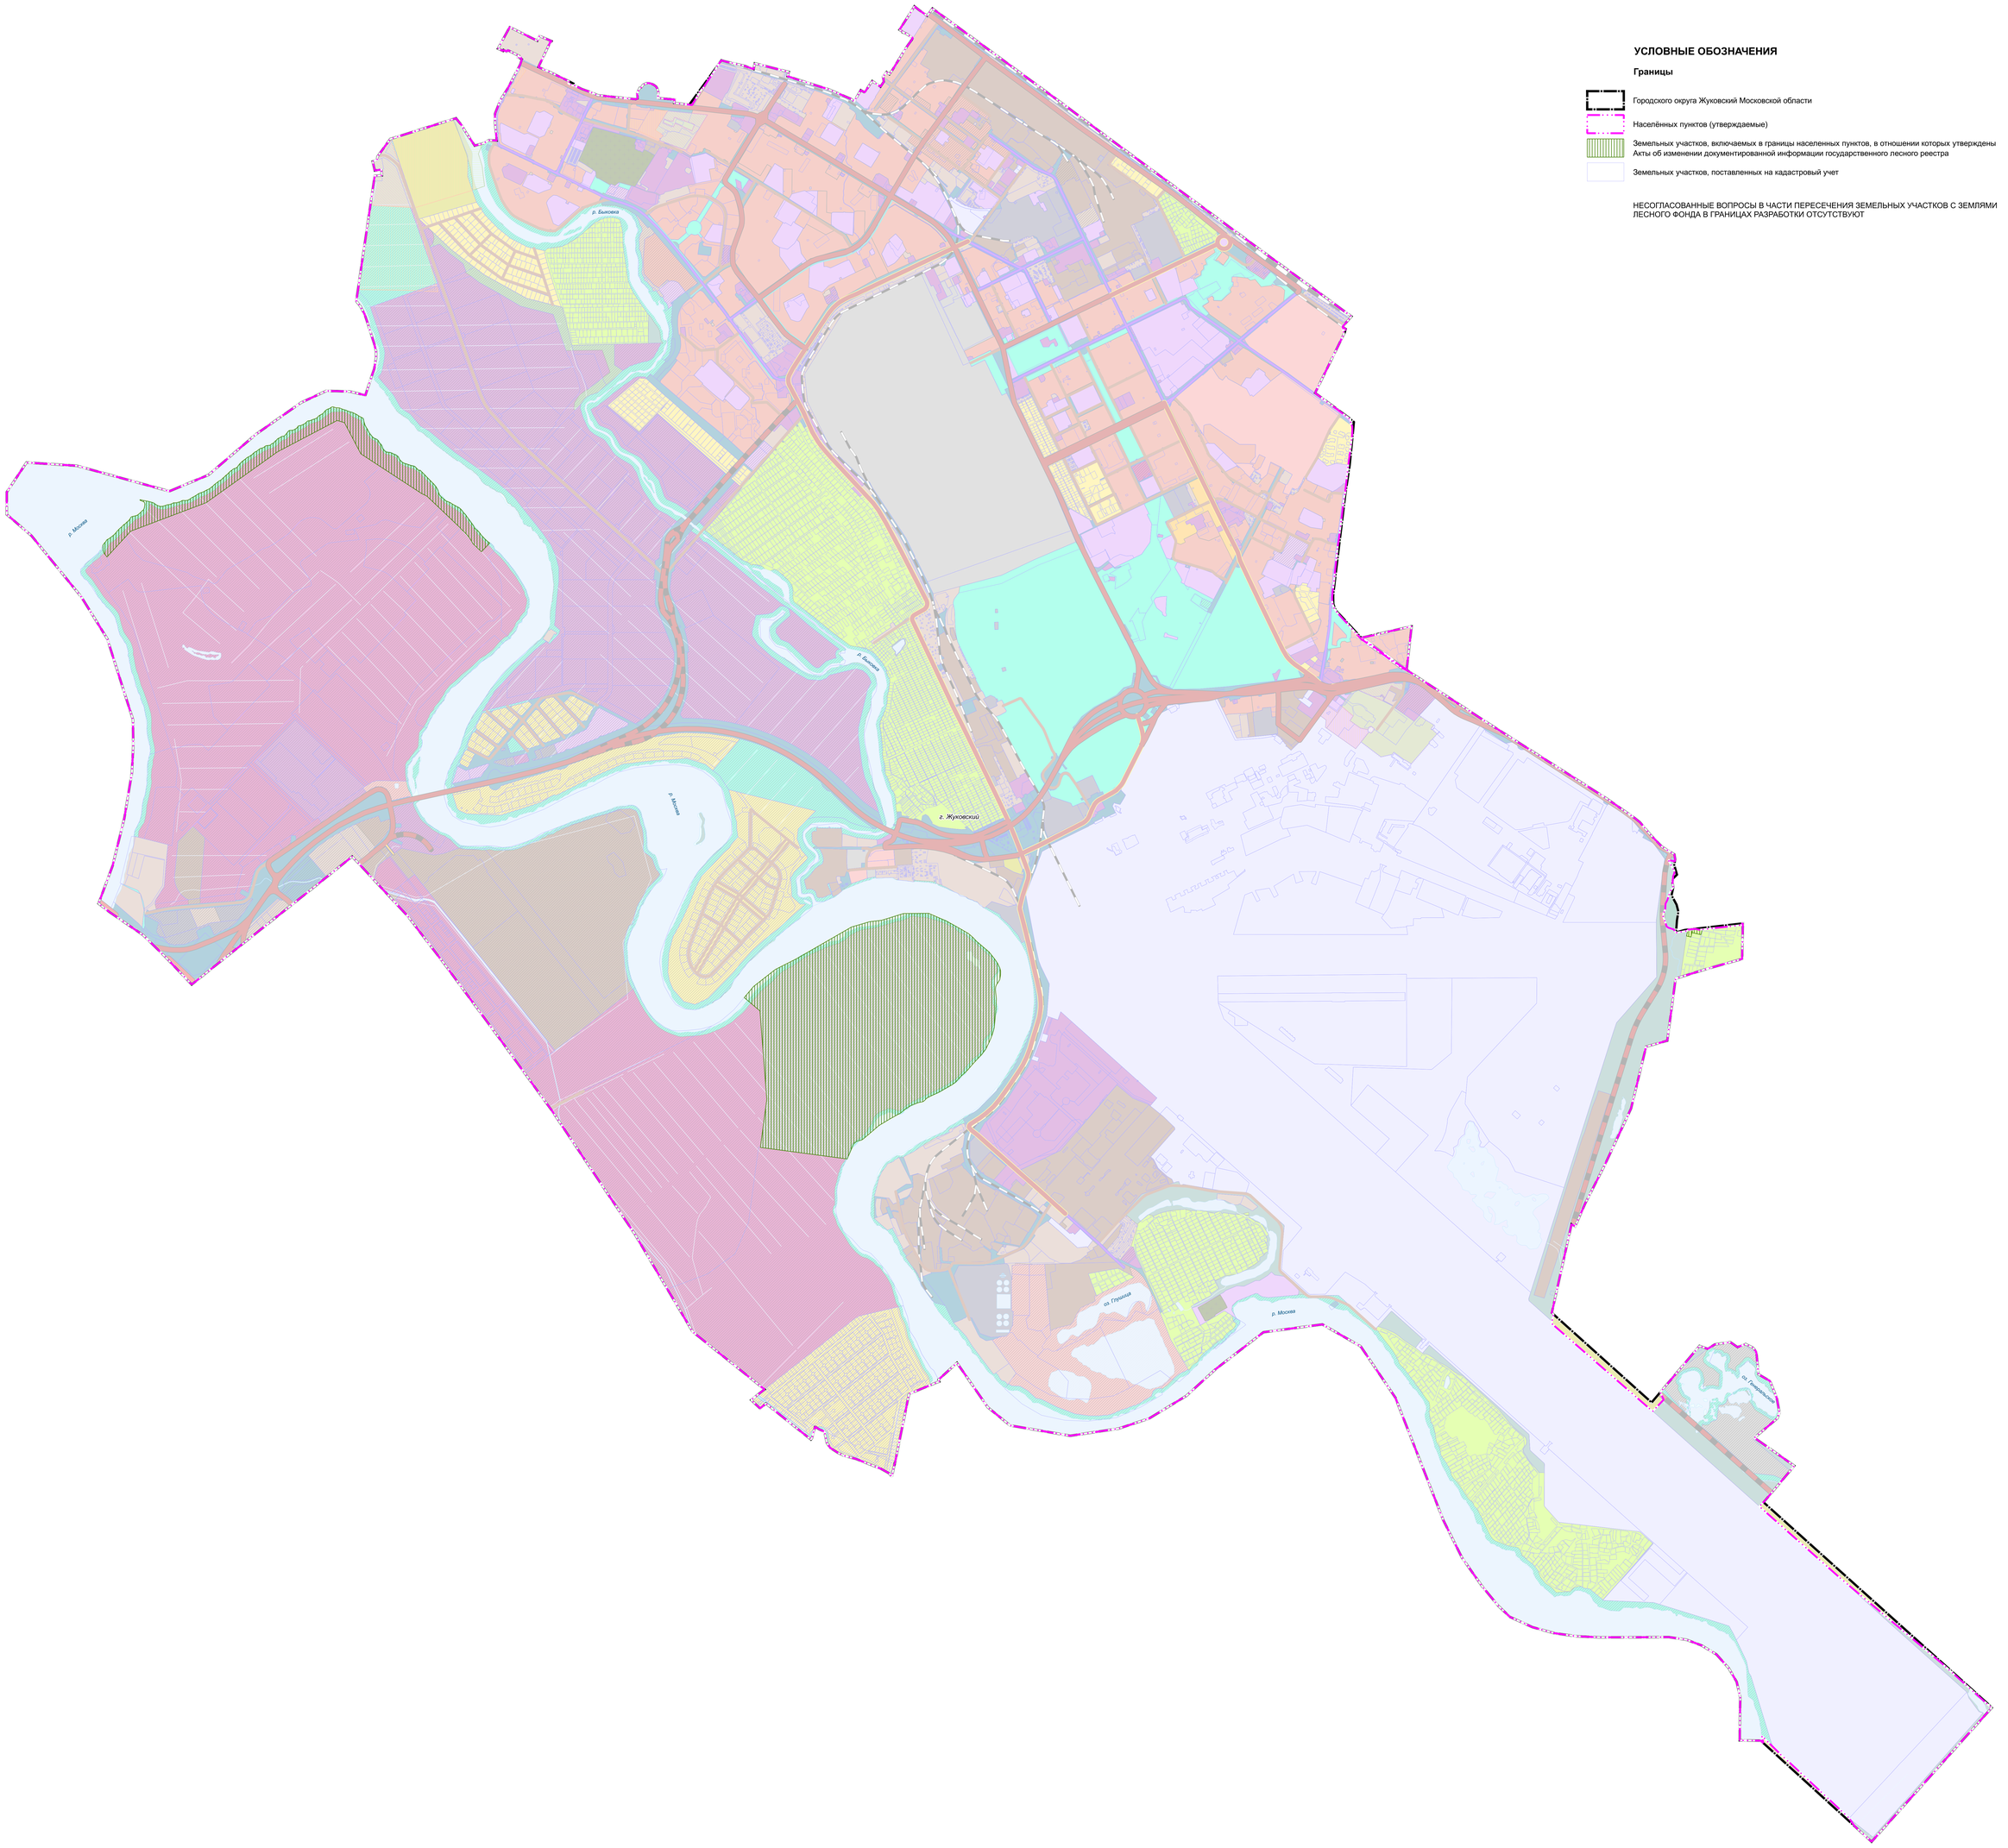

УСЛОВНЫЕ ОБОЗНАЧЕНИЯ

Границы

- Городского округа Жуковский Московской области
- Населённых пунктов (утверждаемые)
- Земельных участков, включаемых в границы населенных пунктов, в отношении которых утверждены Акты об изменении документированной информации государственного лесного реестра
- Земельных участков, поставленных на кадастровый учет

НЕСОГЛАСОВАННЫЕ ВОПРОСЫ В ЧАСТИ ПЕРЕСЕЧЕНИЯ ЗЕМЕЛЬНЫХ УЧАСТКОВ С ЗЕМЛЯМИ ЛЕСНОГО ФОНДА В ГРАНИЦАХ РАЗРАБОТКИ ОТСУТСТВУЮТ

Должность	ФИО	Подпись	Дата
И.о. директора	А.Н. Чулков		
Рук. мастерской №3	Н.В. Макаров		
Нач. отд. №2 мастерской №3	В.И. Лавренко		
ГИП отд. №1 мастерской №3	Д.Н. Мельник		
Проверил	Н.В. Макаров		

Государственное задание от 17.12.2025 № 834.10

Московская область, городской округ Жуковский

Внесение изменений в генеральный план городского округа Жуковский Московской области

Стадия	Лист	Листов
	3	3

Карта несогласованных вопросов в части пересечения земельных участков с землями лесного фонда

Масштаб 1:10000

ГАУ МО «НИиПИ градостроительства»