
ВНЕСЕНИЕ ИЗМЕНЕНИЙ В ГЕНЕРАЛЬНЫЙ ПЛАН ГОРОДСКОГО ОКРУГА ЖУКОВСКИЙ МОСКОВСКОЙ ОБЛАСТИ

КАРТА ГРАНИЦ ТЕРРИТОРИЙ, ЗОН ОХРАНЫ И ЗАЩИТНЫХ ЗОН ОБЪЕКТОВ КУЛЬТУРНОГО НАСЛЕДИЯ

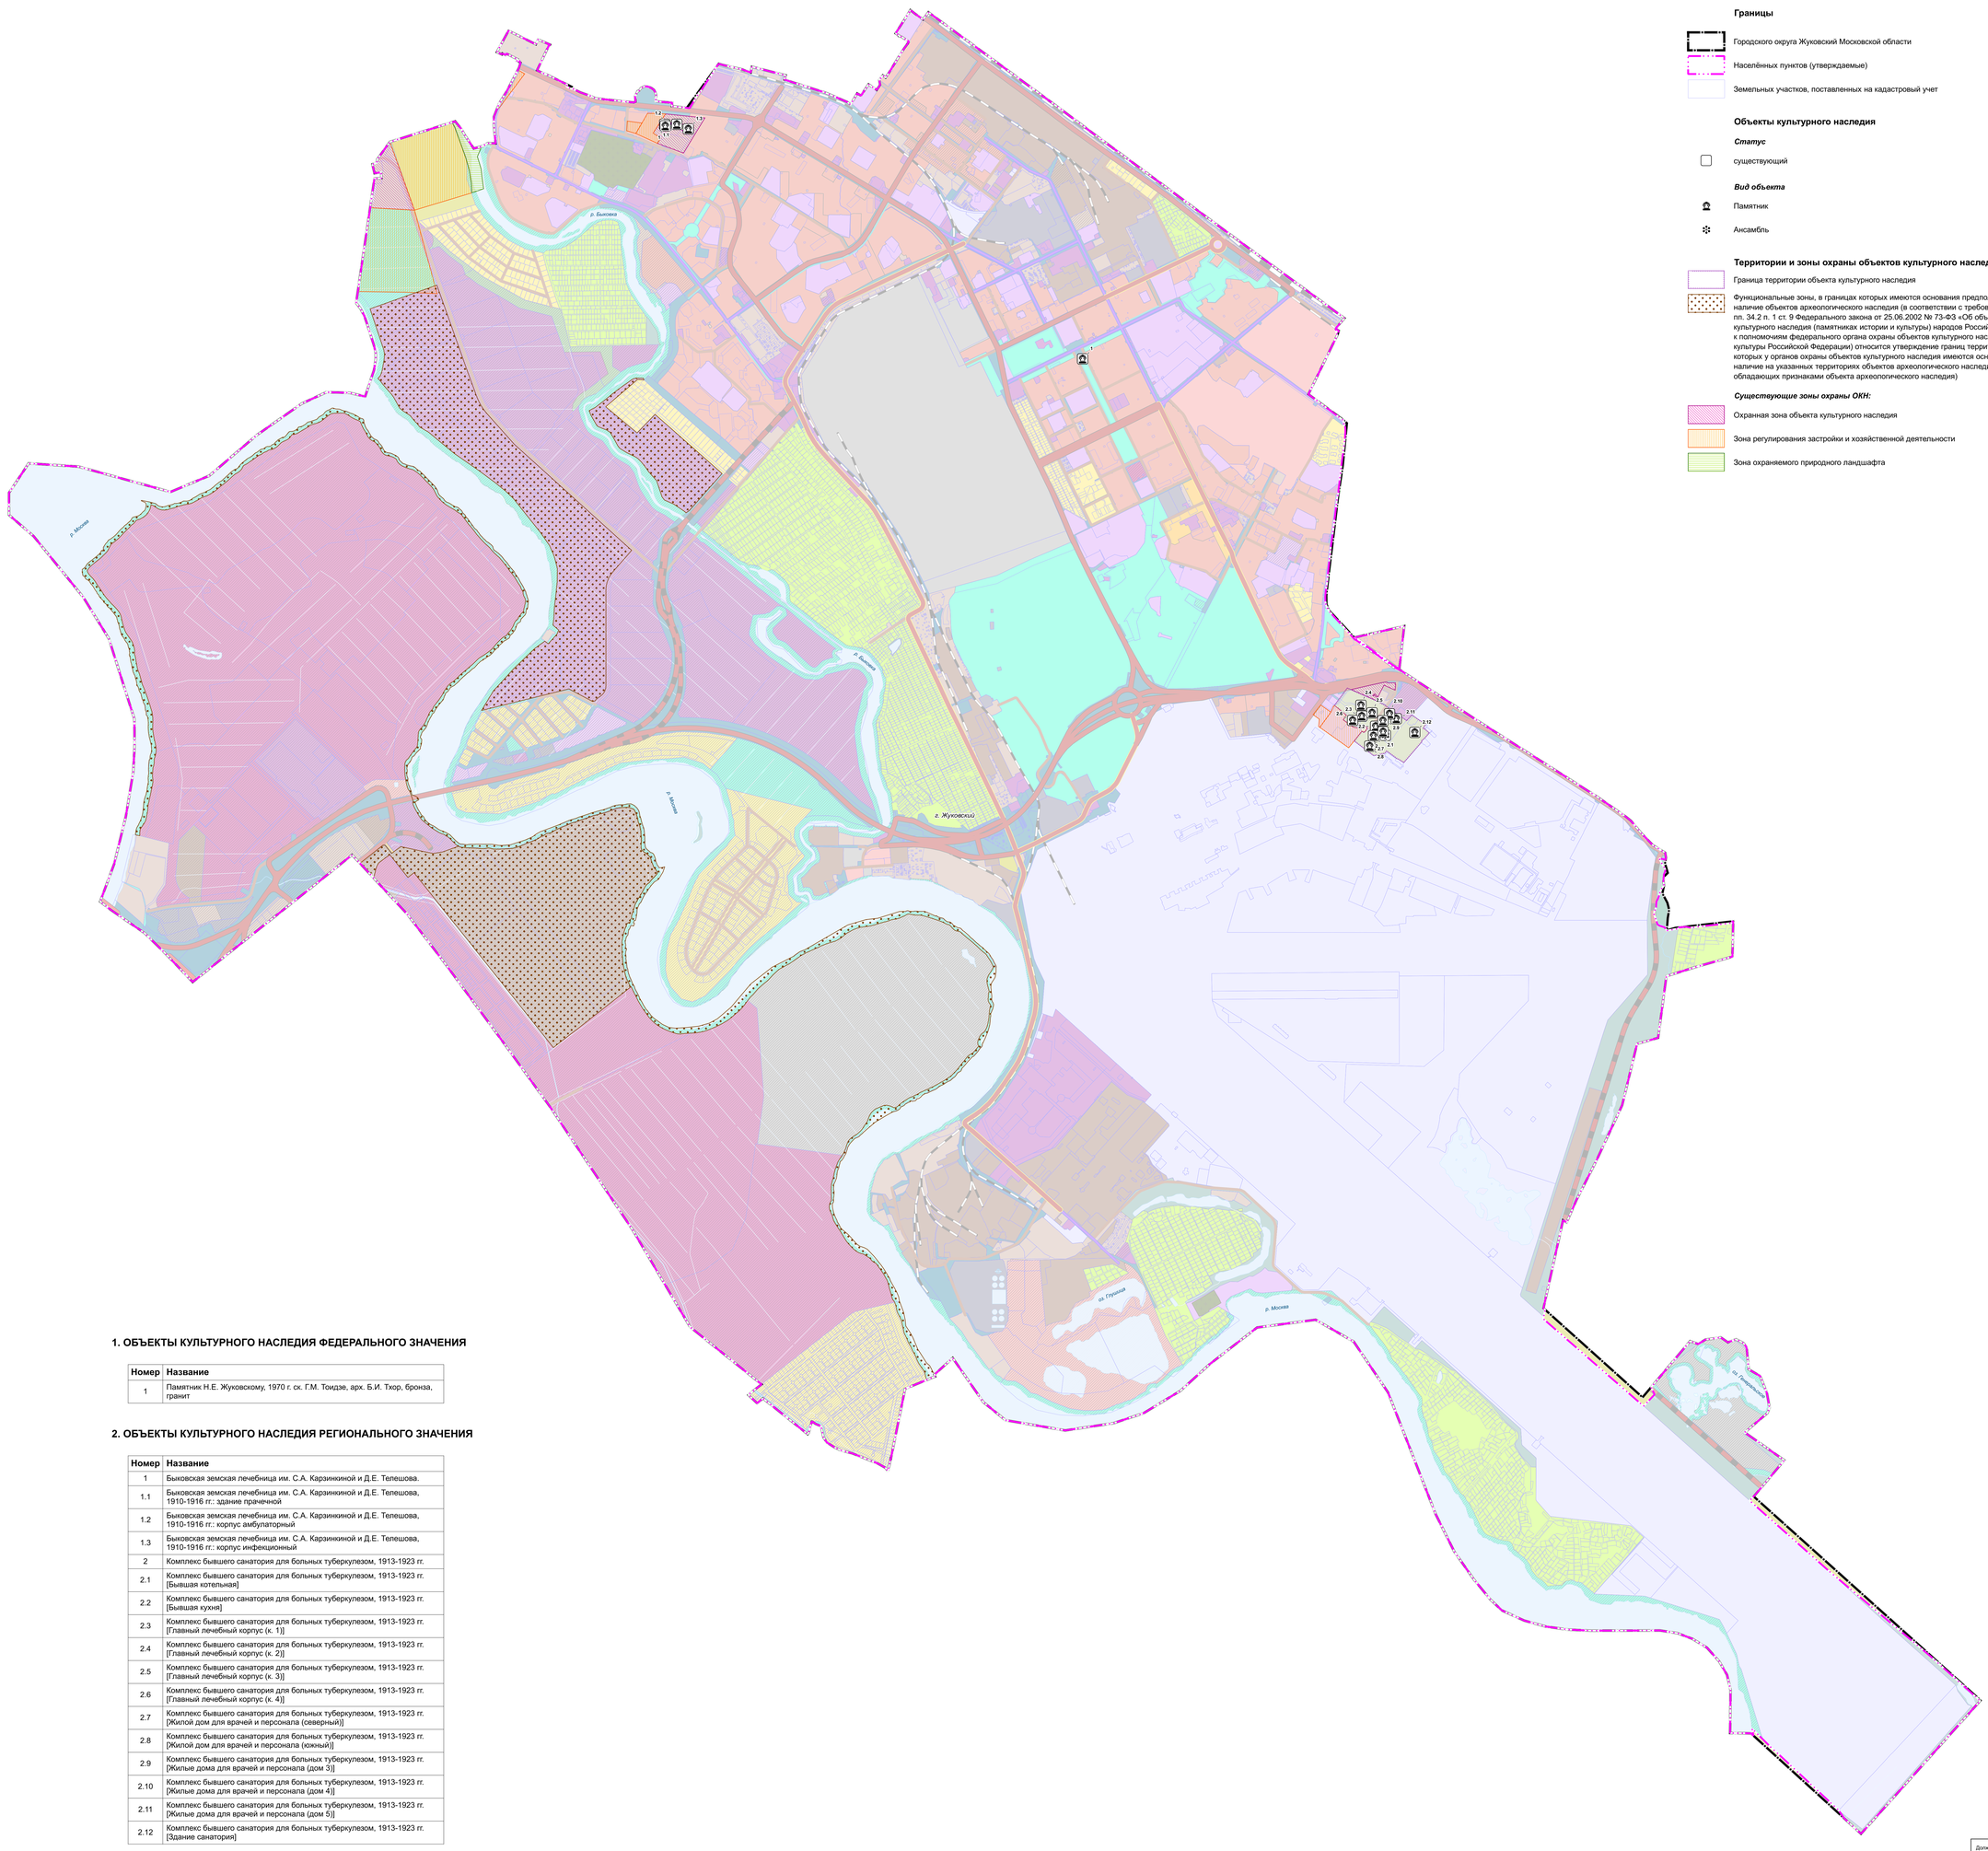

УСЛОВНЫЕ ОБОЗНАЧЕНИЯ

Границы

- Городского округа Жуковский Московской области
- Населённых пунктов (утверждаемые)
- Земельных участков, поставленных на кадастровый учет

Объекты культурного наследия

Статус

- существующий

Вид объекта

- Памятник
- Ансамбль

Территории и зоны охраны объектов культурного наследия

- Граница территории объекта культурного наследия
- Функциональные зоны, в границах которых имеются основания предполагать наличие объектов археологического наследия (в соответствии с требованиями пп. 34.2 п. 1 ст. 9 Федерального закона от 25.06.2002 № 73-ФЗ «Об объектах культурного наследия (памятниках истории и культуры) народов Российской Федерации» к полномочиям федерального органа охраны объектов культурного наследия (Министерства культуры Российской Федерации) относится утверждение границ территорий, в отношении которых у органов охраны объектов культурного наследия имеются основания предполагать наличие на указанных территориях объектов археологического наследия либо объектов, обладающих признаками объекта археологического наследия)

Существующие зоны охраны ОКН:

- Охранная зона объекта культурного наследия
- Зона регулирования застройки и хозяйственной деятельности
- Зона охраняемого природного ландшафта

1. ОБЪЕКТЫ КУЛЬТУРНОГО НАСЛЕДИЯ ФЕДЕРАЛЬНОГО ЗНАЧЕНИЯ

Номер	Название
1	Памятник Н.Е. Жуковскому, 1970 г. ск. Г.М. Тоидзе, арх. Б.И. Тхор, бронза, гранит

2. ОБЪЕКТЫ КУЛЬТУРНОГО НАСЛЕДИЯ РЕГИОНАЛЬНОГО ЗНАЧЕНИЯ

Номер	Название
1	Быковская земская лечебница им. С.А. Карзинкиной и Д.Е. Телешова.
1.1	Быковская земская лечебница им. С.А. Карзинкиной и Д.Е. Телешова, 1910-1916 гг.: здание прачечной
1.2	Быковская земская лечебница им. С.А. Карзинкиной и Д.Е. Телешова, 1910-1916 гг.: корпус амбулаторный
1.3	Быковская земская лечебница им. С.А. Карзинкиной и Д.Е. Телешова, 1910-1916 гг.: корпус инфекционный
2	Комплекс бывшего санатория для больных туберкулезом, 1913-1923 гг.
2.1	Комплекс бывшего санатория для больных туберкулезом, 1913-1923 гг. [Бывшая котельная]
2.2	Комплекс бывшего санатория для больных туберкулезом, 1913-1923 гг. [Бывшая кухня]
2.3	Комплекс бывшего санатория для больных туберкулезом, 1913-1923 гг. [Главный лечебный корпус (к. 1)]
2.4	Комплекс бывшего санатория для больных туберкулезом, 1913-1923 гг. [Главный лечебный корпус (к. 2)]
2.5	Комплекс бывшего санатория для больных туберкулезом, 1913-1923 гг. [Главный лечебный корпус (к. 3)]
2.6	Комплекс бывшего санатория для больных туберкулезом, 1913-1923 гг. [Главный лечебный корпус (к. 4)]
2.7	Комплекс бывшего санатория для больных туберкулезом, 1913-1923 гг. [Жилой дом для врачей и персонала (северный)]
2.8	Комплекс бывшего санатория для больных туберкулезом, 1913-1923 гг. [Жилой дом для врачей и персонала (южный)]
2.9	Комплекс бывшего санатория для больных туберкулезом, 1913-1923 гг. [Жилые дома для врачей и персонала (дом 3)]
2.10	Комплекс бывшего санатория для больных туберкулезом, 1913-1923 гг. [Жилые дома для врачей и персонала (дом 4)]
2.11	Комплекс бывшего санатория для больных туберкулезом, 1913-1923 гг. [Жилые дома для врачей и персонала (дом 5)]
2.12	Комплекс бывшего санатория для больных туберкулезом, 1913-1923 гг. [Здание санатория]

Должность	ФИО	Подпись	Дата
И.о. директора	А.Н. Чупков		
Рук. институтской гр.	Н.В. Макаров		
Нач. отд. ТКР институтской гр.	Р.И. Лакунин		
ГИП отд. ТКР институтской гр.	Д.Н. Мельник		
Проверил	Н.В. Макаров		

Государственное задание от 17.12.2025 № 834.10

Московская область, городской округ Жуковский

Внесение изменений в генеральный план городского округа Жуковский Московской области

Карта границ территорий, зон охраны и защитных зон объектов культурного наследия

Масштаб 1:15000

Стадия	Лист	Листов
	1	1

НИиГПИ
Инв.№ 0000000000000102

ГАУ МО «НИиПИ градостроительства»