
# ВНЕСЕНИЕ ИЗМЕНЕНИЙ В ГЕНЕРАЛЬНЫЙ ПЛАН ГОРОДСКОГО ОКРУГА ЖУКОВСКИЙ МОСКОВСКОЙ ОБЛАСТИ

## КАРТА ГРАНИЦ ЗЕМЕЛЬ СЕЛЬСКОХОЗЯЙСТВЕННОГО НАЗНАЧЕНИЯ С ОТОБРАЖЕНИЕМ ОСОБО ЦЕННЫХ СЕЛЬСКОХОЗЯЙСТВЕННЫХ УГОДИЙ И МЕЛИОРИРУЕМЫХ ЗЕМЕЛЬ

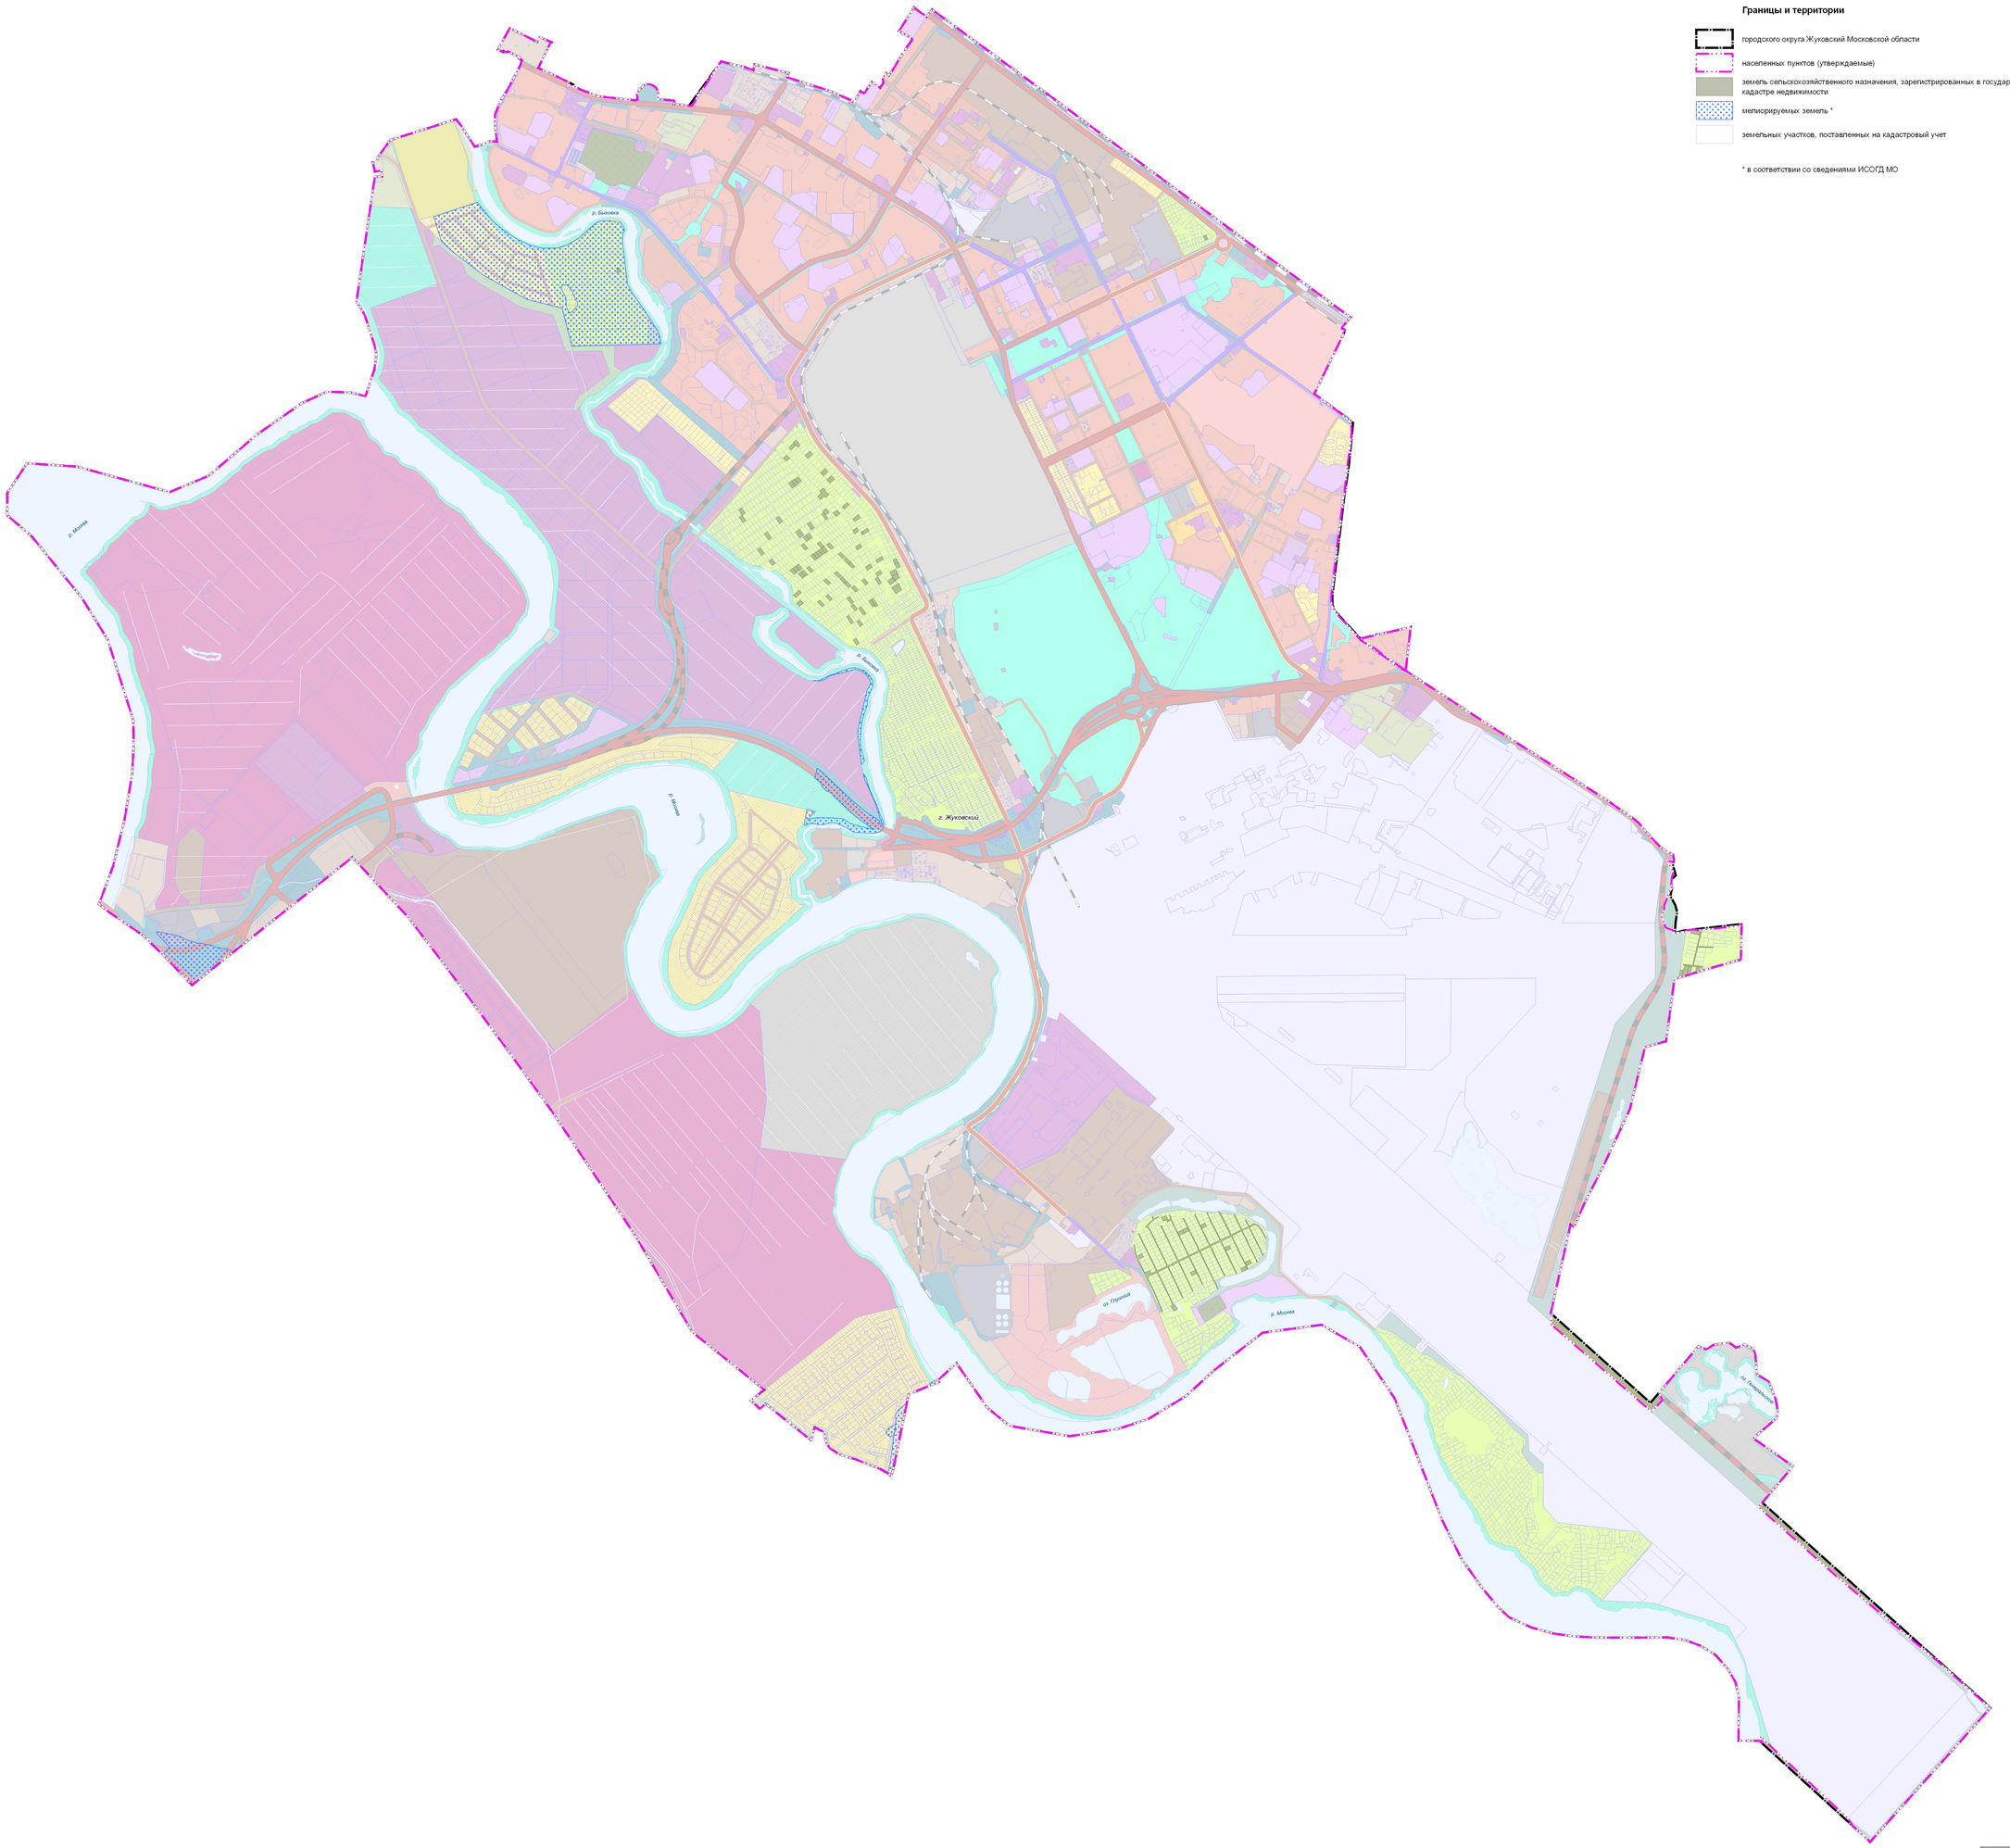


**УСЛОВНЫЕ ОБОЗНАЧЕНИЯ**

**Границы и территории**

- городского округа Жуковский Московской области
- населенных пунктов (утверждаемые)
- земель сельскохозяйственного назначения, зарегистрированных в государственном кадастре недвижимости
- мелиорируемых земель *
- земельных участков, поставленных на кадастровый учет

* в соответствии со сведениями ИСОГД МО

| Должность | ФИО | Подпись | Дата |
|---|---|---|---|
| И.о. директора | А.Н. Чупахов | | |
| Рук. мастерской №2 | Н.В. Макаров | | |
| Нач. отд. №2 мастерской №3 | В.И. Лаврино | | |
| Нач. отд. №4 мастерской №3 | Д.Н. Мельник | | |
| | | | |
| | | | |
| | | | |
| | | | |
| Проверил | Н.В. Макаров | | |

Государственное задание от 17.12.2025 № 834.10

Московская область, городской округ Жуковский

Внесение изменений в генеральный план городского округа Жуковский Московской области

| Стадия | Лист | Листов |
|---|---|---|
| | 7 | 7 |

Карта границ земель сельскохозяйственного назначения с отображением особо ценных сельскохозяйственных угодий и мелиорируемых земель.

Масштаб 1:10000

НИГиПИ
Градостроительство

**ГАУ МО «НИИПИ градостроительства»**