
ВНЕСЕНИЕ ИЗМЕНЕНИЙ В ГЕНЕРАЛЬНЫЙ ПЛАН ГОРОДСКОГО ОКРУГА ЖУКОВСКИЙ МОСКОВСКОЙ ОБЛАСТИ

КАРТА РАЗМЕЩЕНИЯ МУНИЦИПАЛЬНОГО ОБРАЗОВАНИЯ В УСТОЙЧИВОЙ СИСТЕМЕ РАССЕЛЕНИЯ МОСКОВСКОЙ ОБЛАСТИ

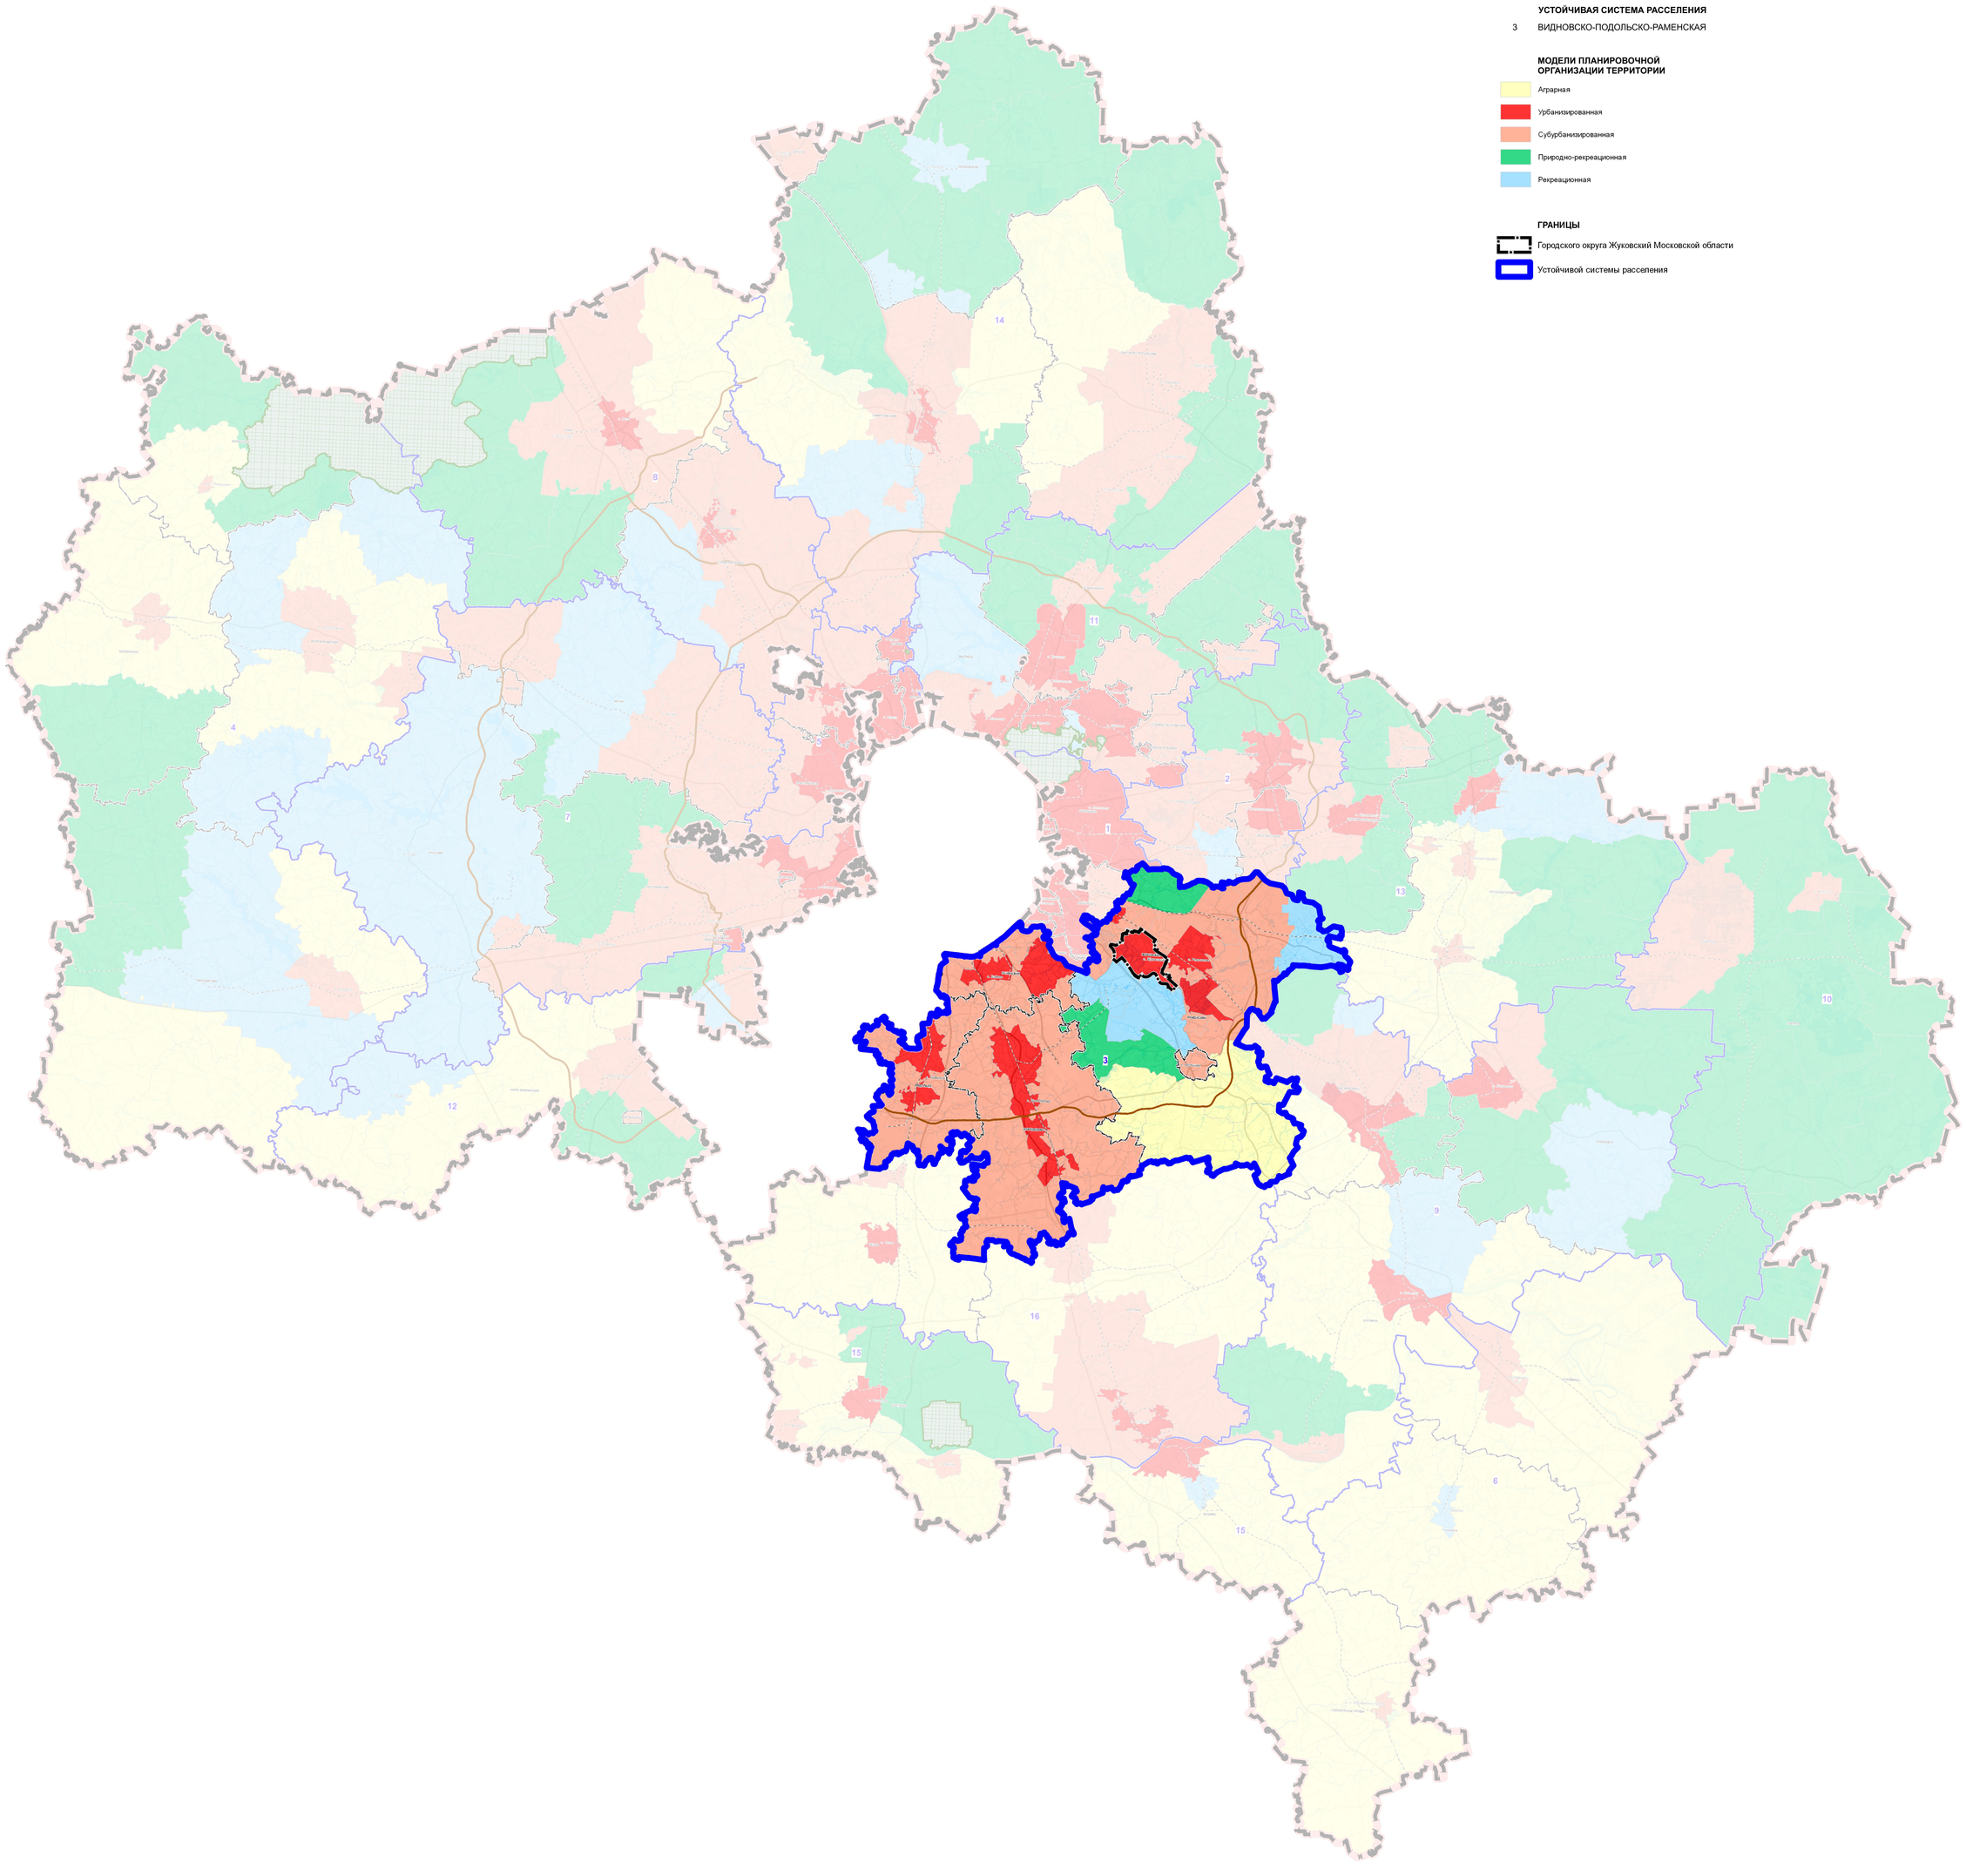

Должность	ФИО	Подпись	Дата	Государственное задание от 17.12.2025 № 834.10			
И.о. директора	А.Н. Чулков			Московская область, городской округ Жуковский			
Рук. мастерской №3	Н.В. Макаров						
Нач. отд. №2 мастерской №3	В.И. Лавренко						
ГИП отд. №1 мастерской №3	Д.Н. Мельник			Внесение изменений в генеральный план городского округа Жуковский Московской области	Стадия	Лист	Листов
						1	7
				Карта размещения муниципального образования в устойчивой системе расселения Московской области	НИиПИ Градостроительство		
				Без масштаба	ГАУ МО «НИиПИ градостроительства»		
Проверил	Н.В. Макаров						