
ВНЕСЕНИЕ ИЗМЕНЕНИЙ В ГЕНЕРАЛЬНЫЙ ПЛАН ГОРОДСКОГО ОКРУГА ЖУКОВСКИЙ МОСКОВСКОЙ ОБЛАСТИ

КАРТА СУЩЕСТВУЮЩЕГО ИСПОЛЬЗОВАНИЯ ТЕРРИТОРИИ В ГРАНИЦАХ МУНИЦИПАЛЬНОГО ОБРАЗОВАНИЯ

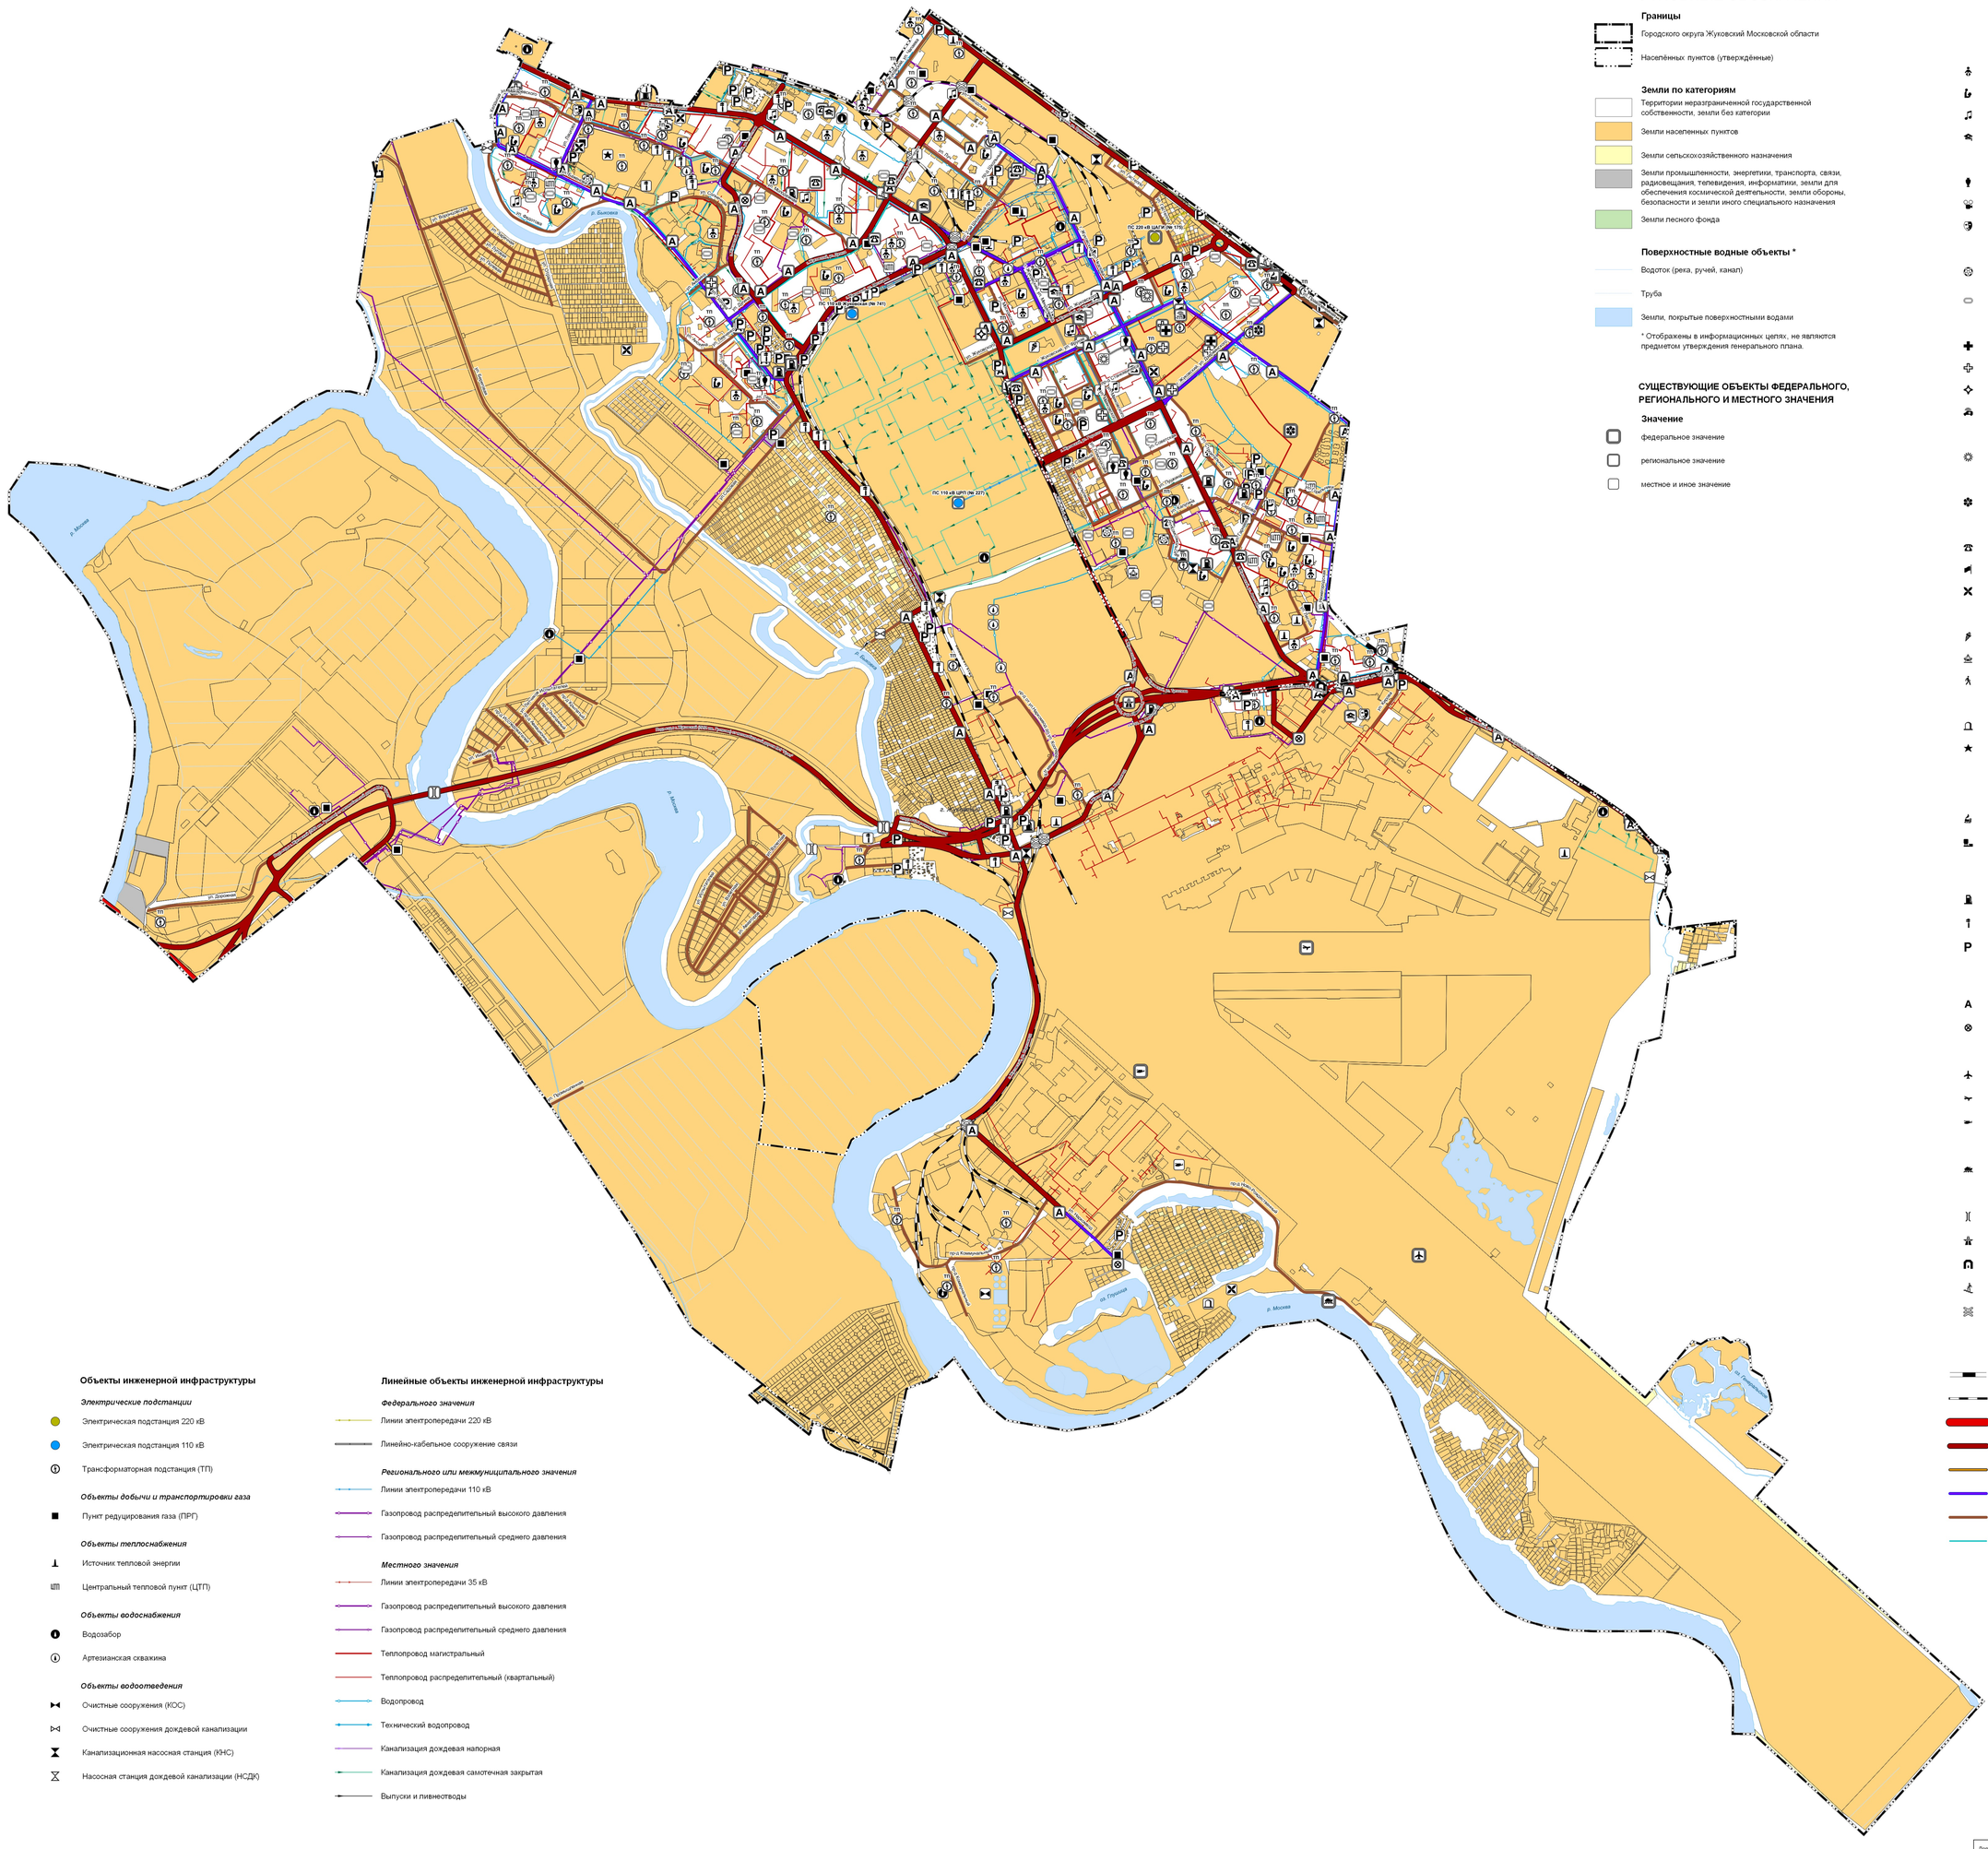

УСЛОВНЫЕ ОБОЗНАЧЕНИЯ

Границы

- Городского округа Жуковский Московской области
- Населённых пунктов (утверждённые)

Земли по категориям

- Территории неразграниченной государственной собственности, земли без категории
- Земли населенных пунктов
- Земли сельскохозяйственного назначения
- Земли промышленности, энергетики, транспорта, связи, радиовещания, телевидения, информатики, земли для обеспечения космической деятельности, земли обороны, безопасности и земли иного специального назначения
- Земли лесного фонда

Поверхностные водные объекты *

- Водоток (река, ручей, канал)
- Труба
- Земли, покрытые поверхностными водами

* Отображены в информационных целях, не являются предметом утверждения генерального плана.

СУЩЕСТВУЮЩИЕ ОБЪЕКТЫ ФЕДЕРАЛЬНОГО, РЕГИОНАЛЬНОГО И МЕСТНОГО ЗНАЧЕНИЯ

Значение

- федеральное значение
- региональное значение
- местное и иное значение

Объекты социальной инфраструктуры, отдыха и туризма, санаторно-курортного и прочего назначения

Объекты образования и науки

- Дошкольная образовательная организация
- Общеобразовательная организация
- Организация дополнительного образования
- Организация, реализующая программы профессионального и высшего образования

Объекты культуры и искусства

- Объект культурно-просветительного назначения
- Объект культурно-досугового (клубного) типа
- Зрелищная организация

Объекты физической культуры и массового спорта

- Объект спорта, включающий раздельно нормируемые спортивные сооружения (объекты) (в т.ч. физкультурно-оздоровительный комплекс)
- Спортивное сооружение

Объекты здравоохранения

- Объект (здание, комплекс зданий) медицинской помощи (кроме санаторно-курортной), оказываемой в стационарных условиях
- Объект (здание, комплекс зданий) медицинской помощи, оказываемой в амбулаторных условиях и (или) в условиях дневного стационара
- Обособленное структурное подразделение медицинской организации, оказывающей первичную медико-санитарную помощь
- Объект (здание, комплекс зданий), на базе которого оказывается скорая медицинская помощь

Объекты социального обслуживания

- Комплексные, полустационарные и нестационарные организации социального обслуживания

Объекты санаторно-курортного назначения

- Объект санаторно-курортного назначения

Прочие объекты обслуживания

- Административное здание
- Объект проведения гражданских обрядов
- Объект религиозной организации (объединения)

Общественные пространства

- Тематический парк
- Парк культуры и отдыха
- Пешеходная зона

Места погребения

- Кладбище
- Воинское кладбище, военное мемориальное кладбище

Объекты транспортной инфраструктуры

Объекты железнодорожного транспорта

- Железнодорожная станция
- Остановочный пассажирский железнодорожный пункт

Объекты обслуживания и хранения автомобильного транспорта

- Станция автозаправочная, станция электрозарядная
- Станция технического обслуживания
- P Стоянка (парковка) автомобилей

Остановочные пункты общественного пассажирского транспорта

- A Остановочный пункт
- Конечные остановочные пункты и (или) разворотные кольца общественного транспорта

Объекты воздушного транспорта

- Аэропорт
- Аэродром
- Вертодром

Объекты водного транспорта

- Причал

Искусственные дорожные сооружения

- Мостовое сооружение
- Транспортная развязка в разных уровнях
- Тоннель
- Пешеходный переход в разных уровнях
- Железнодорожный переезд

Линейные объекты транспортной инфраструктуры

- Железнодорожные линии (за исключением железнодорожных линий необщего пользования) (федерального значения)
- Железнодорожные линии необщего пользования (частные и иные)
- федерального значения
- Автомобильные дороги (регионального или межмуниципального значения)
- Автомобильные дороги (частные)
- Магистральные улицы районного значения (местного значения)
- Улицы и дороги местного значения
- Дорожка велосипедная

Объекты инженерной инфраструктуры

Электрические подстанции

- Электрическая подстанция 220 кВ
- Электрическая подстанция 110 кВ
- Трансформаторная подстанция (ТП)

Объекты добычи и транспортировки газа

- Пункт редуцирования газа (ПРГ)

Объекты теплоснабжения

- Источник тепловой энергии
- Центральный тепловой пункт (ЦТП)

Объекты водоснабжения

- Водозабор
- Артезианская скважина

Объекты водоотведения

- Очистные сооружения (КОС)
- Очистные сооружения дождевой канализации
- Канализационная насосная станция (КНС)
- Насосная станция дождевой канализации (НСДК)

Линейные объекты инженерной инфраструктуры

Федерального значения

- Линии электропередачи 220 кВ
- Линейно-кабельное сооружение связи

Регионального или межмуниципального значения

- Линии электропередачи 110 кВ
- Газопровод распределительный высокого давления
- Газопровод распределительный среднего давления

Местного значения

- Линии электропередачи 35 кВ
- Газопровод распределительный высокого давления
- Газопровод распределительный среднего давления
- Теплопровод магистральный
- Теплопровод распределительный (квартальный)
- Водопровод
- Технический водопровод
- Канализация дождевая напорная
- Канализация дождевая самотечная закрытая
- Выпуски и ливнестоводы

Должность	ФИО	Подпись	Дата
И.о. директора	А.Н. Чучков		
Рук. мастерской №1	Н.В. Макаров		
Нач. отд. №2	В.И. Лавренко		
ГИП (гл. спец. №1 мастерской №2)	Д.Н. Мельник		
Проверил	Н.В. Макаров		

Государственное задание от 17.12.2025 № 834.10

Московская область, городской округ Жуковский

Внесение изменений в генеральный план городского округа Жуковский Московской области

Стадия	Лист	Листов
	2	7

Карта существующего использования территории в границах муниципального образования

Масштаб 1:10000

ГАУ МО «НИИ ПИ градостроительства»