
ВНЕСЕНИЕ ИЗМЕНЕНИЙ В ГЕНЕРАЛЬНЫЙ ПЛАН ГОРОДСКОГО ОКРУГА ЖУКОВСКИЙ МОСКОВСКОЙ ОБЛАСТИ

КАРТА ГРАНИЦ ЗОН НЕГАТИВНОГО ВОЗДЕЙСТВИЯ СУЩЕСТВУЮЩИХ И ПЛАНИРУЕМЫХ ОБЪЕКТОВ КАПИТАЛЬНОГО СТРОИТЕЛЬСТВА

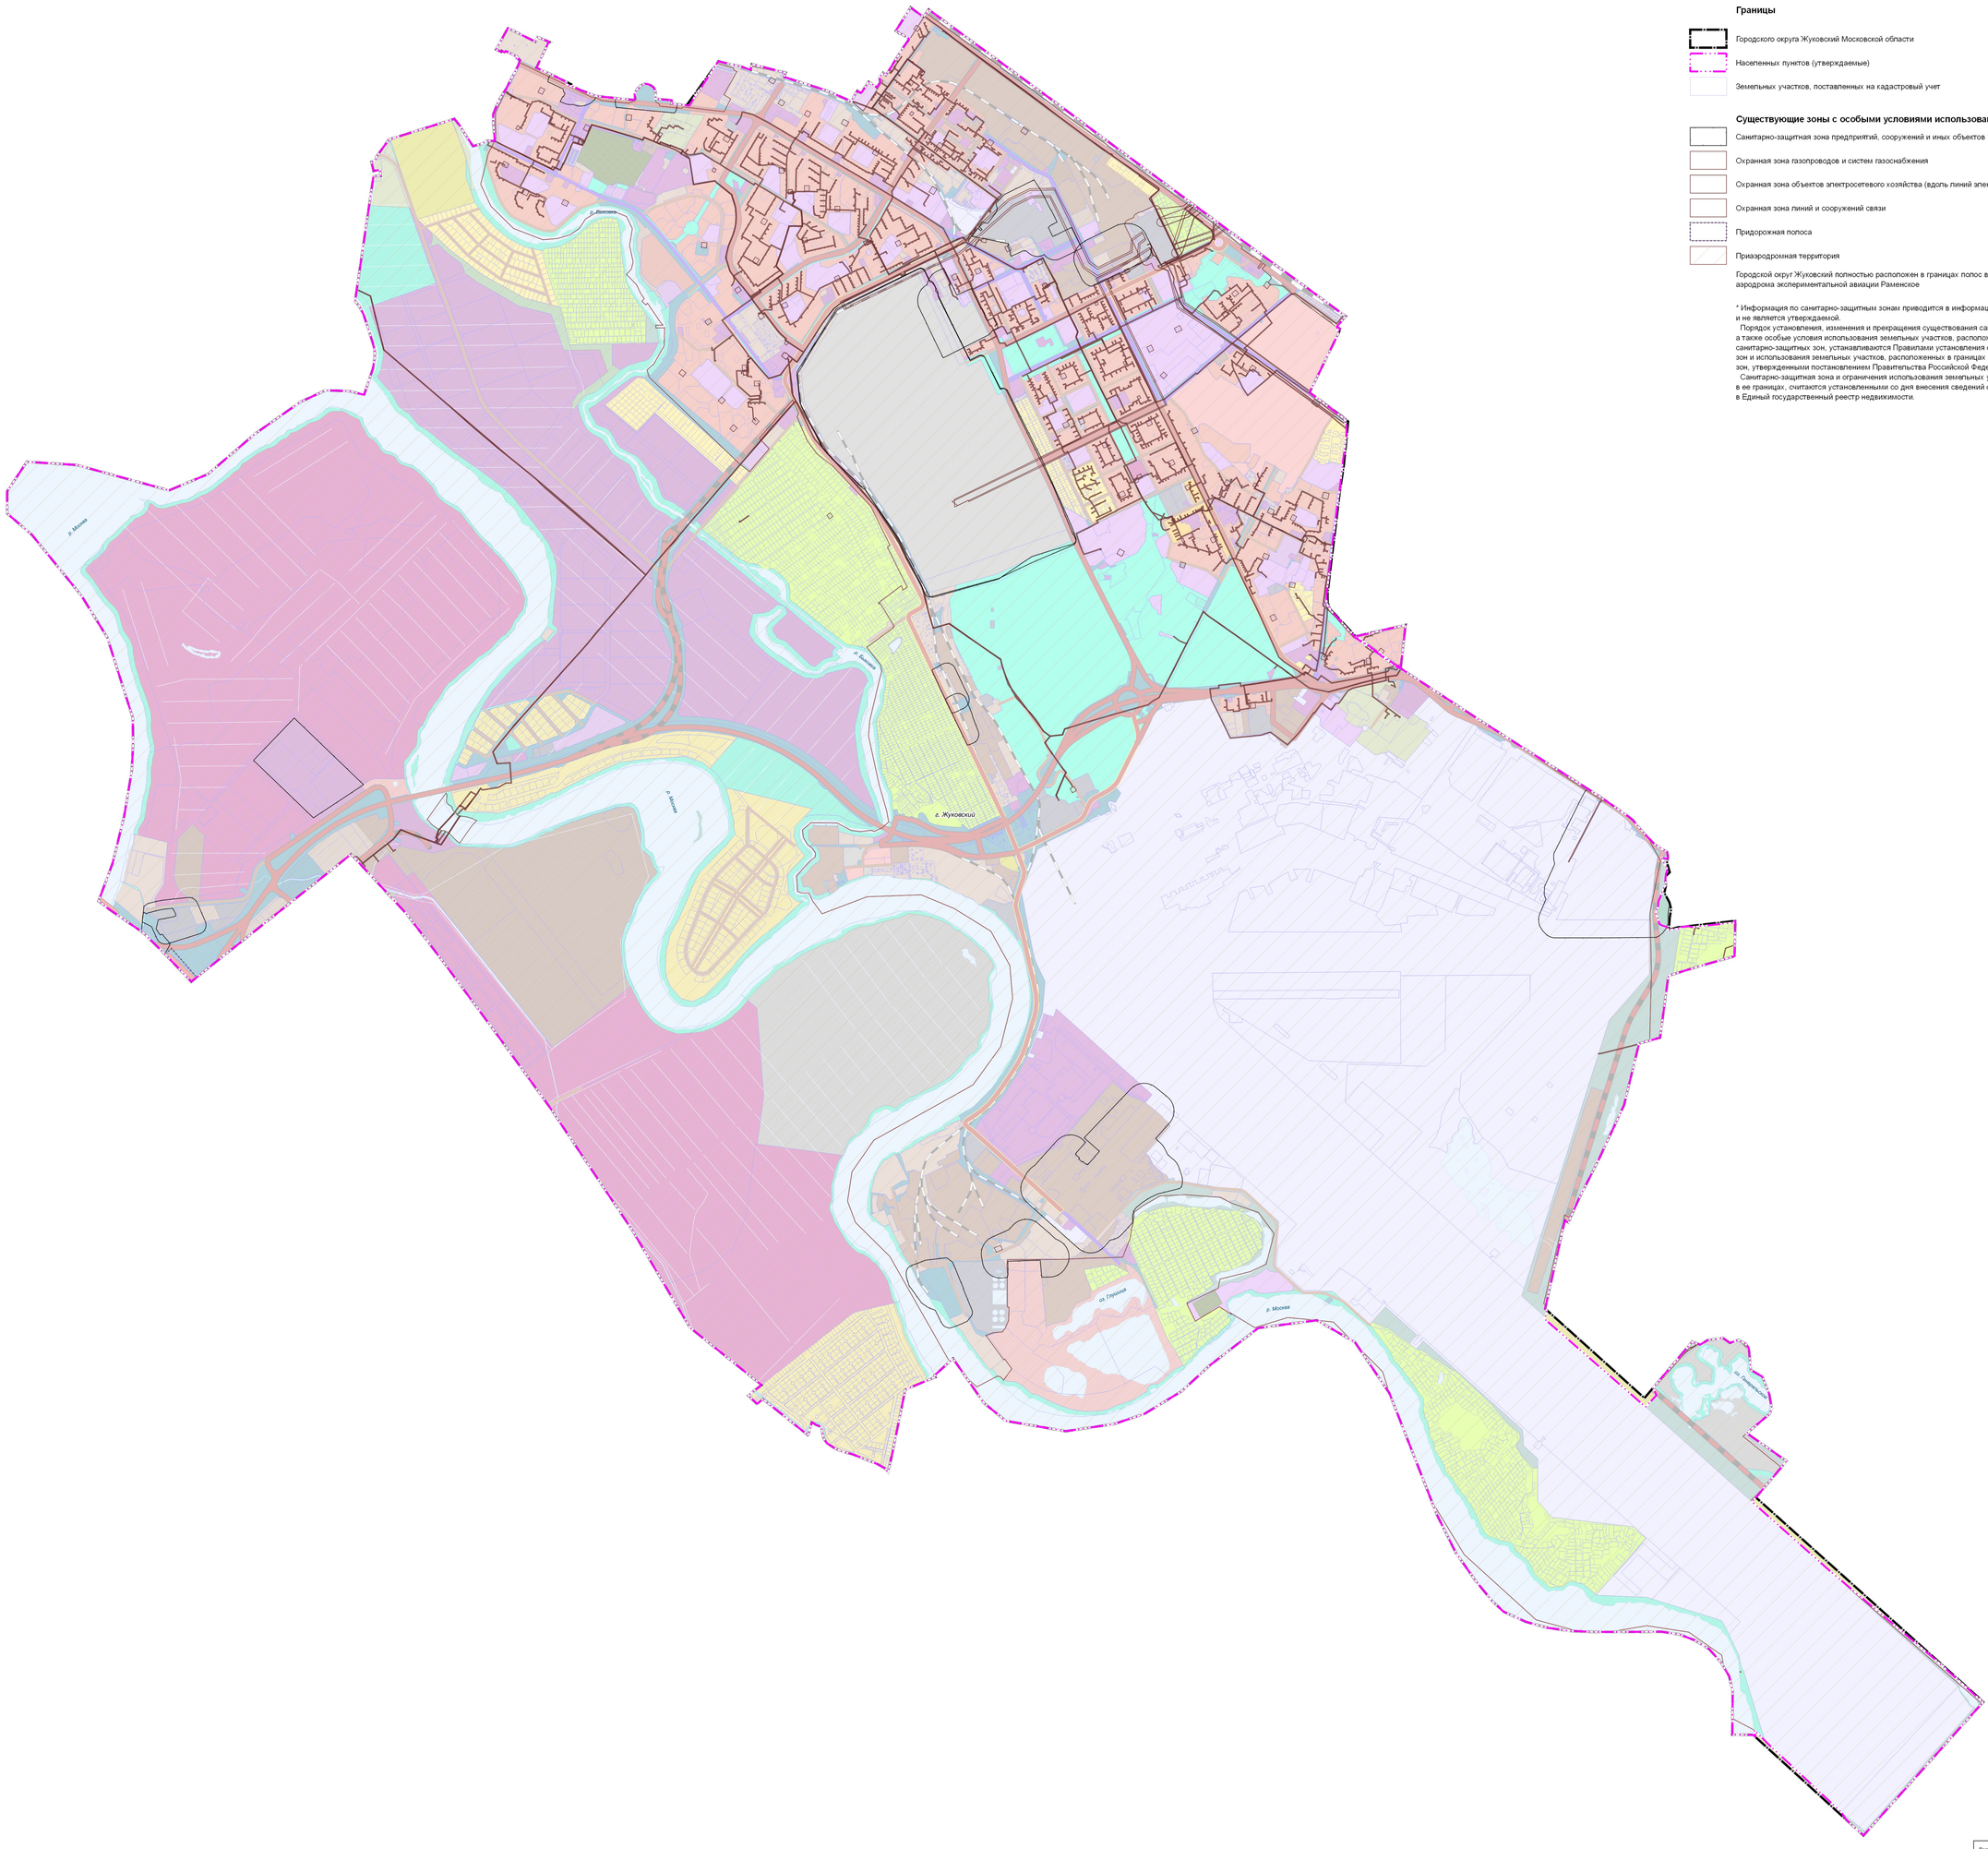

УСЛОВНЫЕ ОБОЗНАЧЕНИЯ

Границы

- Городского округа Жуковский Московской области
- Населенных пунктов (утверждаемые)
- Земельных участков, поставленных на кадастровый учет

Существующие зоны с особыми условиями использования территории (ЗОУИТ)

- Санитарно-защитная зона предприятий, сооружений и иных объектов *
- Охранная зона газопроводов и систем газоснабжения
- Охранная зона объектов электросетевого хозяйства (вдоль линий электропередачи, вокруг подстанций)
- Охранная зона линий и сооружений связи
- Придорожная полоса
- Приаэродромная территория

Городской округ Жуковский полностью расположен в границах полос воздушных подходов аэродрома экспериментальной авиации Раменское

* Информация по санитарно-защитным зонам приводится в информационных целях и не является утверждаемой.
Порядок установления, изменения и прекращения существования санитарно-защитных зон, а также особые условия использования земельных участков, расположенных в границах санитарно-защитных зон, устанавливаются Правилами установления санитарно-защитных зон и использования земельных участков, расположенных в границах санитарно-защитных зон, утвержденными постановлением Правительства Российской Федерации от 03.03.2018 № 222.
Санитарно-защитная зона и ограничения использования земельных участков, расположенных в ее границах, считаются установленными со дня внесения сведений о такой зоне в Единый государственный реестр недвижимости.

Должность	ФИО	Подпись	Дата	Государственное задание от 17.12.2025 № 834.10		
И.о. директора	А.Н. Чупыев					
Рук. мастерской №3	Н.В. Макаров			Московская область, городской округ Жуковский		
Нач. отд. №2 мастерской №3	В.И. Лавренко					
Гл. архитектор мастерской №3	С.Ю. Смирнова			Внесение изменений в генеральный план городского округа Жуковский Московской области	Стадия	Лист	Листов
ГИП отд. №1 мастерской №3	Д.Н. Мельник					1	2
				Карта границ зон негативного воздействия существующих и планируемых объектов капитального строительства. Масштаб 1:10000	НИиПИ Градостроительство		
					ГАУ МО «НИиПИ градостроительства»		
Проверил	Н.В. Макаров						