
МАТЕРИАЛЫ ПО ОБОСНОВАНИЮ ГЕНЕРАЛЬНОГО ПЛАНА РАЗВИТИЯ ГОРОДСКОГО ОКРУГА "ГОРОД БЕЛГОРОД" ДО 2025 ГОДА

КАРТОГРАФИЧЕСКИЙ МАТЕРИАЛ

СХЕМА ТЕРРИТОРИЙ, ПОДВЕРЖЕННЫХ РИСКУ ВОЗНИКНОВЕНИЯ ЧРЕЗВЫЧАЙНЫХ СИТУАЦИЙ ПРИРОДНОГО И ТЕХНОГЕННОГО ХАРАКТЕРА

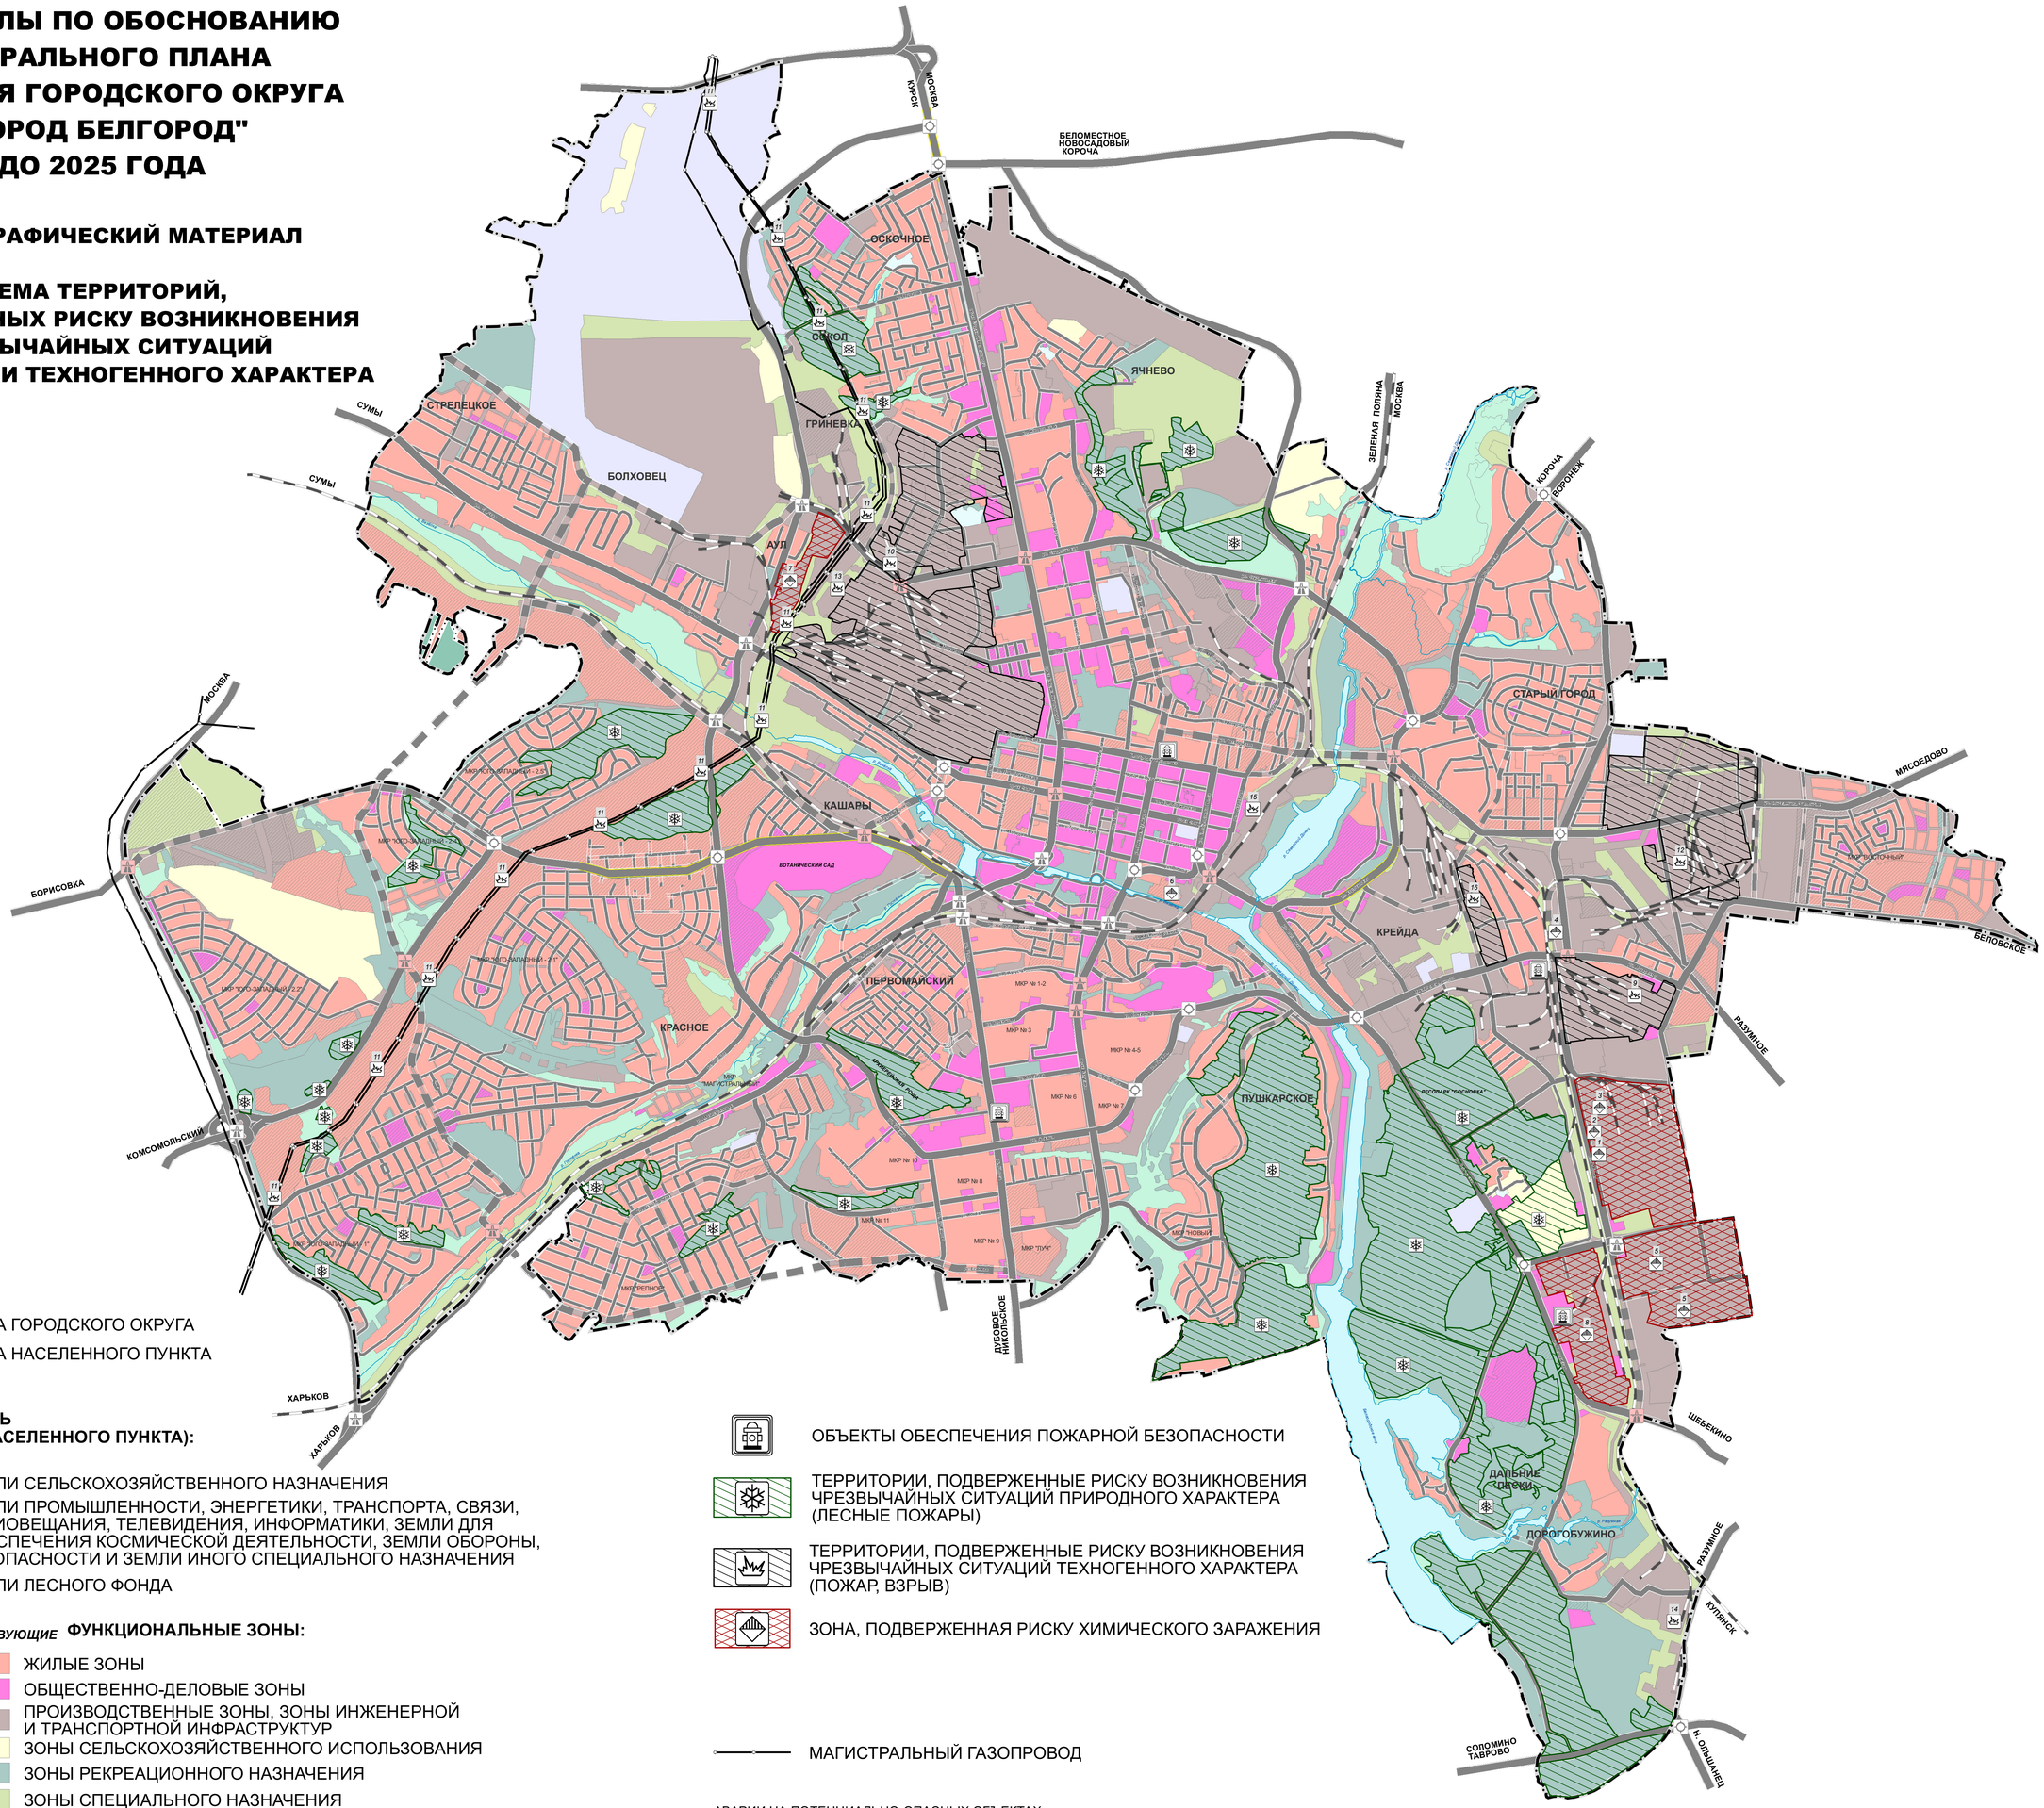

ГРАНИЦА ГОРОДСКОГО ОКРУГА

ГРАНИЦА НАСЕЛЕННОГО ПУНКТА

КАТЕГОРИИ ЗЕМЕЛЬ (ЗА ГРАНИЦАМИ НАСЕЛЕННОГО ПУНКТА):

- ЗЕМЛИ СЕЛЬСКОХОЗЯЙСТВЕННОГО НАЗНАЧЕНИЯ
- ЗЕМЛИ ПРОМЫШЛЕННОСТИ, ЭНЕРГЕТИКИ, ТРАНСПОРТА, СВЯЗИ, РАДИОВЕЩАНИЯ, ТЕЛЕВИДЕНИЯ, ИНФОРМАТИКИ, ЗЕМЛИ ДЛЯ ОБЕСПЕЧЕНИЯ КОСМИЧЕСКОЙ ДЕЯТЕЛЬНОСТИ, ЗЕМЛИ ОБОРОНЫ, БЕЗОПАСНОСТИ И ЗЕМЛИ ИНОГО СПЕЦИАЛЬНОГО НАЗНАЧЕНИЯ
- ЗЕМЛИ ЛЕСНОГО ФОНДА

ФУНКЦИОНАЛЬНЫЕ ЗОНЫ:

ПЛАНИРУЕМЫЕ К РАЗМЕЩЕНИЮ / *СУЩЕСТВУЮЩИЕ*

- ЖИЛЫЕ ЗОНЫ
- ОБЩЕСТВЕННО-ДЕЛОВЫЕ ЗОНЫ
- ПРОИЗВОДСТВЕННЫЕ ЗОНЫ, ЗОНЫ ИНЖЕНЕРНОЙ И ТРАНСПОРТНОЙ ИНФРАСТРУКТУР
- ЗОНЫ СЕЛЬСКОХОЗЯЙСТВЕННОГО ИСПОЛЬЗОВАНИЯ
- ЗОНЫ РЕКРЕАЦИОННОГО НАЗНАЧЕНИЯ
- ЗОНЫ СПЕЦИАЛЬНОГО НАЗНАЧЕНИЯ
- ЗОНА РЕЖИМНЫХ ТЕРРИТОРИЙ
- ЗОНА АКВАТОРИЙ
- ИНЫЕ ЗОНЫ
- ЗОНА ЛЕСОВ

ДОРОГИ:

- МАГИСТРАЛЬНАЯ УЛИЦА ОБЩЕГОРОДСКОГО ЗНАЧЕНИЯ РЕГУЛИРУЕМОГО ДВИЖЕНИЯ (РЕКОНСТРУКЦИЯ)
- МАГИСТРАЛЬНАЯ УЛИЦА РАЙОННОГО ЗНАЧЕНИЯ
- УЛИЦЫ И ДОРОГИ МЕСТНОГО ЗНАЧЕНИЯ
- ЖЕЛЕЗНОДОРОЖНЫЙ ПУТЬ

ИСКУССТВЕННЫЕ ДОРОЖНЫЕ СООРУЖЕНИЯ:

- САМОРЕГУЛИРУЕМОЕ ПЕРЕСЕЧЕНИЕ В ОДНОМ УРОВНЕ
- ТРАНСПОРТНАЯ РАЗВЯЗКА В РАЗНЫХ УРОВНЯХ

- ОБЪЕКТЫ ОБЕСПЕЧЕНИЯ ПОЖАРНОЙ БЕЗОПАСНОСТИ
- ТЕРРИТОРИИ, ПОДВЕРЖЕННЫЕ РИСКУ ВОЗНИКНОВЕНИЯ ЧРЕЗВЫЧАЙНЫХ СИТУАЦИЙ ПРИРОДНОГО ХАРАКТЕРА (ЛЕСНЫЕ ПОЖАРЫ)
- ТЕРРИТОРИИ, ПОДВЕРЖЕННЫЕ РИСКУ ВОЗНИКНОВЕНИЯ ЧРЕЗВЫЧАЙНЫХ СИТУАЦИЙ ТЕХНОГЕННОГО ХАРАКТЕРА (ПОЖАР, ВЗРЫВ)
- ЗОНА, ПОДВЕРЖЕННАЯ РИСКУ ХИМИЧЕСКОГО ЗАРАЖЕНИЯ
- МАГИСТРАЛЬНЫЙ ГАЗОПРОВОД

АВАРИИ НА ПОТЕНЦИАЛЬНО-ОПАСНЫХ ОБЪЕКТАХ:

ХИМИЧЕСКИ ОПАСНЫЕ ОБЪЕКТЫ:
1 ФИЛИАЛ АО «ВЕРОФАРМ»
2 ЗАО «ПЕТРОХИМ»
3 ООО «ПОЛИСИНТЕЗ»
4 АО «БЕЛГОРОДСКИЙ ХЛАДОКОМБИНАТ»
5 ГУП «БЕЛВО ДОКАНАЛ» «ОЧИСТНЫЕ СООРУЖЕНИЯ»
6 ООО «КОНПРОК»
7 ООО «ЦИТРОБЕЛ»
8 ООО «БЕЛЭНЕРГОМАШ- БЗЭМ»

ВЗРЫВОПОЖАРООПАСНЫЕ ОБЪЕКТЫ:
9 АО «БЕЛГОРОДСКИЙ КОМБИНАТ ХЛЕБОПРОДУКТОВ»
10 ООО ЗАВОД «КРАСКИ КВИЛ»
11 ФИЛИАЛ ООО «ГАЗПРОМ ТРАНСГАЗ МОСКВА» «БЕЛГОРОДСКОЕ ЛПУМГ»
12 АО «БЕЛГОРОДНЕФТЕПРОДУКТ» БЕЛГОРОДСКАЯ НЕФТЕБАЗА
13 ГАЗОНАПОЛНИТЕЛЬНАЯ СТАНЦИЯ ООО «ГАЗЭНЕГОСЕТЬ БЕЛГОРОД»
14 ООО «ГАЗЭНЕРГОСЕТЬ РОЗНИЦА»

ПОЖАРООПАСНЫЕ ОБЪЕКТЫ:
15 БЕЛГОРОДСКИЙ ОТДЕЛ МТО ОЕ ВОРОНЕЖСКОЙ ДИРЕКЦИИ МТО - СТРУКТУРНОГО ПОДРАЗДЕЛЕНИЯ РОСЖЕЛДОРСНАБА - ФИЛИАЛА ОАО «РЖД»
16 ООО «БЕЛРЕГИОННЕФТЬ»

МАСШТАБ 1:25 000

500 0 500 1 000 1 500 м