ВНЕСЕНИЕ ИЗМЕНЕНИЙ В ГЕНЕРАЛЬНЫЙ ПЛАН ГОРОДСКОГО ОКРУГА МУНИЦИПАЛЬНОГО ОБРАЗОВАНИЯ " ГОРОД НОВОШАХТИНСК"

КАРТА ОТОБРАЖАЮЩАЯ МЕСТОПОЛОЖЕНИЕ СУЩЕСТВУЮЩИХ И СТРОЯЩИХСЯ ОБЪЕКТОВ ИНЖЕНЕРНОЙ ИНФРАСТРУКТУРЫ ГОРОДСКОГО ОКРУГА "ГОРОД НОВОШАХТИНСК"

УСЛОВНЫЕ ОБОЗНАЧЕНИЯ:

ГРАНИЦЫ СУБЪЕКТОВ РОССИЙСКОЙ ФЕДЕРАЦИИ, МУНИЦИПАЛЬНЫХ ОБРАЗОВАНИЙ, НАСЕЛЕННЫХ ПУНКТОВ:

Границы единиц административно-территориального деления Российской Федерации:

СУЩЕСТВУЮЩИЕ	ПЛАНИРУЕМЫЕ
	- Граница городского округа
	- Граница городского поселения
	- Граница сельского поселения
	- Граница населенного пункта

ОБЪЕКТЫ ТРУБОПРОВОДНОГО ТРАНСПОРТА И ИНЖЕНЕРНОЙ ИНФРАСТРУКТУРЫ:

СУЩЕСТВУЮЩИЙ И СТРОЯЩИЙСЯ	ПЛАНИРУЕМЫЙ К РАЗМЕЩЕНИЮ	ПЛАНИРУЕМЫЙ К РЕКОНСТРУКЦИИ	ПЛАНИРУЕМЫЙ К ЛИКВИДАЦИИ	
				ЭЛЕКТРИЧЕСКИЕ ПОДСТАНЦИИ
				ФЕДЕРАЛЬНОЕ ЗНАЧЕНИЕ
				-Электрическая подстанция 220 кВ
				РЕГИОНАЛЬНОЕ ЗНАЧЕНИЕ
				-Электрическая подстанция 110 кВ
				МЕСТНОЕ ЗНАЧЕНИЕ ГОРОДСКОГО ОКРУГА
				-Электрическая подстанция 35 кВ
				ЛИНИИ ЭЛЕКТРОПЕРЕДАЧИ (ЛЭП)
				РЕГИОНАЛЬНОЕ ЗНАЧЕНИЕ
				-Линии электропередачи 110 кВ
				МЕСТНОЕ ЗНАЧЕНИЕ ГОРОДСКОГО ОКРУГА
				-Линии электропередачи 35 кВ
				-Линии электропередачи 6 кВ
				-Линии электропередачи 0,4 кВ
				МАГИСТРАЛЬНЫЕ ТРУБОПРОВОДЫ ДЛЯ ТРАНСПОРТИРОВКИ ЖИДКИХ И ГАЗООБРАЗНЫХ УГЛЕВОДОРОДОВ
				ФЕДЕРАЛЬНОЕ ЗНАЧЕНИЕ
				-Магистральный газопровод
				ОБЪЕКТЫ ДОБЫЧИ И ТРАНСПОРТИРОВКИ ГАЗА
				ФЕДЕРАЛЬНОЕ ЗНАЧЕНИЕ
				-Газораспределительная станция (ГРС)
				МЕСТНОЕ ЗНАЧЕНИЕ ГОРОДСКОГО ОКРУГА
				-Пункт редуцирования газа (ПРГ)
				РАСПРЕДЕЛИТЕЛЬНЫЕ ТРУБОПРОВОДЫ ДЛЯ ТРАНСПОРТИРОВКИ ГАЗА
				-Газопровод распределительный среднего давления
				-Газопровод распределительный низкого давления
				ОБЪЕКТЫ ТЕПЛОСНАБЖЕНИЯ
				МЕСТНОЕ ЗНАЧЕНИЕ ГОРОДСКОГО ОКРУГА
				- Источник тепловой энергии
				СЕТИ ТЕПЛОСНАБЖЕНИЯ
				МЕСТНОЕ ЗНАЧЕНИЕ ГОРОДСКОГО ОКРУГА
				-Теплопровод распределительный (квартальный)
				ОБЪЕКТЫ ВОДОСНАБЖЕНИЯ
				МЕСТНОЕ ЗНАЧЕНИЕ ГОРОДСКОГО ОКРУГА
				-Насосная станция
				СЕТИ ВОДОСНАБЖЕНИЯ
				-Водовод
				-Водопровод
				ОБЪЕКТЫ ВОДООТВЕДЕНИЯ
				МЕСТНОЕ ЗНАЧЕНИЕ ГОРОДСКОГО ОКРУГА
				-Очистные сооружения (КОС)
				-Очистные сооружения дождевой канализации
				-Канализационная насосная станция (КНС)
				СЕТИ ВОДООТВЕДЕНИЯ
				-Канализация самотечная
				-Канализация напорная
				-Канализация дождевая самотечная закрытая
				ОБЪЕКТЫ ИНЖЕНЕРНОЙ ЗАЩИТЫ ОТ ОПАСНЫХ ГЕОЛОГИЧЕСКИХ ПРОЦЕСС
				-Сооружения для защиты от затопления и подтопления


ПРИРОДНЫЕ ОБЪЕКТЫ:

Поверхностные водные объекты:

- Водоток (река, ручей, канал)
- Водоем (озеро, пруд, обводненный карьер, водохранилище)

СПРАВОЧНАЯ ИНФОРМАЦИЯ:

- Селитебные территории
- Коммунально-складские, производственные и режимные территории, внешний транспорт
- Рекреационные территории, городские леса, зоны дачного хозяйства и садоводства, сельскохозяйственного испольсования, зеленых насаждений специального назначения
- Улично-дорожная сеть
- Полоса отвода железных и автомобильных дорог

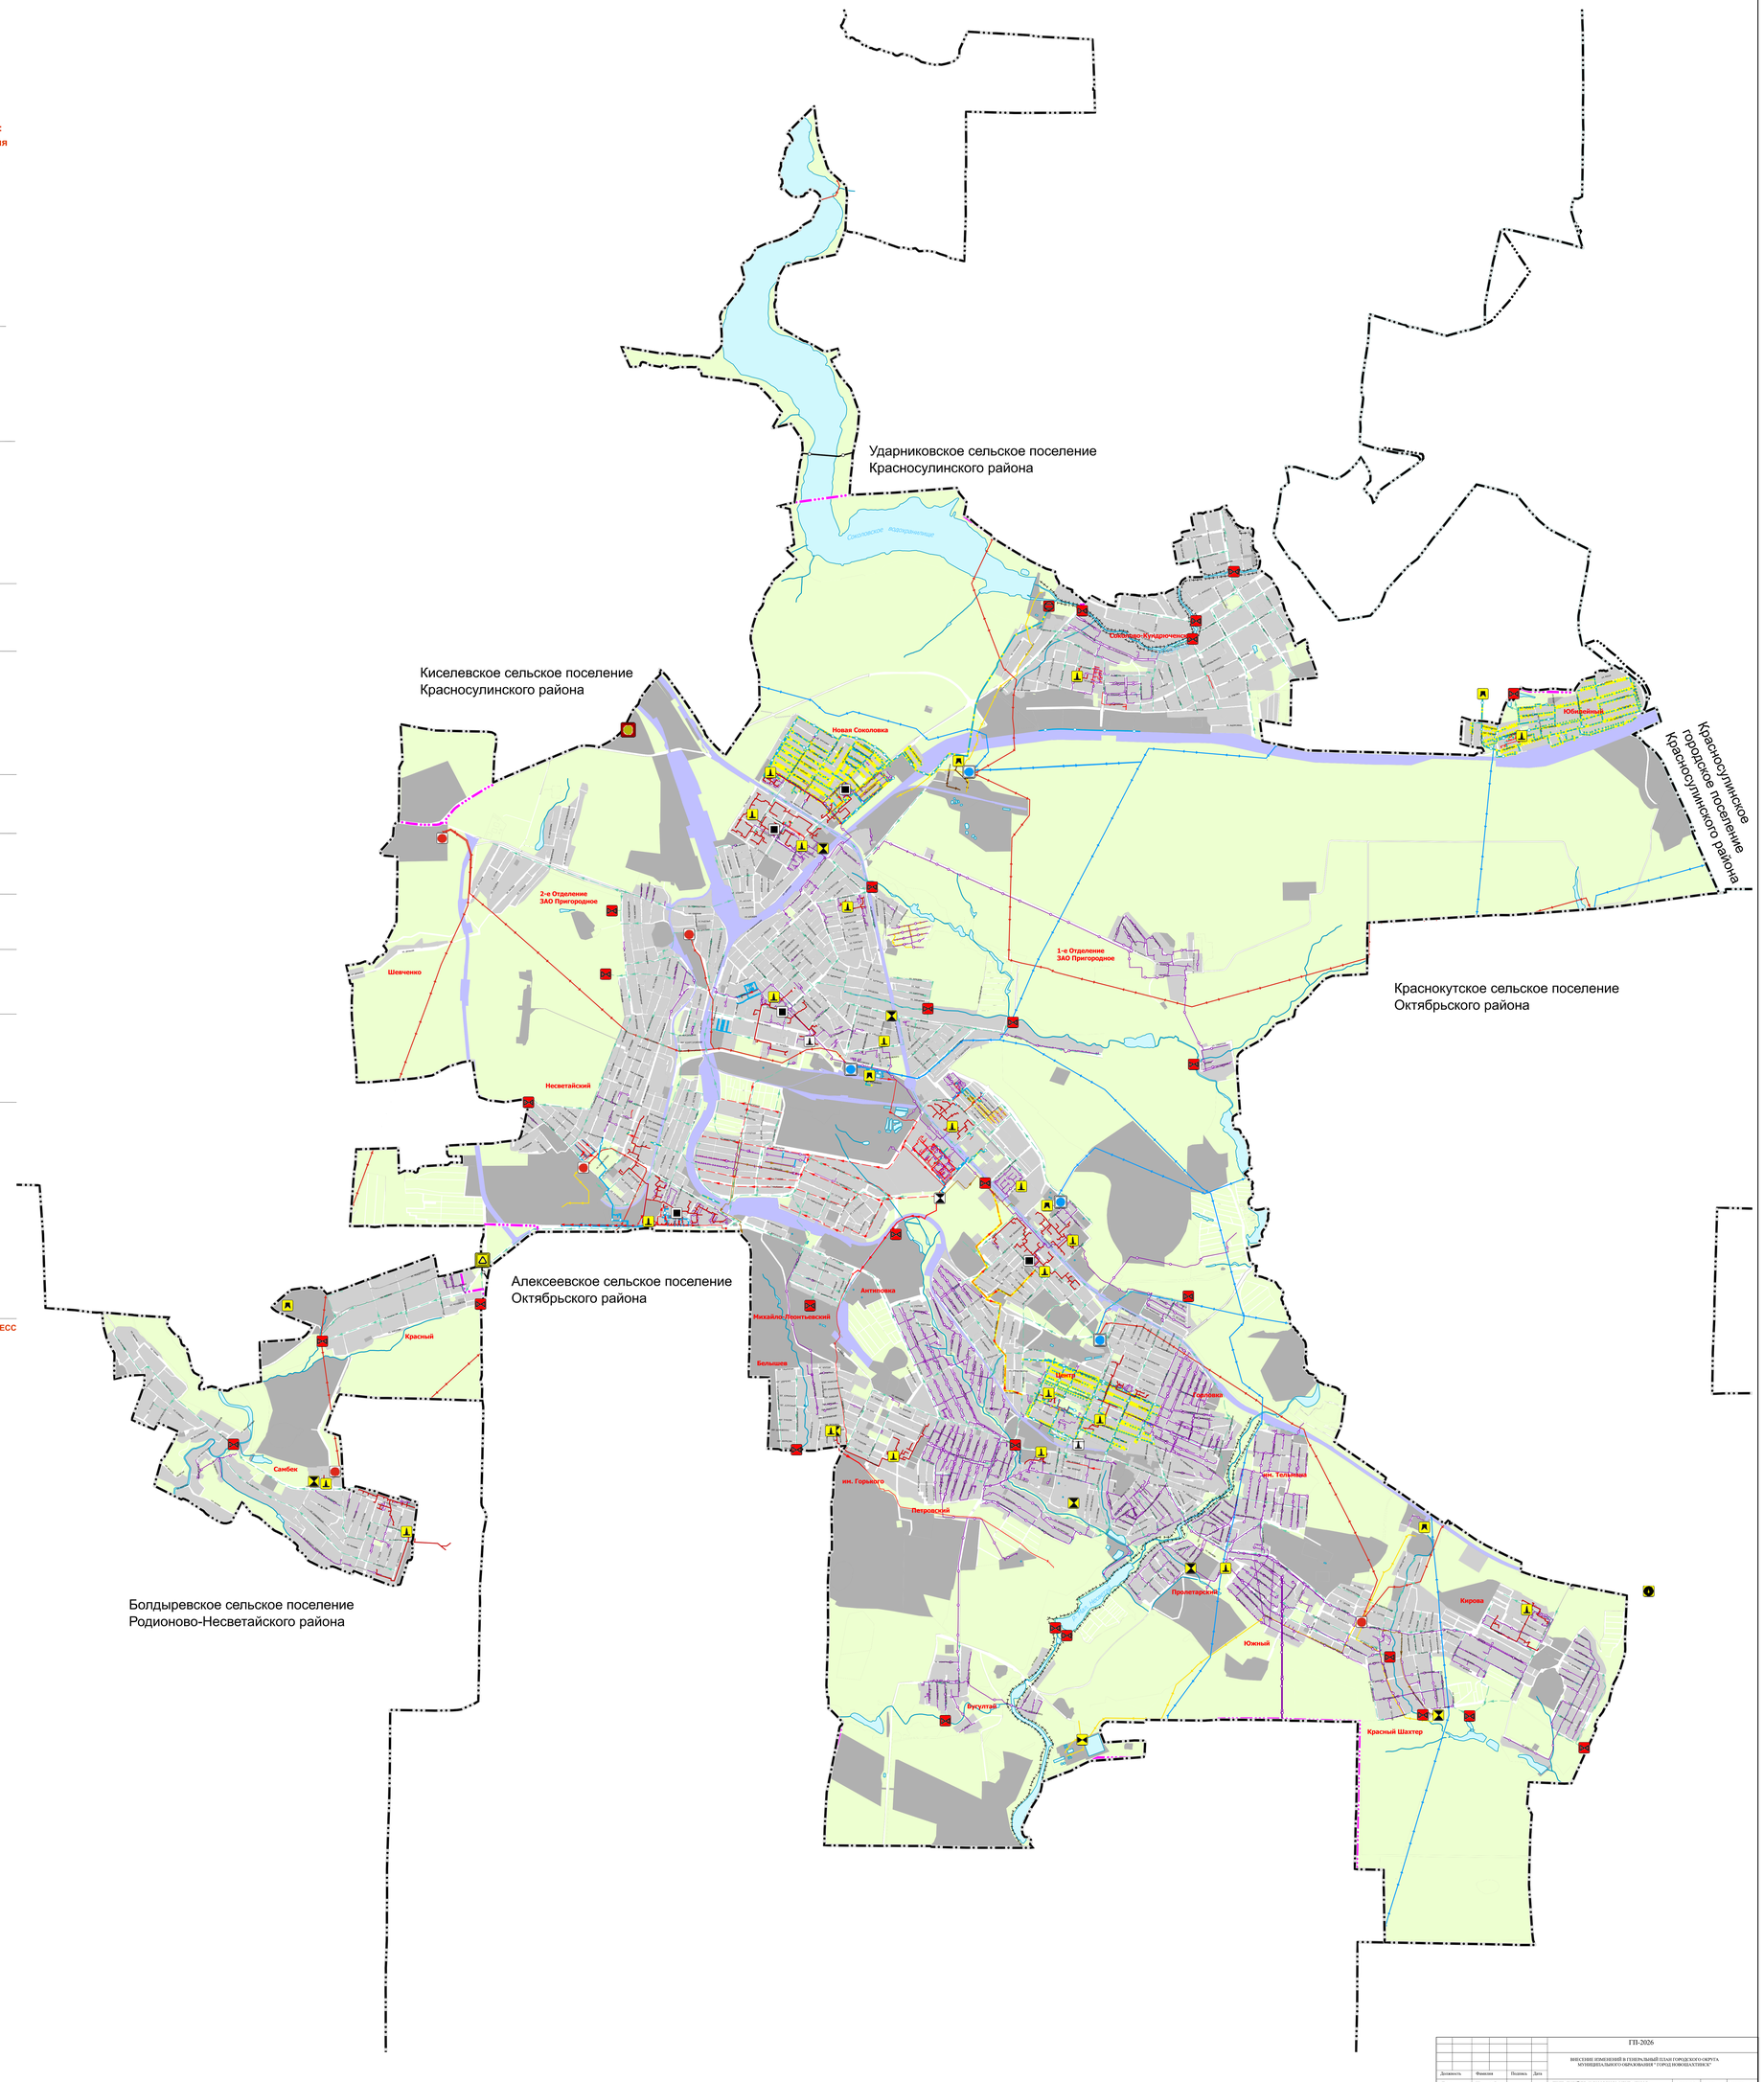

						ГП-2026		
						ВНЕСЕНИЕ ИЗМЕНЕНИЙ В ГЕНЕРАЛЬНЫЙ ПЛАН ГОРОДСКОГО ОКРУГА МУНИЦИПАЛЬНОГО ОБРАЗОВАНИЯ " ГОРОД НОВОШАХТИНСК"		
Должность	Фамилия	Подпись	Дата					
Проверил	Жилин А.В.			ГЕНЕРАЛЬНЫЙ ПЛАН ГОРОДСКОГО ОКРУГА "ГОРОД НОВОШАХТИНСК"		Масштаб	Лист	Листов
ГИП	Дроздова О.С.					1:20000	1	1
				КАРТА ОТОБРАЖАЮЩАЯ МЕСТОПОЛОЖЕНИЕ СУЩЕСТВУЮЩИХ И СТРОЯЩИХСЯ ОБЪЕКТОВ ИНЖЕНЕРНОЙ ИНФРАСТРУКТУРЫ ГОРОДСКОГО ОКРУГА "ГОРОД НОВОШАХТИНСК"		ООО "ГЕОКАДАСТР"		